

DECRETO MINISTERIALE 10 OTTOBRE 1955.

DICHIARAZIONE DI NOTEVOLE INTERESSE PUBBLICO DELLA ZONA DELLA LOCALITA'PIACCO, SITA NELL'AMBITO DEL COMUNE DI PONTE TRESA.

IL MINISTRO PER LA PUBBLICA ISTRUZIONE

VISTA LA LEGGE 29 GIUGNO 1939, N. 1497, SULLA PROTEZIONE DELLE BELLEZZE NATURALI;

VISTO IL REGOLAMENTO APPROVATO CON REGIO DECRETO 3 GIUGNO 1940, N. 1357, PER L'APPLICAZIONE DELLA LEGGE PREDETTA;

CONSIDERATO CHE LA COMMISSIONE PROVINCIALE DI VARESE PER LA PROTEZIONE DELLE BELLEZZE NATURALI, NELLA ADUNANZA DEL 19 DICEMBRE 1953 INCLUDEVA NELL'ELENCO DELLE COSE DA SOTTOPORRE ALLA TUTELA PAESISTICA, COMPILATO AI SENSI DELL'ART. 2 DELLA LEGGE SOPRACITATA, LA ZONA DELLA LOCALITA' PIACCO, SITA NELL'AMBITO DEL COMUNE DI PONTE TRESA;

CONSIDERATO CHE IL VERBALE DELLA SUDDETTA COMMISSIONE E' STATO PUBBLICATO AI SENSI DEL CITATO ART. 2 DELLA LEGGE SULLE BELLEZZE NATURALI, PER UN PERIODO DI TRE MESI ALL'ALBO DEL COMUNE DI PONTE TRESA, SENZA CHE SIA STATA PRODOTTA ALCUNA OPPOSIZIONE;

RICONOSCIUTO CHE LA ZONA PREDETTA HA NOTEVOLE INTERESSE PUBBLICO PERCHE' COSTITUISCE CON LA STRADA PROVINCIALE DI VARESE UNA CONTINUA SUCCESSIONE DI PUNTI DI VISTA ACCESSIBILI AL PUBBLICO DAI QUALI SI GODE LA VISUALE DEL LAGO DI LUGANO E DELLA STRETTA DI LAVENA; CONSIDERATA L'OPPORTUNITA' DI LASCIARE LIBERA, DALLA STRADA, LA VISUALE DEI QUADRI PANORAMICI DI CUI SOPRA E CHE LA INDISCRIMINATA COSTRUZIONE DI EDIFICI PRECLUDEREBBE IRREPARABILMENTE LA VISUALE DI TALI QUADRI PANORAMICI;

DECRETA:

LA ZONA SITA NEL TERRITORIO DEL COMUNE DI PONTE TRESA, CONFINANTE:

A SUD, CON LA STRADA CONSORZIALE DETTA RAINA E MAPPALE N. 1113;

A NORD, CON LA STRADA FERROVIARIA E MAPPALE N. 2496;

AD OVEST CON LA STRADA PROVINCIALE VARESE-PONTE TRESA;

AD EST CON LA LINEA FERROVIARIA, HA NOTEVOLE INTERESSE PUBBLICO AI SENSI DELLA LEGGE 29 GIUGNO 1939, N. 1497, ED E', QUINDI, SOTTOPOSTA A TUTTE LE DISPOSIZIONI CONTENUTE NELLA LEGGE STESSA.

IL PRESENTE DECRETO SARA' PUBBLICATO, AI SENSI E PER GLI EFFETTI DELL'ART. 12 DEL REGOLAMENTO 3 GIUGNO 1940, N. 1357, NELLA GAZZETTA UFFICIALE INSIEME CON IL VERBALE DELLA COMMISSIONE PROVINCIALE PER LA TUTELA DELLE BELLEZZE NATURALI DI VARESE.

LA SOPRINTENDENZA AI MONUMENTI DI MILANO CURERA' CHE IL COMUNE DI PONTE TRESA PROVVEDA ALL'AFFISSIONE DELLA GAZZETTA UFFICIALE CONTENENTE IL PRESENTE DECRETO ALL'ALBO COMUNALE ENTRO UN MESE DATA DELLA SUA PUBBLICAZIONE, E CHE IL COMUNE STESSO TENGA A DISPOSIZIONE DEGLI INTERESSATI ALTRA COPIA DELLA GAZZETTA UFFICIALE CON LA PLANIMETRIA DELLA ZONA VINCOLATA, GIUSTA L'ART. 4 DELLA LEGGE SOPRACITATA. LA SOPRINTENDENZA COMUNICHERA' AL MINISTERO LA DATA DELLA EFFETTIVA AFFISSIONE DELLA GAZZETTA UFFICIALE STESSA.

ROMA, ADDI' 10 OTTOBRE 1955.

V/217

COMUNE DI LAVENA PONTE TRESA


Visto: Si dichiara che il presente schizzo planimetrico è stato affisso a questo Albo Pretorio per la durata di mesi 3 e fino a tutto il 14 marzo 1955
Lavena Ponte Tresa, 18 marzo 1955

IL SINDACO

F.to: Arturo Troll

COMUNE DI LAVENA-PONTE TRESA

LOCALITA' PIACCO

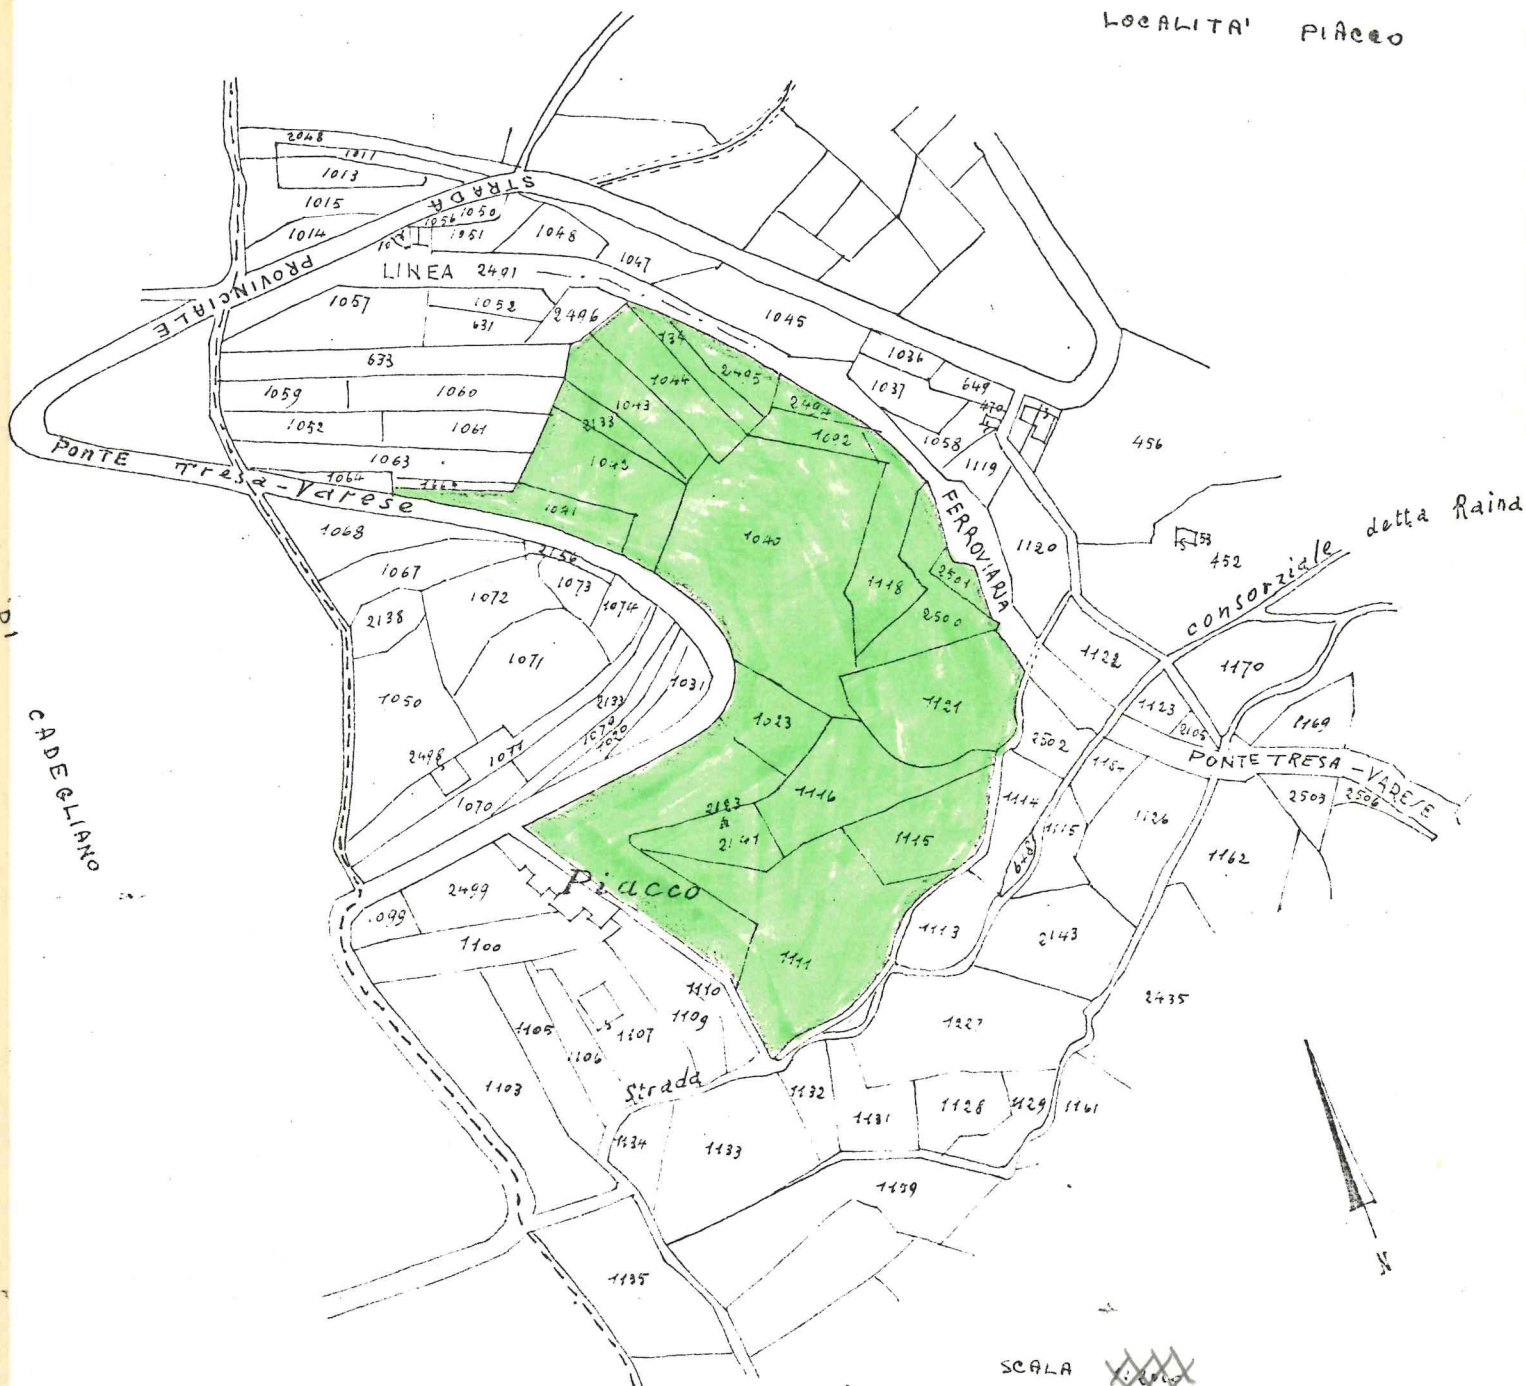

SCALA

1:1000
200m