

Sistema informativo Beni e Ambiti Paesaggistici (S.I.B.A.)

IL MINISTRO SEGRETARIO DI STATO PER LA PUBBLICA ISTRUZIONE

Vista la legge 29 giugno 1939, n. 1497, sulla protezione delle bellezze naturali;

VISTO IL Regolamento approvato con regio decreto 3 giugno 1940, n. 1357, per l'applicazione della legge predetta; Considerato che la Commissione provinciale di Milano per la protezione delle bellezze naturali ha incluso nell'elenco delle cose da sottoporre alla tutela paesistica, compilato ai sensi dell'art. 2 della legge predetta, il giardino di proprietà della Soc. Anon "Villa e Sala", sito nel Comune di Monza, segnato in catasto al mappale numero 5075 in parte, confinante con via Giovanni Randaccio, i mappali 2725 - 6756 - 7895 la restante parte del mapp. 5075 ed il mapp. 8377; Riconosciuto che l'immobile predetto ha notevole interesse pubblico perche' con la sua vegetazione arborea formata da varie e pregiate essenze quali magnolie e faggi costituisce una zona verde di non comune bellezza;


DECRETA:

Il giardino di proprietà della Soc. Anon "Villa e Sala", sito nel Comune di Monza, segnato in catasto al mappale numero 5075 in parte, confinante con via Giovanni Randaccio, i mappali 2725 - 6756 - 7895 la restante parte del mapp. 5075 ed il mapp. 8377 poichE' ha notevole interesse pubblico in quanto con la sua vegetazione arborea formata da varie e pregiate essenze quali magnolie e faggi costituisce una zona verde di non comune bellezza e' sottoposto a tutte le disposizioni contenute nella legge stessa. Il presente decreto sara' notificato alla Soc. Anon "Villa e Sala" nella persona del suo rappresentante Dr. Rag. Pierfranco Lanfranconi residente a Milano - Via Politecnico, n. 5 in via amministrativa a mezzo del messo comunale di Milano. Esso verra', a richiesta di questo Ministero, trascritto all'Ufficio dei Registri Immobiliari, ed avra' efficacia in confronto di qualsiasi successivo proprietario, possessore o detentore a qualsiasi titolo.

ROMA, li' 3 novembre 1960



Scala 1:2000.
Foglio 47 bis.

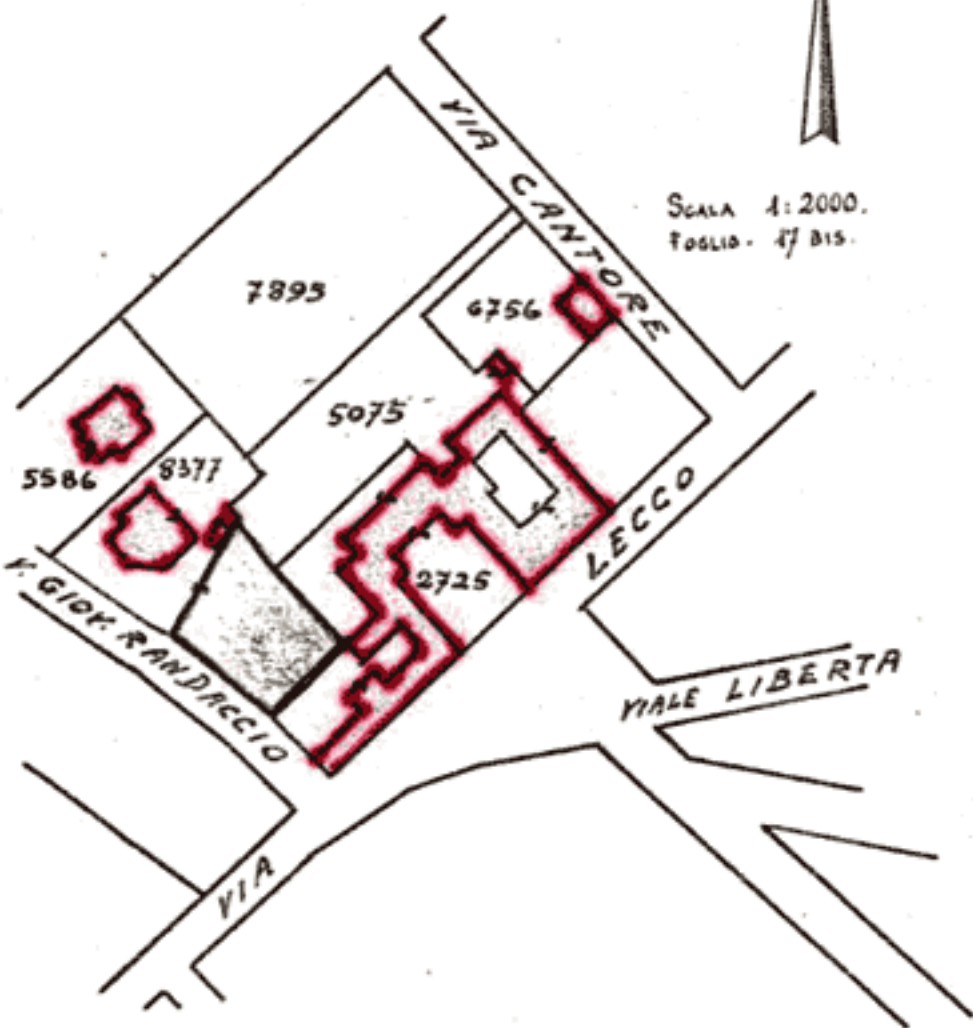

MONZA. VIA GIOVANNI RANDACCIO
prop. S.A. VILLA E SALA (mapp. 5075 in ante)