
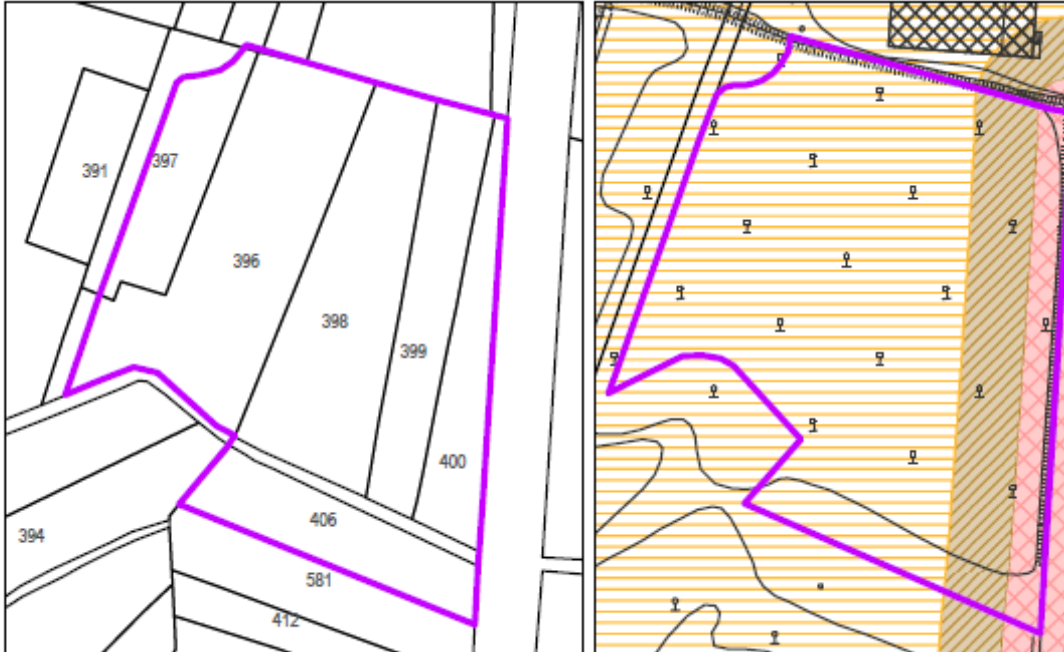


Ambito 1	Nome Ambito: PAA01
Scheda: AT_1_12054.pdf	Comune: Comabbio
Layer informativo: Ambiti di trasformazione	Shape File: amb_tras.shp
Morfo - tipologia di progetto	Piano attuativo a carattere produttivo artigianale
Infrastrutture e servizi	Il Piano prevede la realizzazione di nuove infrastrutture viabilistiche (rotonda e viabilità di collegamento) di supporto alla nuova area produttiva.
Criteri di inserimento paesaggistico	---
Criteri di negoiazione	Non è prevista perequazione.
Parametri di efficienza energetica	---
Norme di salvaguardia	---
Estratto cartografico	 Estratto di Cartografia catastale digitale - scala 1:2000 Estratto della carta Geologica - scala 1:2000

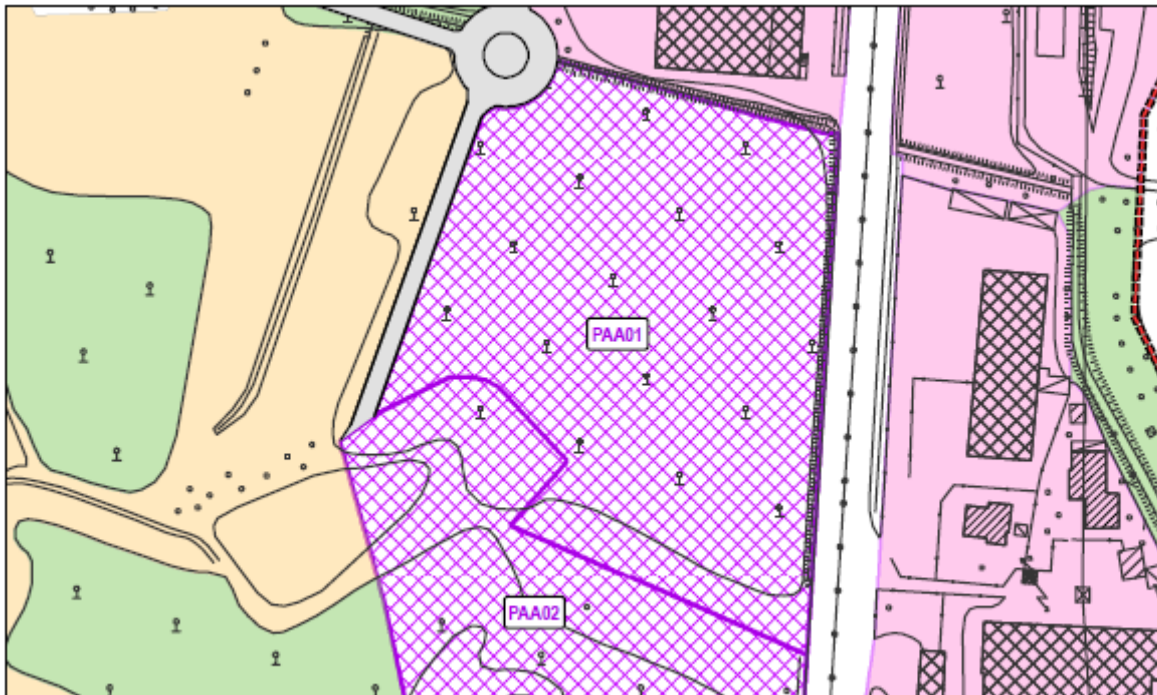

Estratto di Piano delle Regole (PDR01) - scala 1:2000