
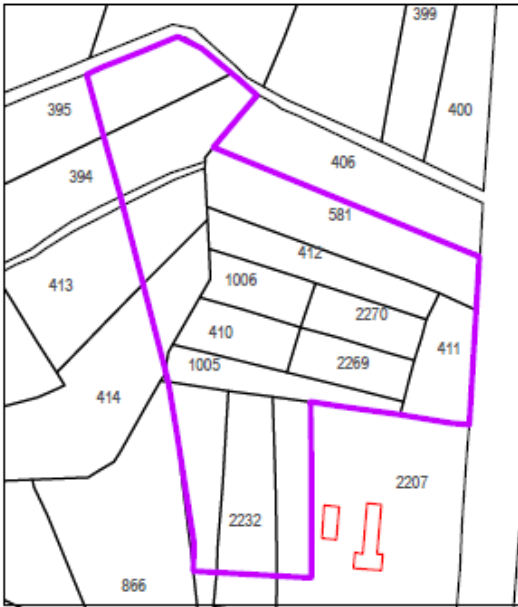
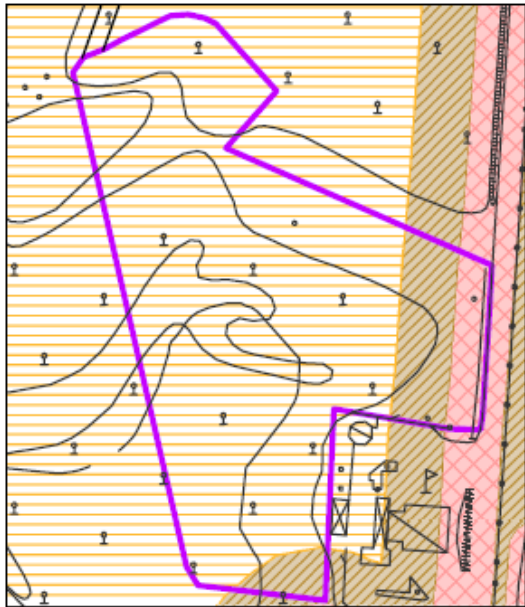


|                                            |   |              |              |
|--------------------------------------------|---|--------------|--------------|
| Ambito                                     | 2   | Nome Ambito: | PAA02        |
| Scheda:                                    | AT_2_12054.pdf   | Comune:      | Comabbio     |
| Layer informativo:                         | Ambiti di trasformazione   | Shape File:  | amb_tras.shp |
| Morfo -<br>tipologia di<br>progetto        | Piano attuativo a carattere produttivo artigianale   |              |              |
| Infrastrutture e<br>servizi                | Il Piano prevede la realizzazione di nuove infrastrutture viabilistiche (rotonda e viabilità di collegamento) di supporto alla nuova area produttiva.   |              |              |
| Criteri di<br>inserimento<br>paesaggistico | ---   |              |              |
| Criteri di<br>negoiazione                  | Non è prevista perequazione.   |              |              |
| Parametri di<br>efficienza<br>energetica   | ---   |              |              |
| Norme di<br>salvaguardia                   | ---   |              |              |
| Estratto<br>cartografico                   | <div>   </div> <div> Estratto di Cartografia catastale digitale - scala 1:2000 Estratto della carta Geologica - scala 1:2000 </div> |              |              |

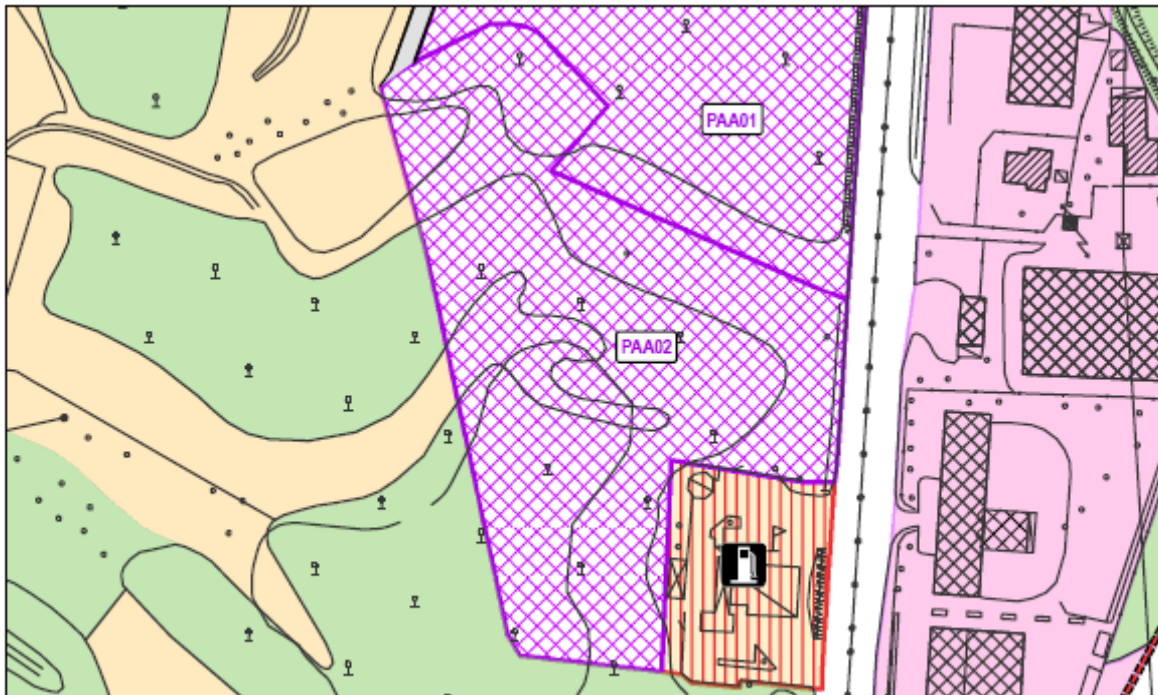

Estratto di Piano delle Regole (PDR01) - scala 1:2000