

## IDENTIFICAZIONE

VIA : Via Fontana Vecchia, Via carducci

MAPPALI : Sezione Leggiuno mapn. 1893-545

## CONSISTENZA

Superficie territoriale (St)= 7.079,76 mq

V (max) = pari all'esistente

Hmax = uguale o inferiore a quella ammessa per i tessuti contermini

## INDICAZIONI SPECIFICHE

### DESTINAZIONI D'USO AMMESSE

- Servizi di interesse Pubblico
- Attività ricettive (albergo - residence)
- Residenza
- Commercio (media distribuzione)

### CRITERI DI INTEVENTO




L'intervento oggetto di Programma Integrato di Intervento dovrà prevedere una integrazione ambientale e paesaggistica dei corpi di fabbrica in progetto nel contesto edificato.

### CRITERI DI NEGOZIAZIONE

L'intervento oggetto di Programma Integrato di Intervento sarà subordinato alla stesura di un accordo di programma con il Comune di Leggiuno

### DISPOSIZIONI DEL PPR

Vengono richiamate le disposizioni di cui all'art 38 del Pdr (art. 19 comm. 4 PPR).

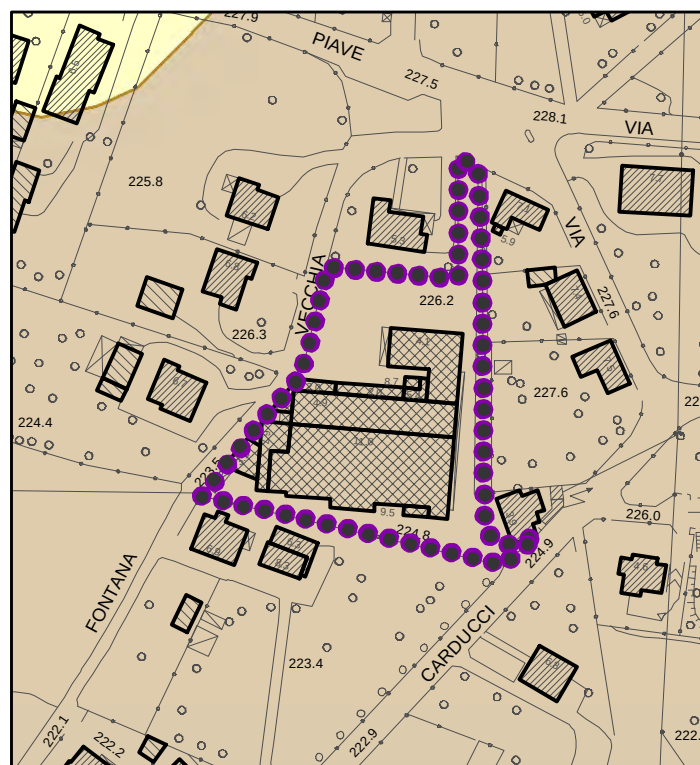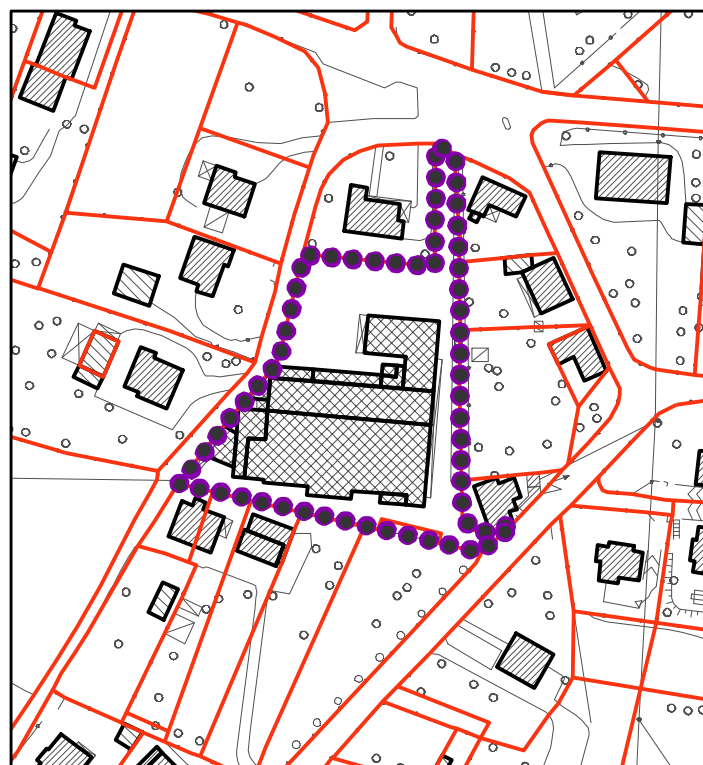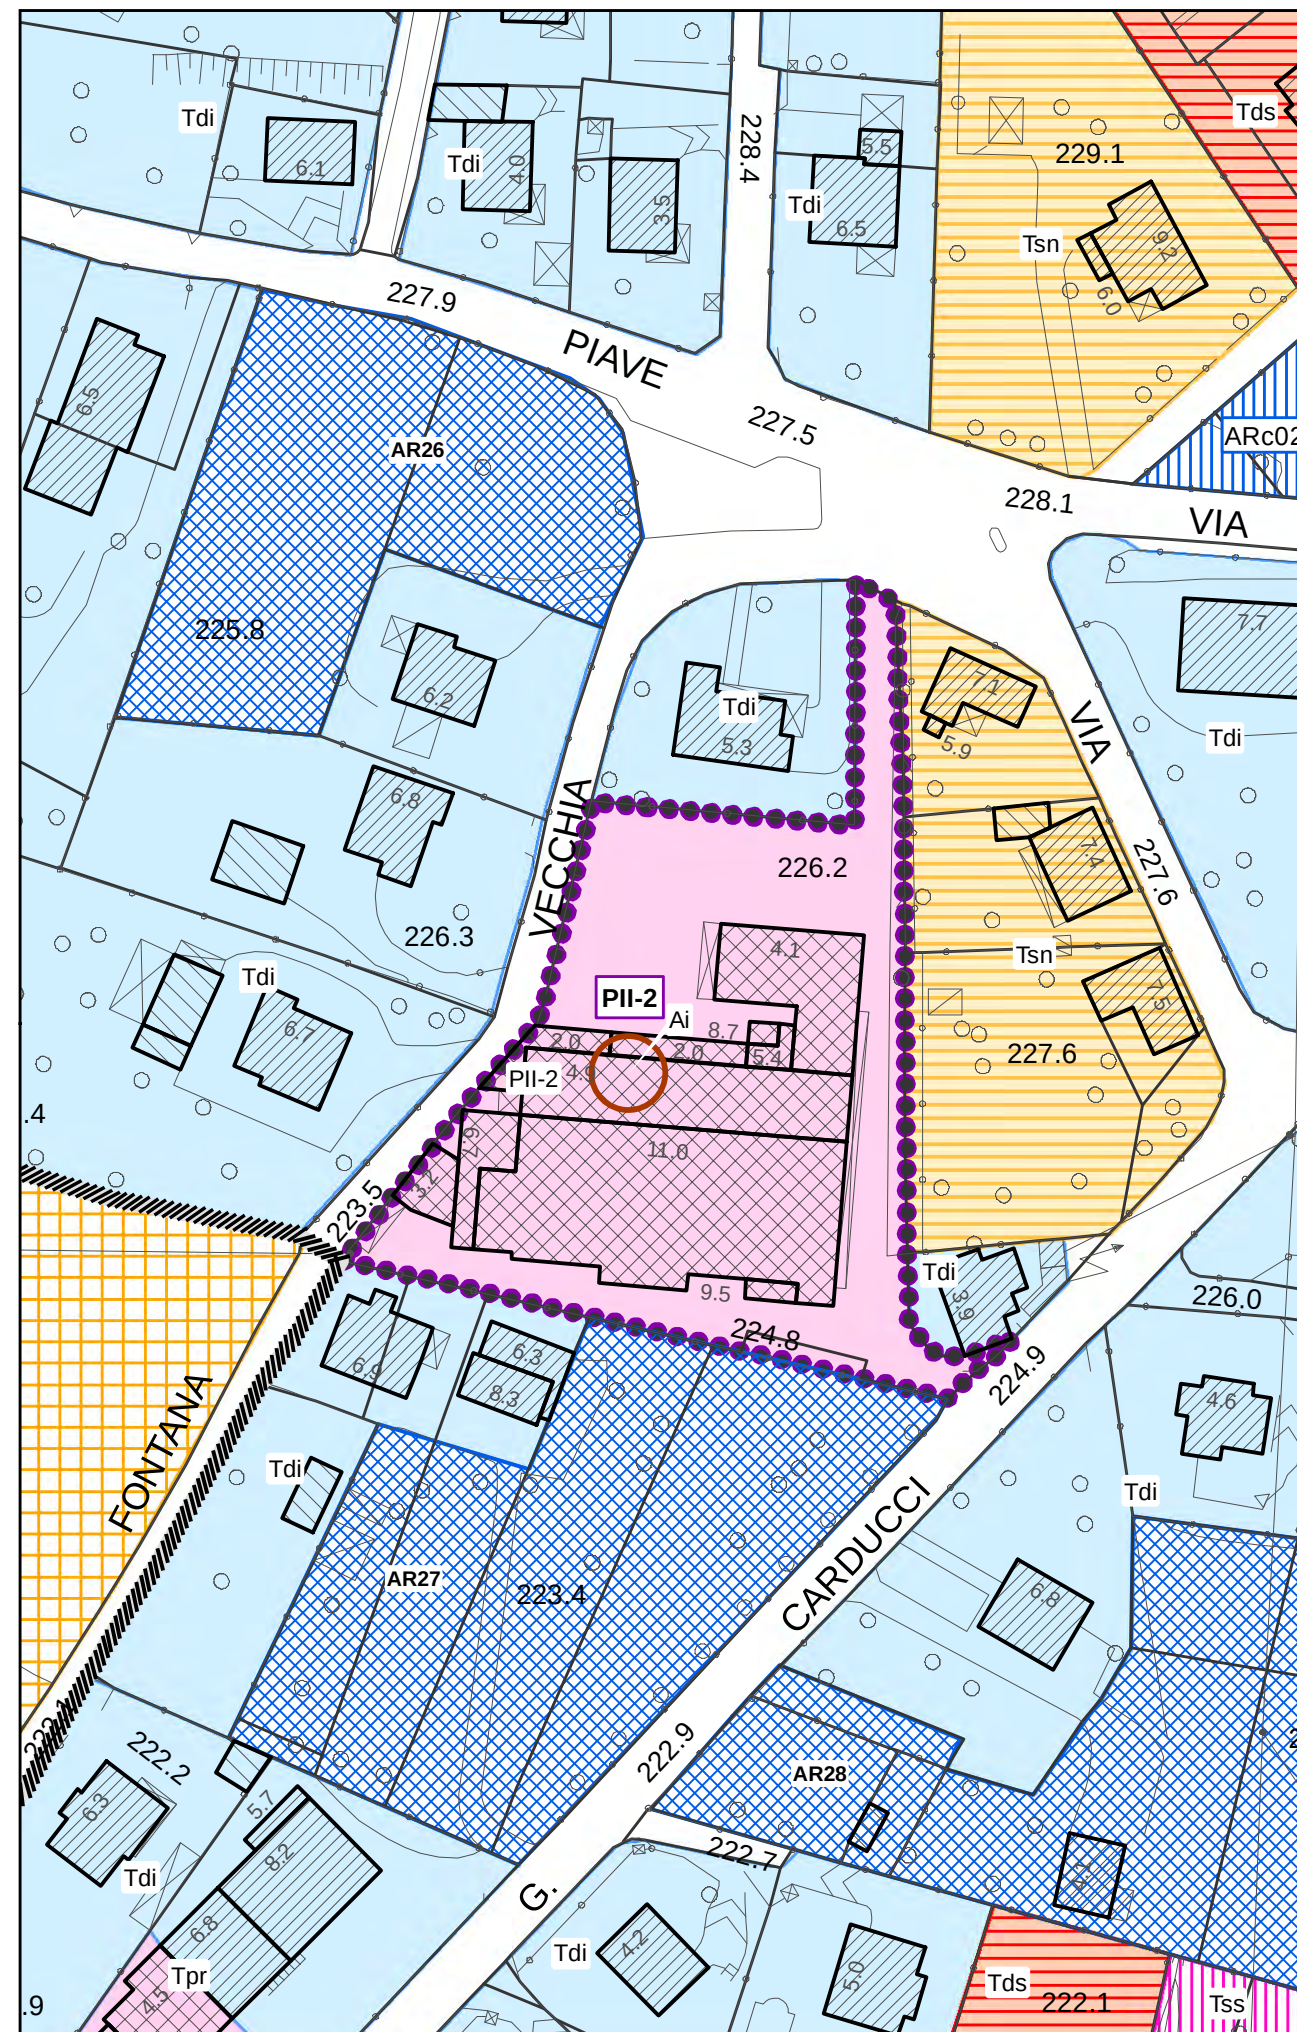

Estratto di Cartografia catastale digitale - scala 1:2000

Estratto della carta Geologica - scala 1:2000

Estratto di Piano delle Regole (PDR01) - scala 1:1.000