


AT_05_012091

- morfo-tipologia del progetto

Per l'AT B/SU② valgono gli indici ed i parametri di cui al PA di livello sovracomunale di attuazione dell'AT, nonché lo standard urbanistico e le opere di perequazione definite in sede di conferenza di servizi convocata a livello regionale.

- B/SU ② - P.I.I. sovracomunale

Estratto Doc. n°1 – Documento di Piano – B – Progetto Tav. n°1 – Previsioni di Piano

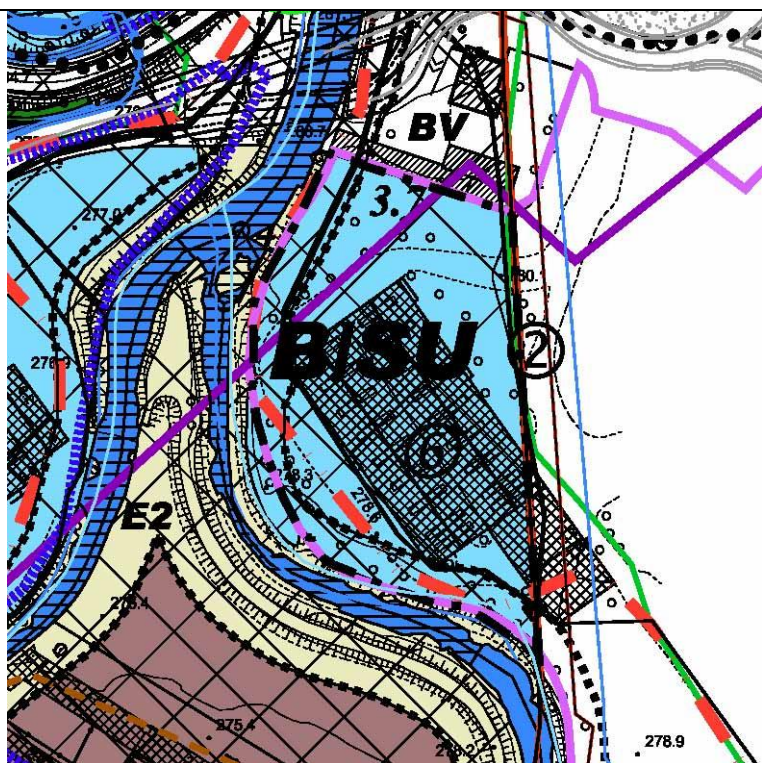

scala 1:2000

Ambito	Superficie (mq)	It - (mc/mq)	Ut - (mq/mq)	V - (mc)	Slp - (mq)
B/SU ②	7.340,00 mq				
Totale	7.340,00 mq		0,50		3.670,00

Le superfici saranno da verificare in sede di pianificazione attuativa

Per l'AT B/SU② valgono gli indici, i parametri edilizio-urbanistici e le destinazioni nonché lo standard di urbanizzazione primaria e secondaria e le opere di perequazione di cui al

- 1 Piano attuativo relativo all'ambito di trasformazione "G-Ex Cartiera" e "B/SU2" nel Comune di Veduggio e Lozza;
- 2 Progetto del sistema viabilistico e ciclopedonale di accessibilità al comparto modificati e integrati a seguito della Conferenza di Servizi ex art. 9 D.Lgs. 114/98;

adottati in variante in revisione della disciplina del comparto.

In caso di decadenza del Piano Attuativo, per il nuovo Piano Attuativo valgono gli indici di cui agli articoli delle NTA – DdP.