


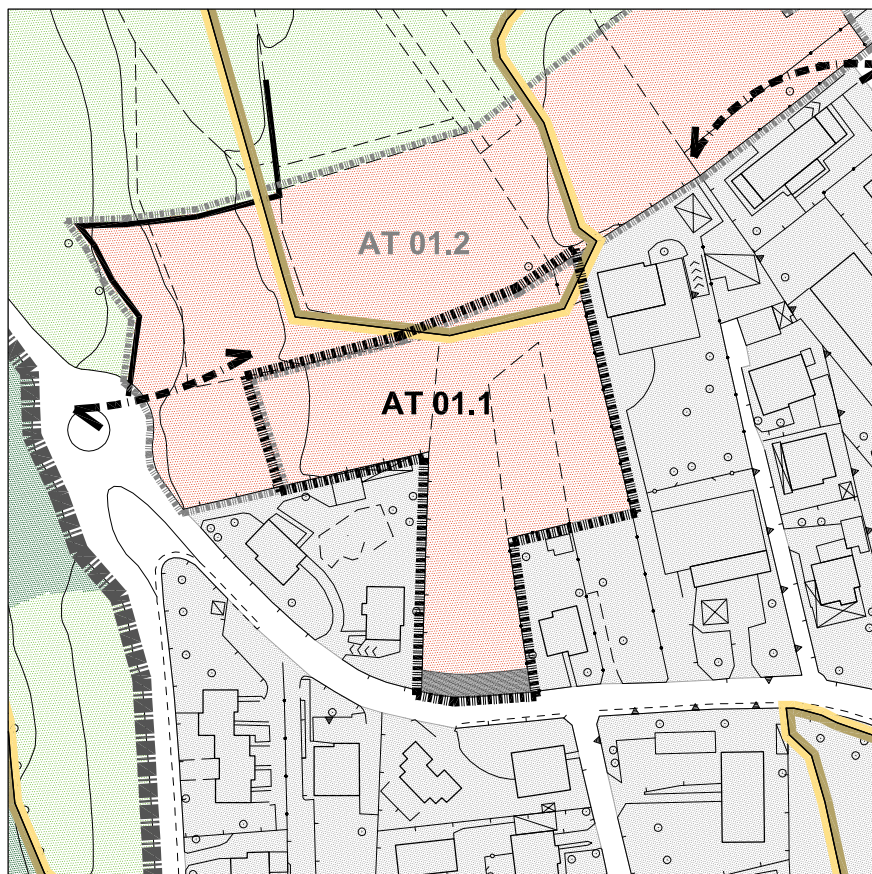

- ST - superficie territoriale
- SF - superficie fondiaria
- parcheggio
- classe di fattibilità 2-3
- ambito consolidato
- ambito agricolo
- ambito di valore ambientale paesaggistico ed ecologico
- PLIS "Sorgenti del torrente Lura"

scala 1:2000

Usi non consentiti

Agricolo - A

Industria e artigianato - I

Terziario e commercio - T, nelle articolazioni T2-T3-T4-T5

Servizi di interesse generale - S, nelle articolazioni S9-S10-S11

Indici e parametri urbanistici - edilizi

St = 5.292 mq

Ut = 0,15 mq/mq

Slp = 794 mq

volume edificabile = 2.382 mc

Ce = 640 mq di cui:

obbligo di Ce parcheggi = 160 mq

Sc = 30% Sf

Hmax = 7,50 mt

Ip = 30% Sf