


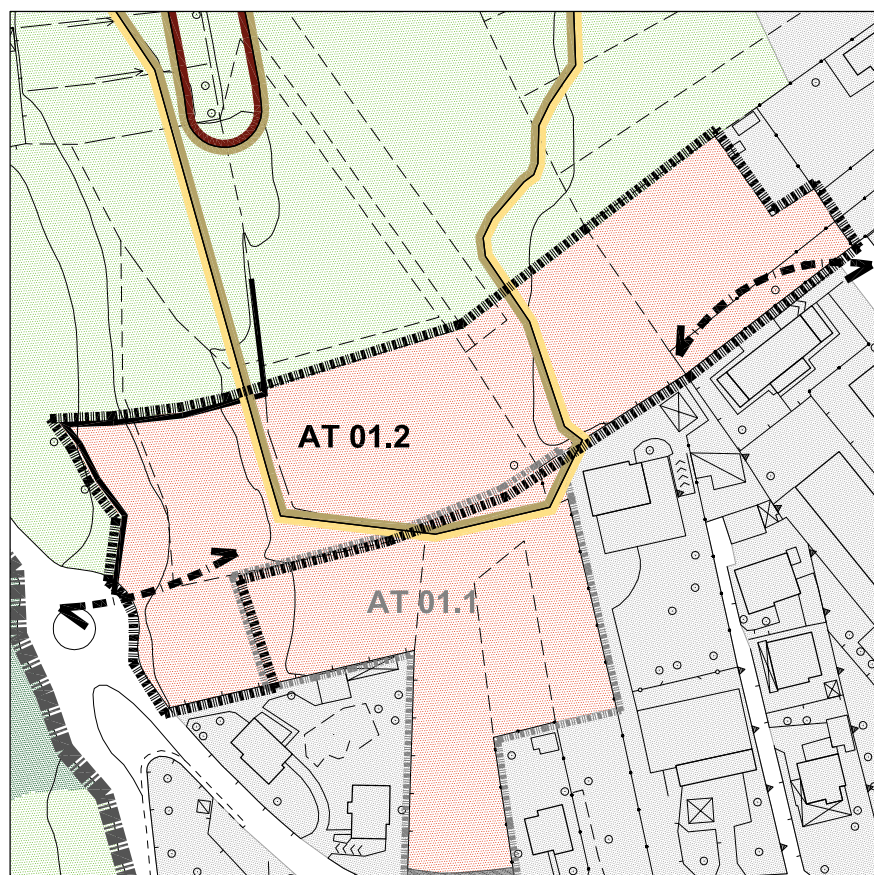

- ST - superficie territoriale
- SF - superficie fondiaria
- percorso di collegamento tracciato indicativo
- rete smaltimento acque meteoriche
- classe di fattibilità 2-3-4
- ambito consolidato
- ambito agricolo
- ambito di valore ambientale paesaggistico ed ecologico
- PLIS "Sorgenti del torrente Lura"

scala 1:2000

Usi non consentiti

Agricolo - A

Industria e artigianato - I

Terziario e commercio - T, nelle articolazioni T2-T3-T4-T5

Servizi di interesse generale - S, nelle articolazioni S9-S10-S11

Indici e parametri urbanistici - edilizi

St = 10.160 mq

Ut = 0,15 mq/mq

Slp = 1.524 mq

volume edificabile = 4.572 mc

Ce = 1.200 mq

Sc = 30% Sf

Hmax = 7,50 mt

Ip = 30% Sf

Indicazioni particolari

Dovrà essere garantita una viabilità di collegamento tra le vie Vittorio Veneto/Solferino.