


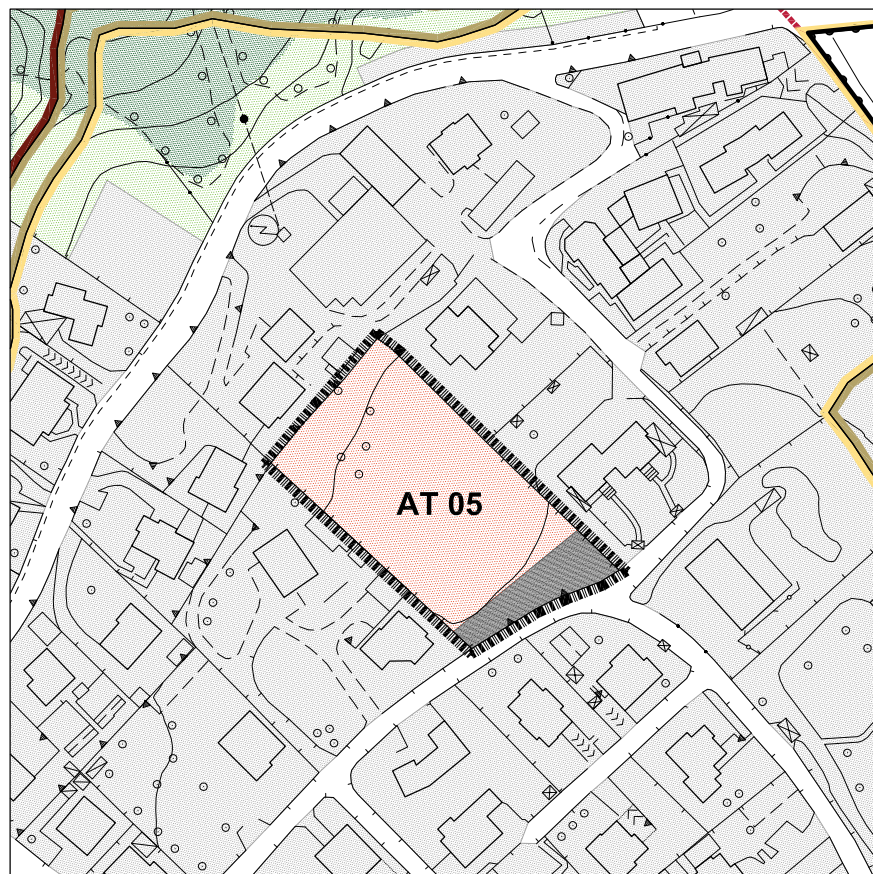

- ST - superficie territoriale
- SF - superficie fondiaria
- parcheggio
- classe di fattibilità 2-3-4
- ambito consolidato
- ambito agricolo
- ambito di valore ambientale paesaggistico ed ecologico

scala 1:2000

Usi non consentiti

Agricolo - A

Industria e artigianato - I

Terziario e commercio - T, nelle articolazioni T2-T3-T4-T5

Servizi di interesse generale - S, nelle articolazioni S9-S10-S11

Indici e parametri urbanistici - edilizi

St = 3.424 mq

Ut = 0,15 mq/mq

Slp = 514 mq

volume edificabile = 1.542 mc

Ce = 400 mq di cui:

parcheggi = 300 mq

Sc = 30% Sf

Hmax = 7,50 mt

Ip = 30% Sf

Indicazioni particolari

La rimanente quota di cessione potrà essere monetizzata.