


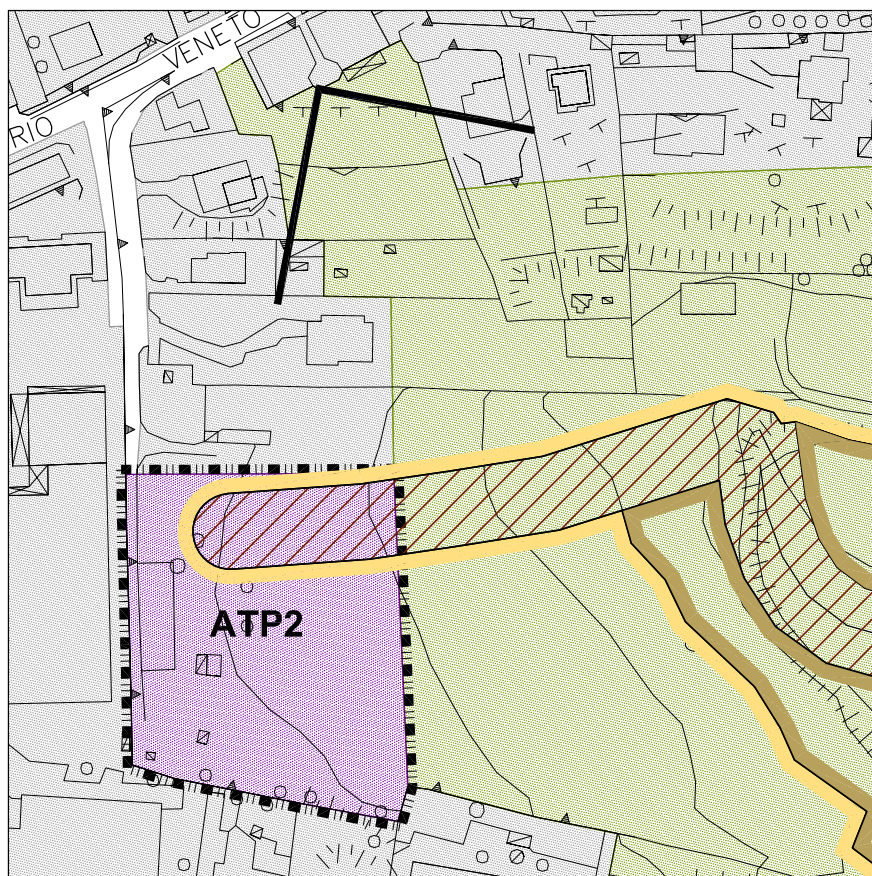

localizzazione
via Vittorio Veneto

classe di fattibilità geologica

classe 2

fattibilità con modeste limitazioni

classe 4

fattibilità con gravi limitazioni

classe di sensibilità paesaggistica

3-media

rapporto con la rete ecologica PTCP
interno al territorio urbanizzato

- perimetro ambito di trasformazione
- area a prevalente destinazione produttiva
- ambito urbanizzato
- ambito agricolo
- punto panoramico
- classe di fattibilità 2 - 3c - 4

DP11 Previsioni di piano

scala 1:2000

AMBITI DI TRASFORMAZIONE ALL'INTERNO DEL TERRITORIO URBANIZZATO CONFERMATI

Usi non consentiti

Residenza - R

Agricolo - A

Terziario e commercio - T

Servizi di interesse generale - S, nelle articolazioni S1-S2-S3-S4-S5-S6-S8-S10-S11

Indici e parametri urbanistici - edilizi

St = 6.000 mq

Slp = 4.500 mq

H = 10,00 mt

Rc = 50% Sf

Cessione minima = 10% della S.I.p. di progetto

Ip = 15%

A ≥ 1 albero/300 mq Sf

Modalità d'intervento

Piano Attuativo

Indicazioni particolari