

AT_2_13123.pdf


Morfo-tipologia del progetto

L'area di trasformazione di riqualificazione offre la possibilità di trasformazione edilizia e funzionale dell'ex -scuola elementare in struttura ricettiva anche attraverso la sopraelevazione di un piano.

Strumento attuativo

Piano attuativo o permesso di costruire convenzionato.

Di seguito viene allegata scheda di progetto

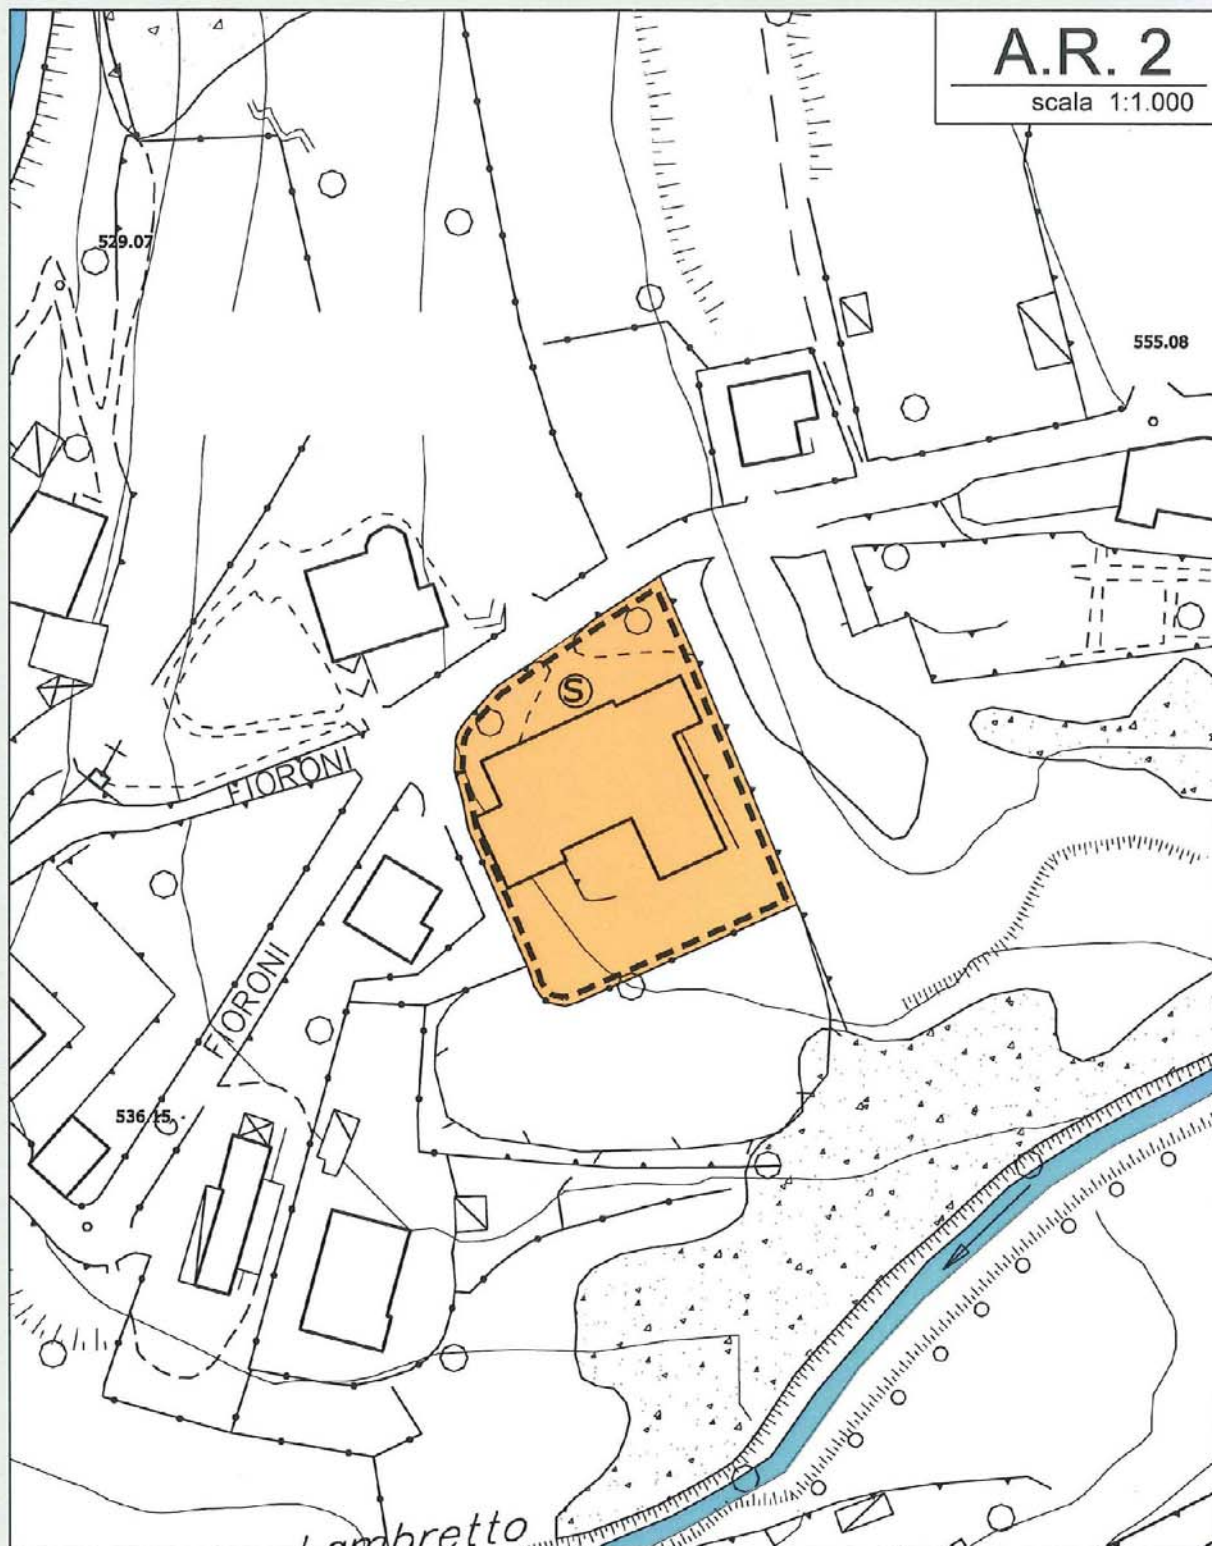

-  ST - superficie territoriale
 SF - superficie fondiaria

ST - superficie territoriale	mq.	1.550
SF - superficie fondiaria	mq.	1.550
IT - indice di edificabilità territoriale	mq./mq.	0,70
Slp - superficie lorda di pavimento	mq.	1.100
SC - superficie coperta	mq.	550
H - altezza edifici	m.	8,50
P - parcheggi	mq.	minimo 500