



Legenda

-  perimetro dell'ambito
-  nuova edificazione
-  nuove piazzole per le tende
-  nuova organizzazione del campeggio
-  verde pubblico
-  verde privato
-  spiaggia
-  parcheggi
-  Strada Regina privata del traffico di lunga percorrenza

Regole d'intervento e disegno del suolo

1. Localizzazione

Unico campeggio del comune di S. Siro in prossimità del lago

2. Caratteri morfologici e funzionali:

Area pianeggiante affiancata da un parco attrezzato.

3. descrizione ambito:

Superficie ambito: mq **11.960**


4. Obiettivo dell'intervento e destinazioni d'uso:

Riqualificazione del campeggio tramite l'eliminazione delle roulotte fisse e la creazione di nuove aree per tende.

5. Gli strumenti della riqualificazione:

- creazione di un nuovo collegamento tra il parco attrezzato esistente a monte e il campeggio a meridione, al fine di legare fisicamente la baia a nord del castello con quella dove sorge il campeggio
- riordino dell'esistente campeggio, sua limitazione, sistemazione di un'area per sole tende sulle pendici del parco esistente
- costruzione di un edificio, di massimo 3 piani fuori terra, a prosecuzione dei volumi esistenti e relazionato ad essi, per delimitare la funzione e permettere il finanziamento delle indispensabili opere di ricostruzione del campeggio stesso

Legenda

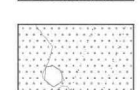
-  area pubblica
-  verde pubblico e area attrezzata
-  percorsi pedonali
-  parcheggio

Ari2 - Ambito di riqualificazione 2 campeggio di Rezzonico



scala 1:2000

scala 1:1000

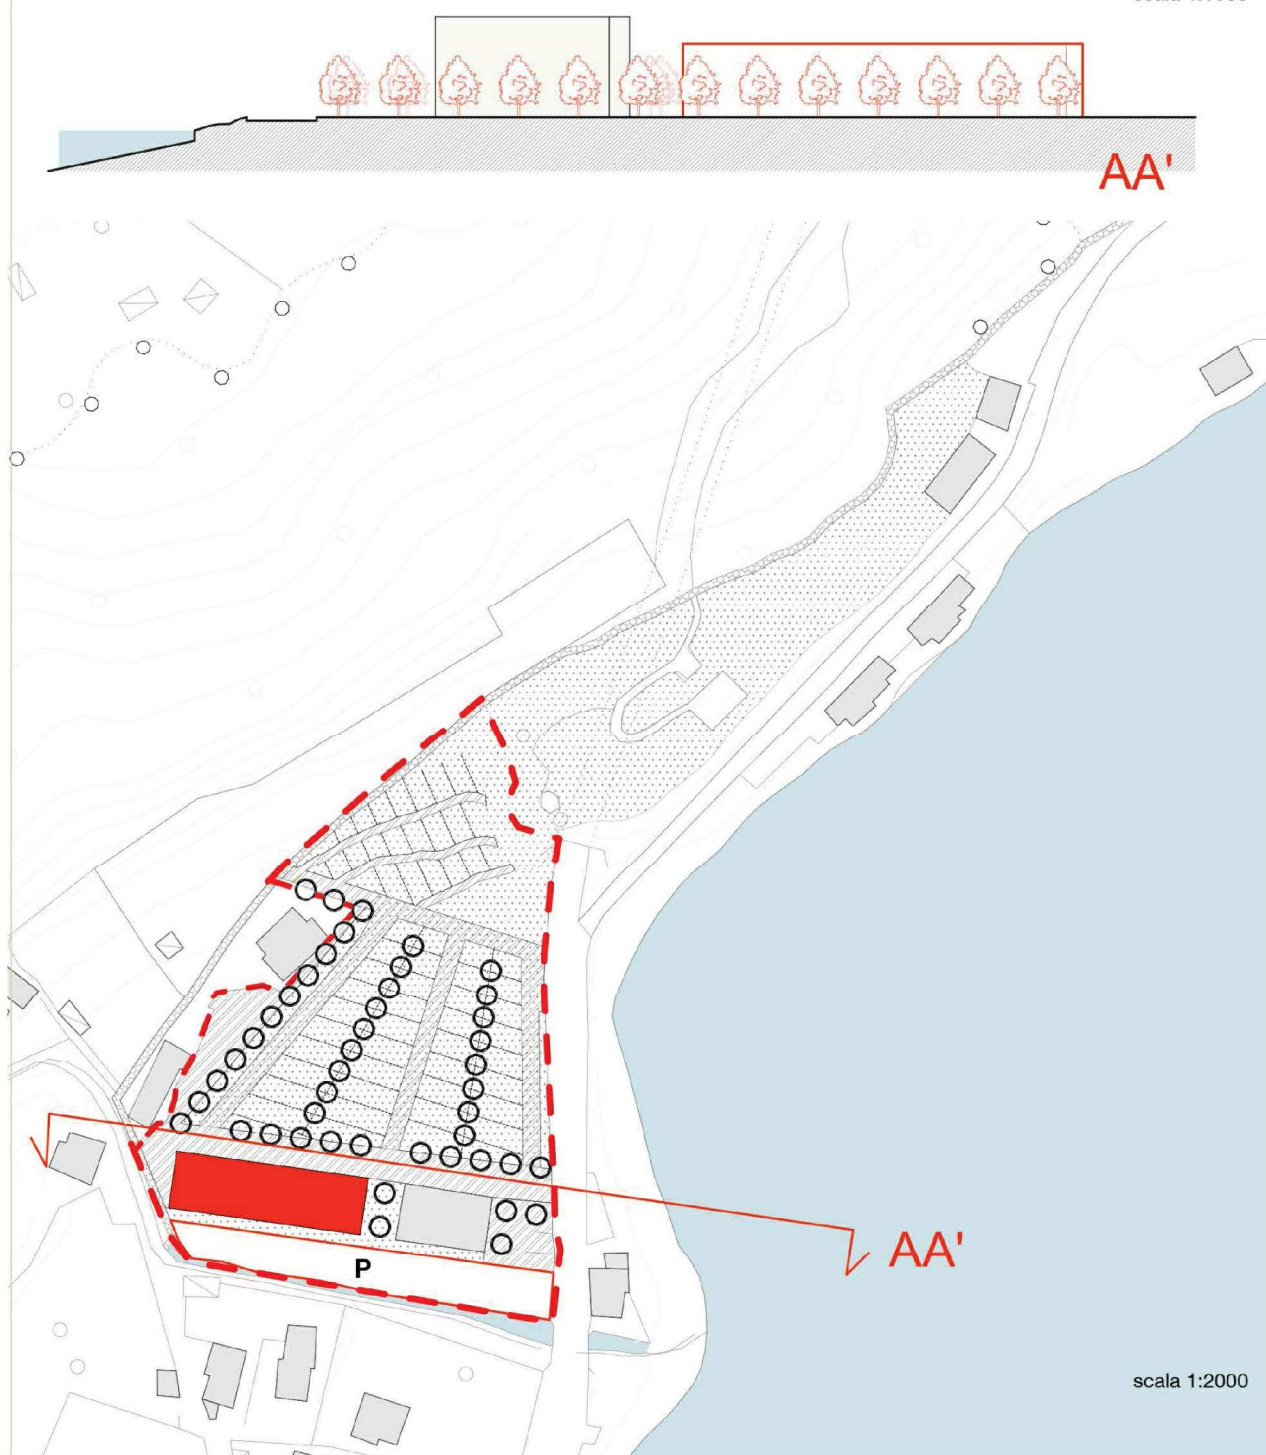

scala 1:2000