



## COMUNE DI CHIURO (SO)

### Piano di Governo del Territorio

### Norme di attuazione ambiti di trasformazione proposti

Denominazione: San Bartolomeo sud

Località: San Bartolomeo

N° ambito

**18**

Area interessata mq


2 092,70

Descrizione ambito: Ambito d'espansione presso via San Bartolomeo

Rif. fotografico dell'ambito di trasformazione



Planimetria di riferimento - scala 1:5000

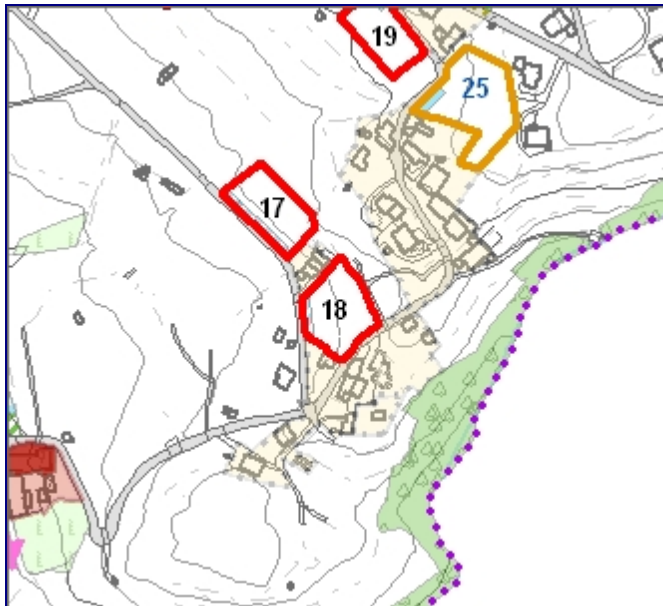

**Criteria punteggio: 1 = bassa problematicità - 10 problematicità molto elevata**

1. Classe georischio:



3,3

2. SIBA



8,0

3. PTCP



0,0

4. Vincoli sovraordinati:



9,0

5. Sensibilità ambientale



4,0

6. Sensibilità paesaggistica



6,0

7. Acustica



4,0

8. Frastagliatura



7,3

VALORE PONDERALE TOTALE:

**6,52**

Indice di utilizzazione  
territoriale di pertinenza:

Utp: 3500 mq/ha

Indice di utilizzazione  
territoriale massimo:

Ut max: 5000 mq/ha

Indice di utilizzazione  
territoriale minimo:

Ut min: 4000 mq/ha

Superficie drenante:

SD: 30%

Altezza del fronte:

Altezza edificio:

Hf: 6,5 (m)

He: 9 (m)

### Livello di priorità assegnato all'ambito di trasformazione:

**5**

Criteri adottati nella scelta del livello di priorità:

Malgrado le problematiche emerse dalla valutazione parametrica, la posizione dell'ambito nel contesto urbano e le sue modeste dimensioni ne rendono l'attuazione poco problematica.

Destinazione d'uso principale: Usi residenziali

Destinazioni d'uso non ammesse: medie e grandi strutture di vendita, usi produttivi, strutture agricole

Tipologie edilizie: Vedi specifiche di tipo paesaggistico-ambientale contenute presente scheda

Tipologia strumento attuativo: Piano di lottizzazione



## COMUNE DI CHIURO (SO)

*Piano di Governo del Territorio*

*Norme di attuazione ambiti di trasformazione proposti*

Denominazione: San Bartolomeo sud


Località: San Bartolomeo

N° ambito

**18**

Area interessata mq

2 092,70

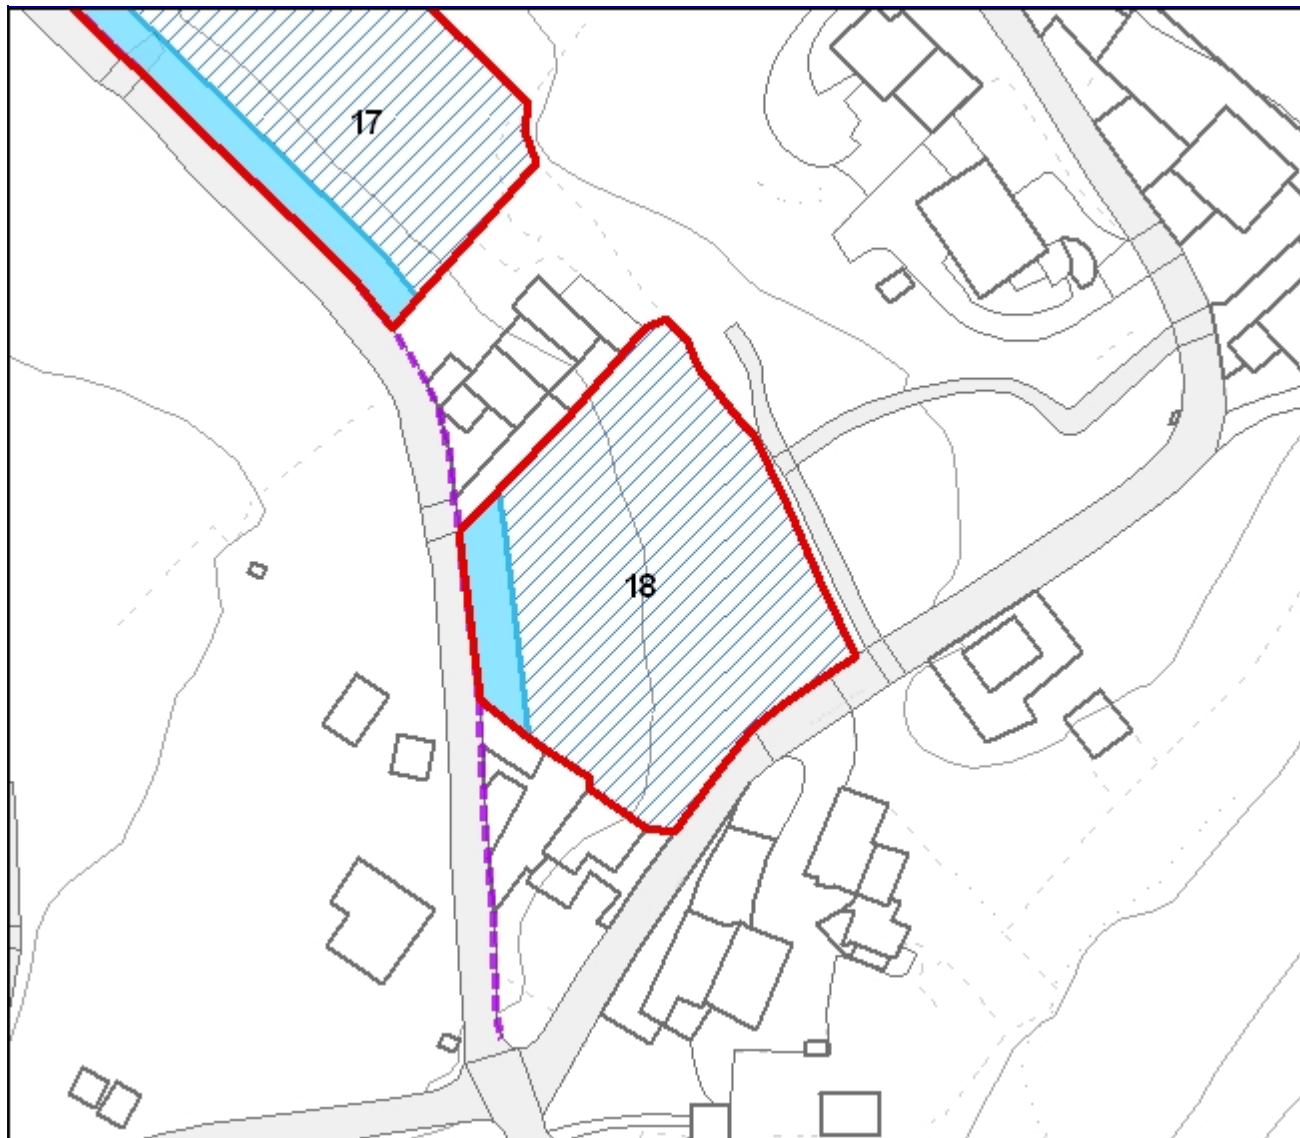

*Planimetria d'inquadramento morfo-tipologico ambito di trasformazione - Scala 1 : 1000*

**Indicazioni in merito ai servizi di interesse generale:**

Marciapiede e parcheggio sul fronte strada.

**Disposizioni relative all'inserimento paesaggistico-ambientale:**

L'ambito si configura come integrazione di un'area già edificata.

Gli allineamenti dei fabbricati dovranno essere studiati al fine di contribuire alla riorganizzazione di una località attualmente caratterizzata da forte disordine urbano.

**Prescrizioni specifiche:**

Non si rilevano altre prescrizioni specifiche.



## COMUNE DI CHIURO (SO)

### Piano di Governo del Territorio

### Norme di attuazione ambiti di trasformazione proposti

Denominazione: San Bartolomeo sud

Località: San Bartolomeo

| N° ambito           |
|---------------------|
| <b>18</b>           |
| Area interessata mq |
| 2 092,70            |

## Orientamenti generali per la salvaguardia del paesaggio

### 1 - Presenza di ambiti di interesse paesaggistico

L'ambito non è interessato da vincoli paesaggistico-ambientali e neppure da prescrizioni di tipo paesaggistico sancite dal PTCP.

### 2 - Interferenze con nuclei d'antica formazione

Non si ravvisano interferenze con nuclei d'antica formazione.

### 3 - Incidenza sul paesaggio agrario tradizionale

L'area è interessata da coltivazioni a frutteto di impianto relativamente recente che hanno sostituito i tradizionali vigneti; operazione, agevolata dalla mancanza di terrazzamenti; il disegno della campagna è pertanto scandito da muri di sostegno molto distanziati tra loro e perimetrali all'area di intervento.

### 4 - Prescrizioni architettoniche specifiche (altezze, materiali ecc.)

Non si ravvisano, almeno in questa fase, fatte salve eventuali indicazioni della Commissione del Paesaggio, prescrizioni particolari per i materiali dei nuovi edifici.

I manufatti dovranno seguire l'andamento del terreno e presentare un fronte verso monte di altezza modesta

I muri contro terra relativi a sistemazioni esterne o manufatti accessori dovranno rispettare un'altezza massima di 250 cm.

### 5 - Tipologia edilizia preferenziale e allineamenti

Si raccomanda la realizzazione di edifici anche accorpati, ma con disposizione planimetrica ben allineata con la pubblica via, fatte salve le distanze di legge dal ciglio della strada.

### 6 - Assetto microurbanistico (continuità aree verdi, percorsi, tutela delle visuali di fruizione del paesaggio ecc.)

Si tratta di interventi edificatori in un tessuto di frangia già caratterizzato da edifici isolati in ambiente misto agricolo e residenziale, che vengono a costituire un completamento di aree edificate già presenti su questo versante.

Non si ravvisano interferenze con il sistema del verde e dei percorsi pedonali.

Si raccomanda di mantenere gli edifici in allineamento alla via pubblica perché l'ambito fa parte di un anfiteatro naturale di coronamento del fondale visivo della chiesa di San Bartolomeo percepita dalla viabilità panoramica e dalla contrada.