



COMUNE DI CHIURO (SO)

Piano di Governo del Territorio

Norme di attuazione ambiti di trasformazione proposti

Denominazione: Aprica

Località: Chiuro

N° ambito

7

Area interessata mq


4 459,50

Descrizione ambito: L'ambito si trova in una zona appetibile dal punto di vista dello sviluppo residenziale in quanto assai prossimo all'urbanizzato ed al nucleo storico.

Rif. fotografico dell'ambito di trasformazione



Planimetria di riferimento - scala 1:5000

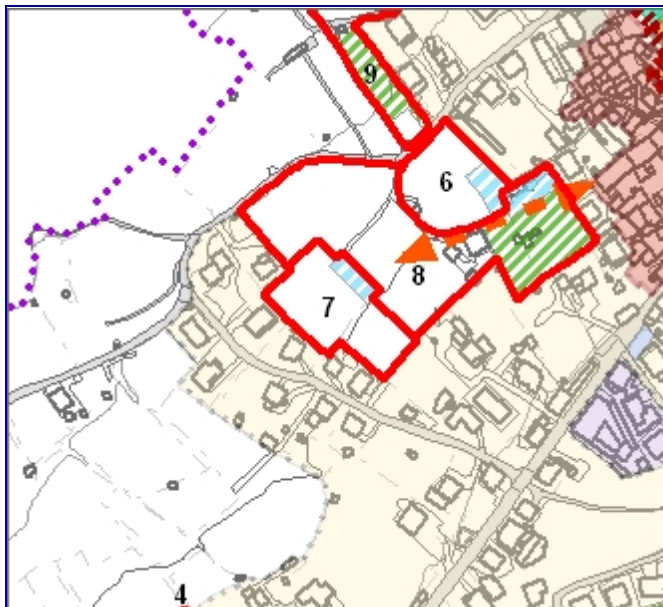

Criteria punteggio: 1 = bassa problematicità - 10 problematicità molto elevata

1. Classe georischio:



3,3

2. SIBA



0,0

3. PTCP



0,0

4. Vincoli sovraordinati:



0,0

5. Sensibilità ambientale



4,0

6. Sensibilità paesaggistica



6,0

7. Acustica



5,4

8. Frastagliatura



7,1

VALORE PONDERALE TOTALE:

4,14

**Indice di utilizzazione
territoriale di pertinenza:**

Utp: 3500 mq/ha

**Indice di utilizzazione
territoriale massimo:**

Ut max: 6500 mq/ha

**Indice di utilizzazione
territoriale minimo:**

Ut min: 4000 mq/ha

Superficie drenante:

SD: 30%

Altezza del fronte:

Altezza edificio:

Hf: 7,5 (m)

He: 10,5 (m)

Livello di priorità assegnato all'ambito di trasformazione:

3

Criteri adottati nella scelta del livello di priorità:

Ambito in zona già urbanizzata per il quale non si ravvisano particolari criticità.

Destinazione d'uso principale: Usi residenziali

Destinazioni d'uso non ammesse: medie e grandi strutture di vendita, usi produttivi, strutture agricole

Tipologie edilizie: Vedi specifiche di tipo paesaggistico-ambientale contenute presente scheda

Tipologia strumento attuativo: Piano di lottizzazione



COMUNE DI CHIURO (SO)

Piano di Governo del Territorio

Norme di attuazione ambiti di trasformazione proposti

Denominazione: Aprica


Località: Chiuro

N° ambito

7

Area interessata mq

4 459,50

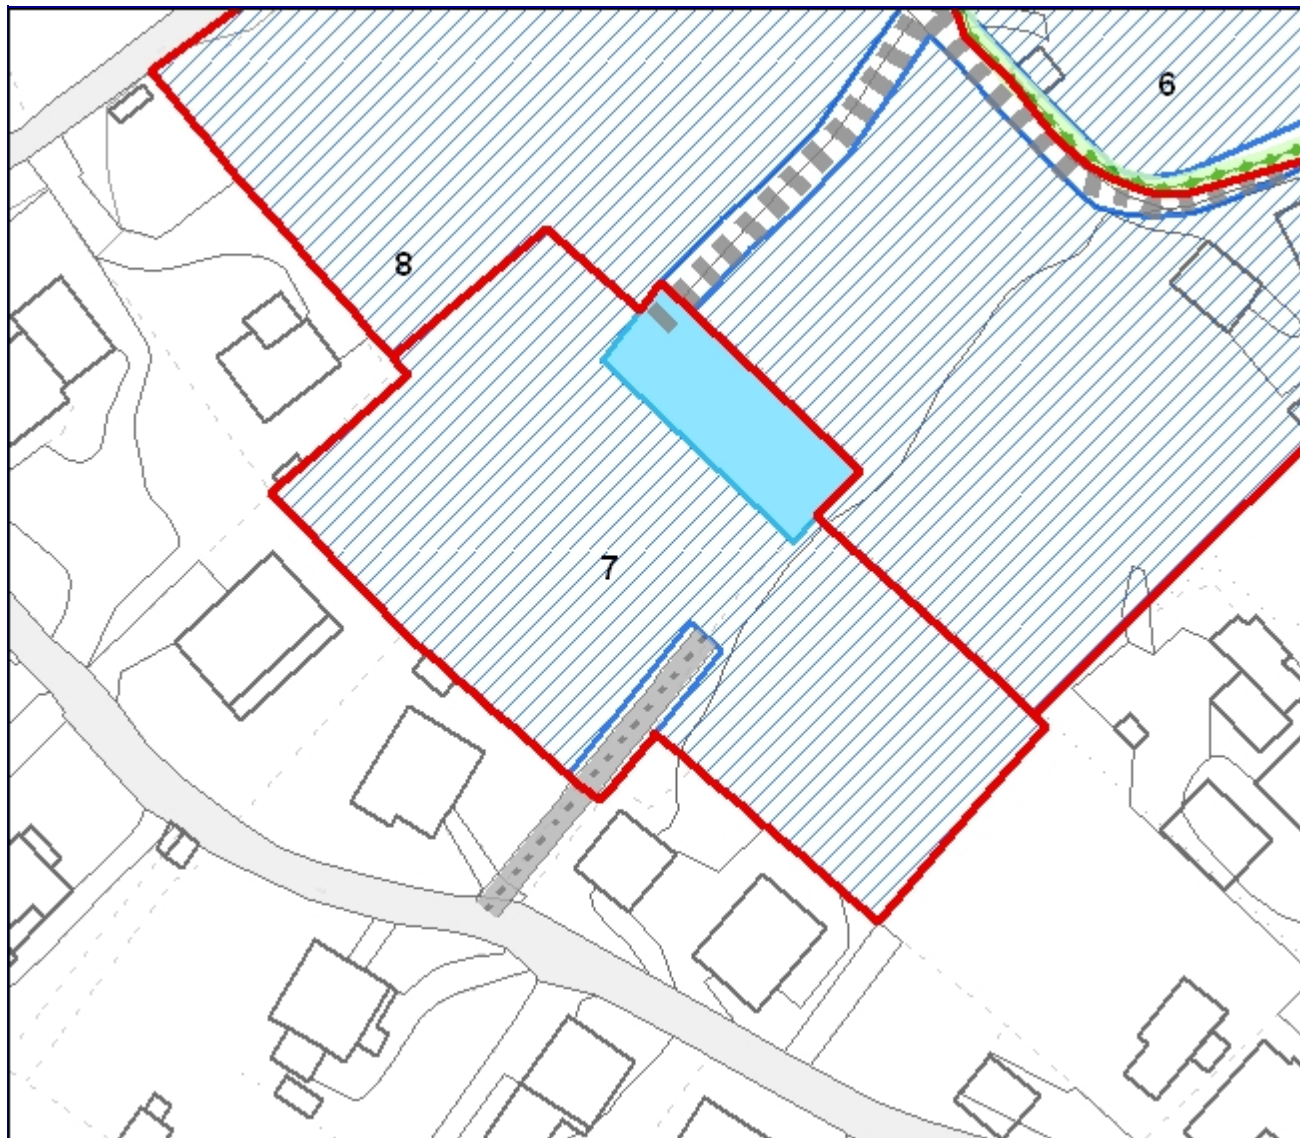

Planimetria d'inquadramento morfo-tipologico ambito di trasformazione - Scala 1 : 1000

Indicazioni in merito ai servizi di interesse generale:

Lo studio di massima della viabilità interna e la disposizione delle aree di sosta veicolari è preferibile venga concordata con i limitrofi Piani attuativi (6, 8 e 9); il Comune si riserva, prima dell'attuazione del PL, di imporre la disposizione della viabilità d'accesso. Interessante sarebbe reperire anche un accesso dalla via Aprica e prevedere spazi a parcheggio pubblico, idoneamente collocati.

Disposizioni relative all'inserimento paesaggistico-ambientale:

L'ambito si trova in una posizione piuttosto defilata rispetto ai principali assi viabilistici; non si segnala la presenza di emergenze in grado di innalzare la sensibilità paesaggistico ambientale del luogo. Date le caratteristiche del paesaggio rurale ai margini del conoide del torrente Rhon, si impone uno studio paesaggistico rispettoso delle caratteristiche morfologiche del paesaggio di frangia.

Prescrizioni specifiche:

Non si rilevano altre prescrizioni specifiche.



COMUNE DI CHIURO (SO)

Piano di Governo del Territorio

Norme di attuazione ambiti di trasformazione proposti

Denominazione: Aprica

Località: Chiuro

N° ambito

7

Area interessata mq

4 459,50

Orientamenti generali per la salvaguardia del paesaggio

1 - Presenza di ambiti di interesse paesaggistico

L'ambito non è interessato da vincoli sovraordinati di tipo paesaggistico ambientale;

2 - Interferenze con nuclei d'antica formazione

Non presenta interferenze con ambiti di antica formazione o con luoghi o elementi della memoria.

3 - Incidenza sul paesaggio agrario tradizionale

Non si rilevano particolari problemi di connessione con il paesaggio tradizionale trattandosi di un ambito esterno al consolidato, ma che si configura in un territorio di frangia e di naturale espansione dell'edificato.

Malgrado lambisca il paesaggio del conoide, la prevista trasformazione non incide sul sistema a rete del paesaggio agrario in quanto la suddivisione degli ambiti di trasformazione 6, 7, 8 e 9 riflette l'andamento del disegno agrario tradizionale; sarà compito dei PA rimarcare e valorizzare i segni del tessuto preesistente.

4 - Prescrizioni architettoniche specifiche (altezze, materiali ecc.)

Non si ravvisano, almeno in questa fase e fatte salve eventuali indicazioni della Commissione del Paesaggio, prescrizioni particolari per i materiali dei nuovi edifici.

5 - Tipologia edilizia preferenziale e allineamenti

La disposizione degli edifici nel contesto suggerisce il ricorso a tipologie architettoniche a edificio isolato mono o bifamiliare, secondo la tradizione locale; ai fini dell'ottimizzazione del consumo di suolo è consentito l'accorpamento dei blocchi che dovranno assumere fisionomia articolata.

6 - Assetto microurbanistico (continuità aree verdi, percorsi, tutela delle visuali di fruizione del paesaggio ecc.)

Le dimensioni dell'ambito di intervento e la sua collocazione rispetto al contesto urbano non precludono continuità del verde in quanto l'ambito non si colloca lungo corridoi verdi o altri elementi di connessione della rete ecologica o paesaggistica.

L'ambito inoltre non interferisce con visuali sensibili statiche o dinamiche in quanto risulta particolarmente defilato e nascosto rispetto alle principali direttrici viabilistiche ed ai punti di percezione panoramica.