




AMBITI DI TRASFORMAZIONE ATP - insediativi produttivi

Ambito n°
02

Foglio 1 di 2

Denominazione: via Palù

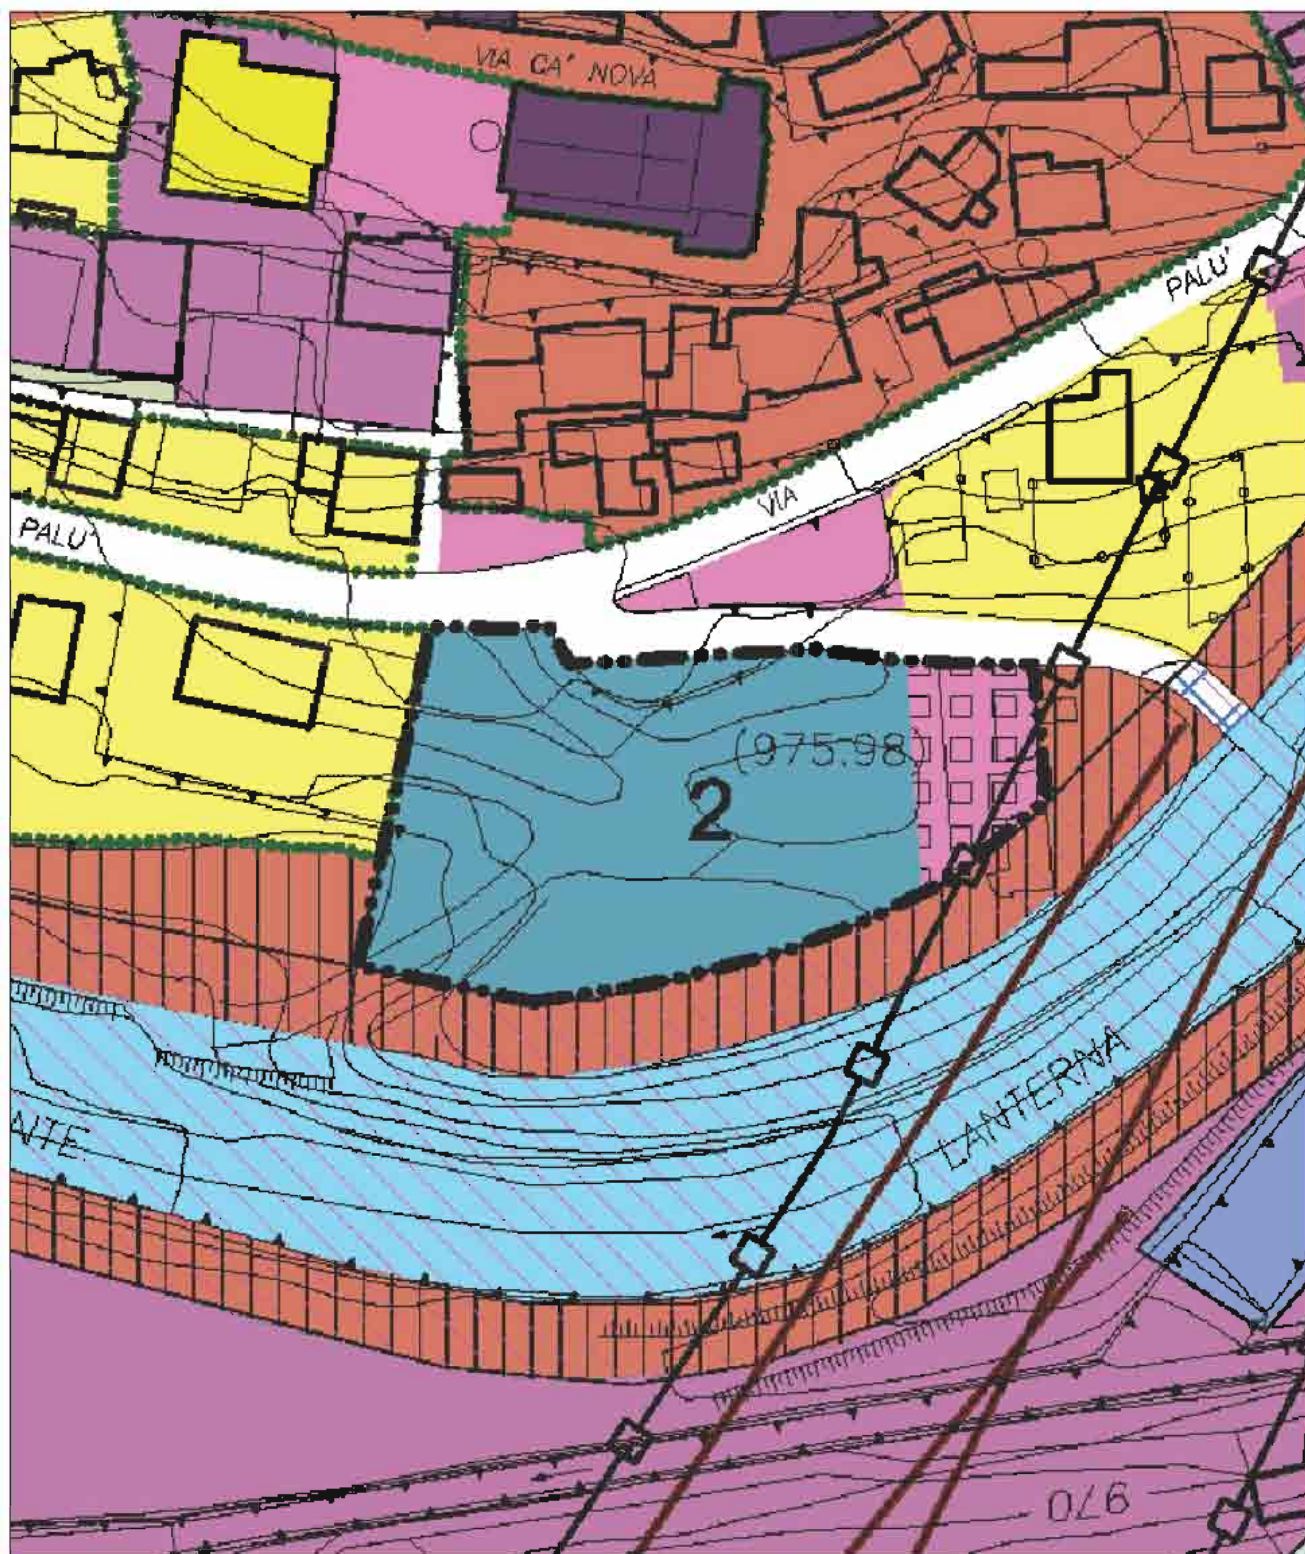



AMBITI DI TRASFORMAZIONE ATP - insediativi produttivi

Ambito n°
02

Foglio 2 di 2

Ambito	INDICI E PARAMETRI			
AI S4	Utilizzazione fondiaria:	Rapporto di copertura:	Altezza massima:	Superficie di drenaggio
	0.50 mq/mq	0.60% Sf	8.00 m	20%

DATI DIMENSIONALI DI MASSIMA					
Superficie di intervento (mq)		Possibilità edificatorie		Superficie per standard 870 mq	
Totale	Fascia di rispetto	Superficie edificabile	SLP	di cui all'interno	di cui all'esterno
3.350 mq	10 m da strada	2.932 mq	1466 mq	almeno 50%	sino al 50%

DISPOSIZIONI SPECIFICHE		
Generali	Localizzazione prevalente degli standard	Superficie per standard
Unico accesso carraio dalla strada e realizzazione in un unico lotto.	All'interno del lotto: lungo la strada, sull'area prevista in cartografia.	Parcheggi minimo mq 420, marciapiede.

NOTE E SPECIFICHE RIGUARDANTI IL PROGETTO

CONVENZIONAMENTO:

Mediante Piano Attuativo che prevede la concentrazione volumetrica all'interno della zona d'ambito, le opere a compensazione ambientale e le cessioni obbligatorie delle superfici e relative opere realizzate a parcheggio, marciapiede.

SUPERFICI DRENANTI:

verranno considerate superfici drenanti anche le coperture a verde che abbiano almeno 40 cm di terreno soprastante e se abbinate ad un sistema di recupero delle acque piovane tipo vasca di recupero e laminazione drenante.

DISPOSIZIONI GENERALI:

La realizzazione degli interventi dovrà essere prevista con progetto unitario e realizzato in un unico lotto.

DISPOSIZIONI SPECIFICHE:

Realizzazione: parcheggio come da cartografia allegata.