


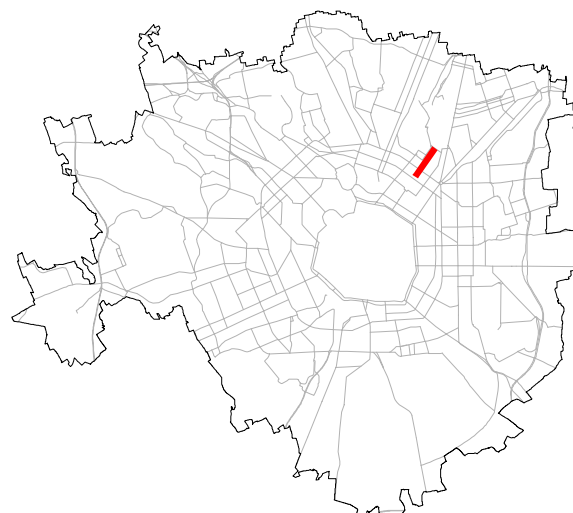


13 Magazzini raccordati
Stazione Centrale


MAGAZZINI RACCORDATI
STAZIONE CENTRALE

S.T. 225.421 mq

- S.l.p. massima accoglibile (pari alla slp esistente)
- Spazi e servizi di interesse pubblico generale $\geq 50\%$ ST
- Spazi a parco (permeabili) -
- Vocazione commercio e artigianato

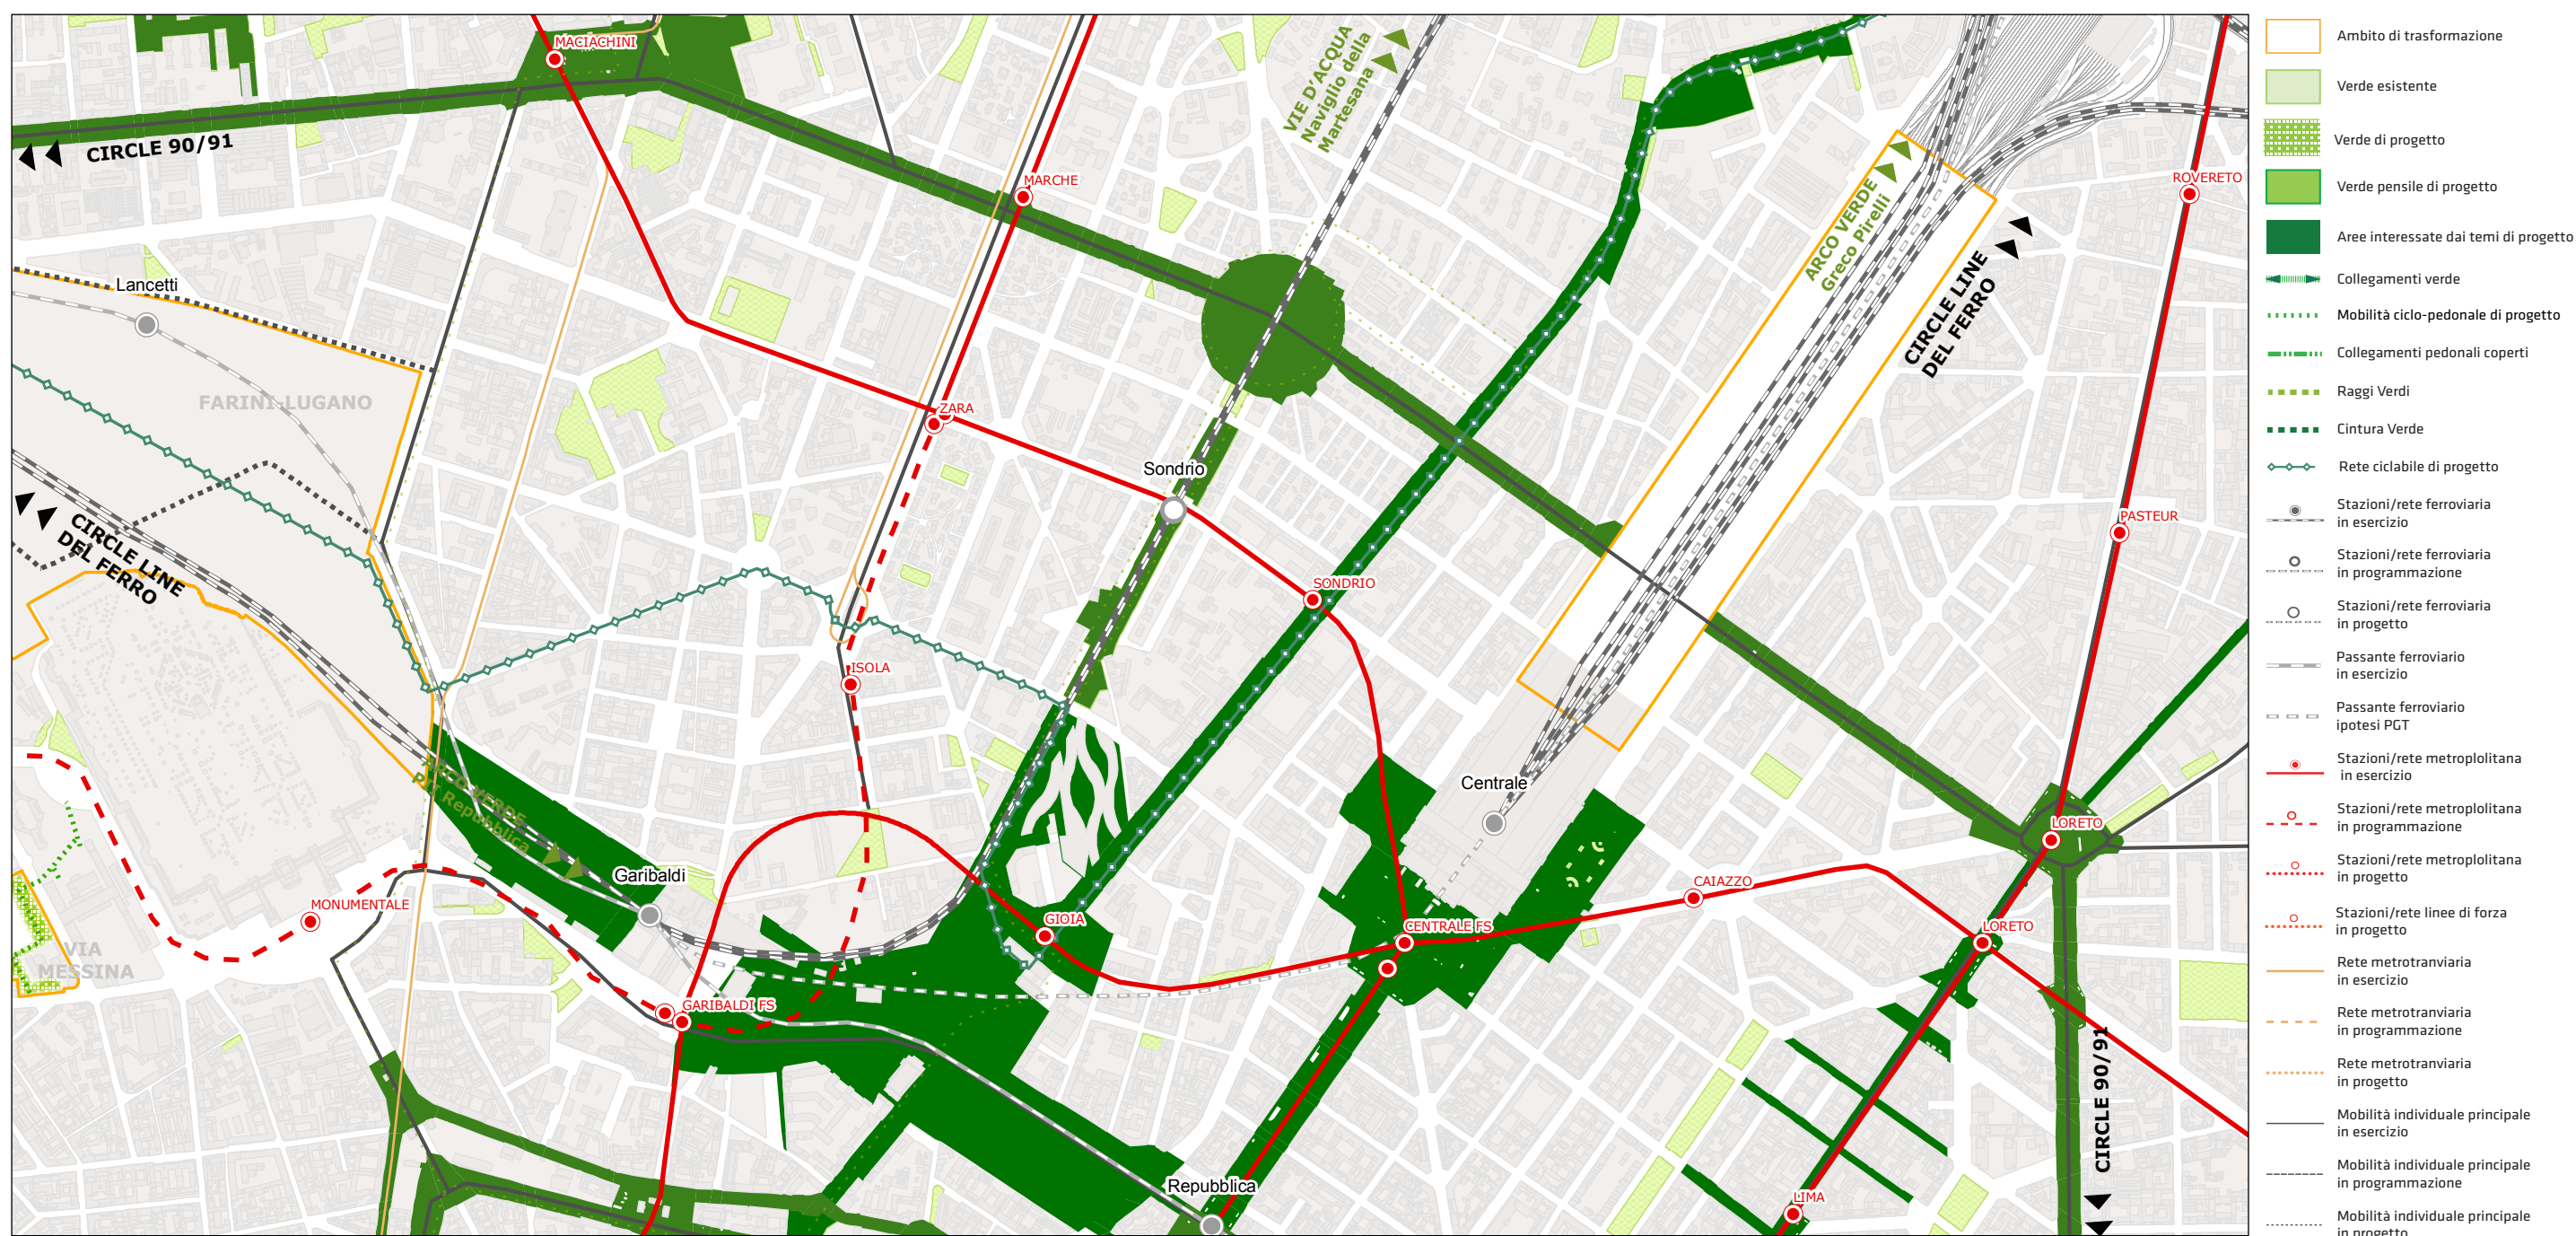

13 Magazzini
raccordati Stazione
Centrale

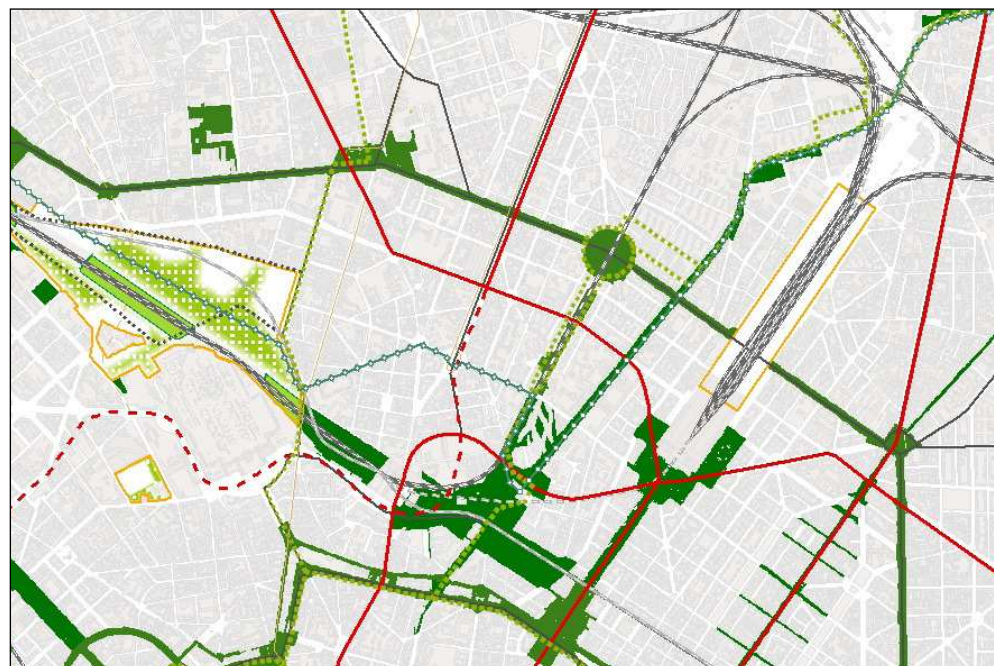

- In caso di proposte di programmazione integrata, anche non contigue, necessitanti di coordinamento progettuale unitario, l'Amministrazione potrà predisporre, sulla scorta delle proposte presentate, un documento di progettazione unitario dell'intero ambito di trasformazione.

STRATEGIE GENERALI

L' Ambito di Trasformazione Urbana "Magazzini raccordati Stazione Centrale" coincide con il sedime del rilevato ferroviario e delle sovrastrutture della stazione di Milano Centrale. I progetti di trasformazione dovranno avere come criterio generale la restituzione alla città degli spazi oggi sottoutilizzati relativi ai magazzini alla quota stradale. Tale obiettivo è da corrispondersi attraverso la ridefinizione di un nuovo fronte urbano ricco di funzioni commerciali, pubbliche, espositive, che consenta una ampia riqualificazione di tutto il settore urbano circostante.

OBIETTIVI

- Garantire continuità tra l'asse Stazione Centrale e l'asse Via Emilia-Sempione dell'arco verde dei giardini Lombardi.
- Creare un collegamento alla Circle 90/91.
- Creare un collegamento alla "Nuova linea" del ferro.
- Realizzare un collegamento al percorso storico monumentale e turistico lungo il Naviglio della Martesana.

PRESCRIZIONI

- Gli interventi di trasformazione devono tenere conto degli elementi identificativi delle tre componenti del paesaggio di cui all'Allegato 2 "Carta di attribuzione del giudizio sintetico di sensibilità paesaggistica" del Piano delle Regole, nonché dei vincoli amministrativi, di difesa del suolo e di tutela e salvaguardia riportati nelle tavole R.05 "Vincoli amministrativi e per la difesa del suolo", R.06 "Vincoli di tutela e salvaguardia, R.07 "Vincoli aeroportuali, R.08 "Reticolo idrografico e fasce di rispetto" del Piano delle Regole.