

DESCRIZIONE

L'ambito è localizzato a nord del Piano Attuativo ultimato di via don Algisi.
La proprietà è dell'amministrazione comunale che intende alienare per dar corso alle opere previste nel Piano dei Servizi.


DOCUMENTO DI PIANO

A20a

SCHEDA ATr8

Revisione n.	Data	Scala
-	5 Novembre 2008	1:1.000
Percorso sorgente dati: \\Bergamo-storage\pubblica\PGT BARZANA\Territorio_e_Urbanistica\Piano_di_Governo_del_Territorio\Mxd\A20a_SCHEDA ATr8.mxd		

ESTRATTO DEL DOCUMENTO DI PIANO

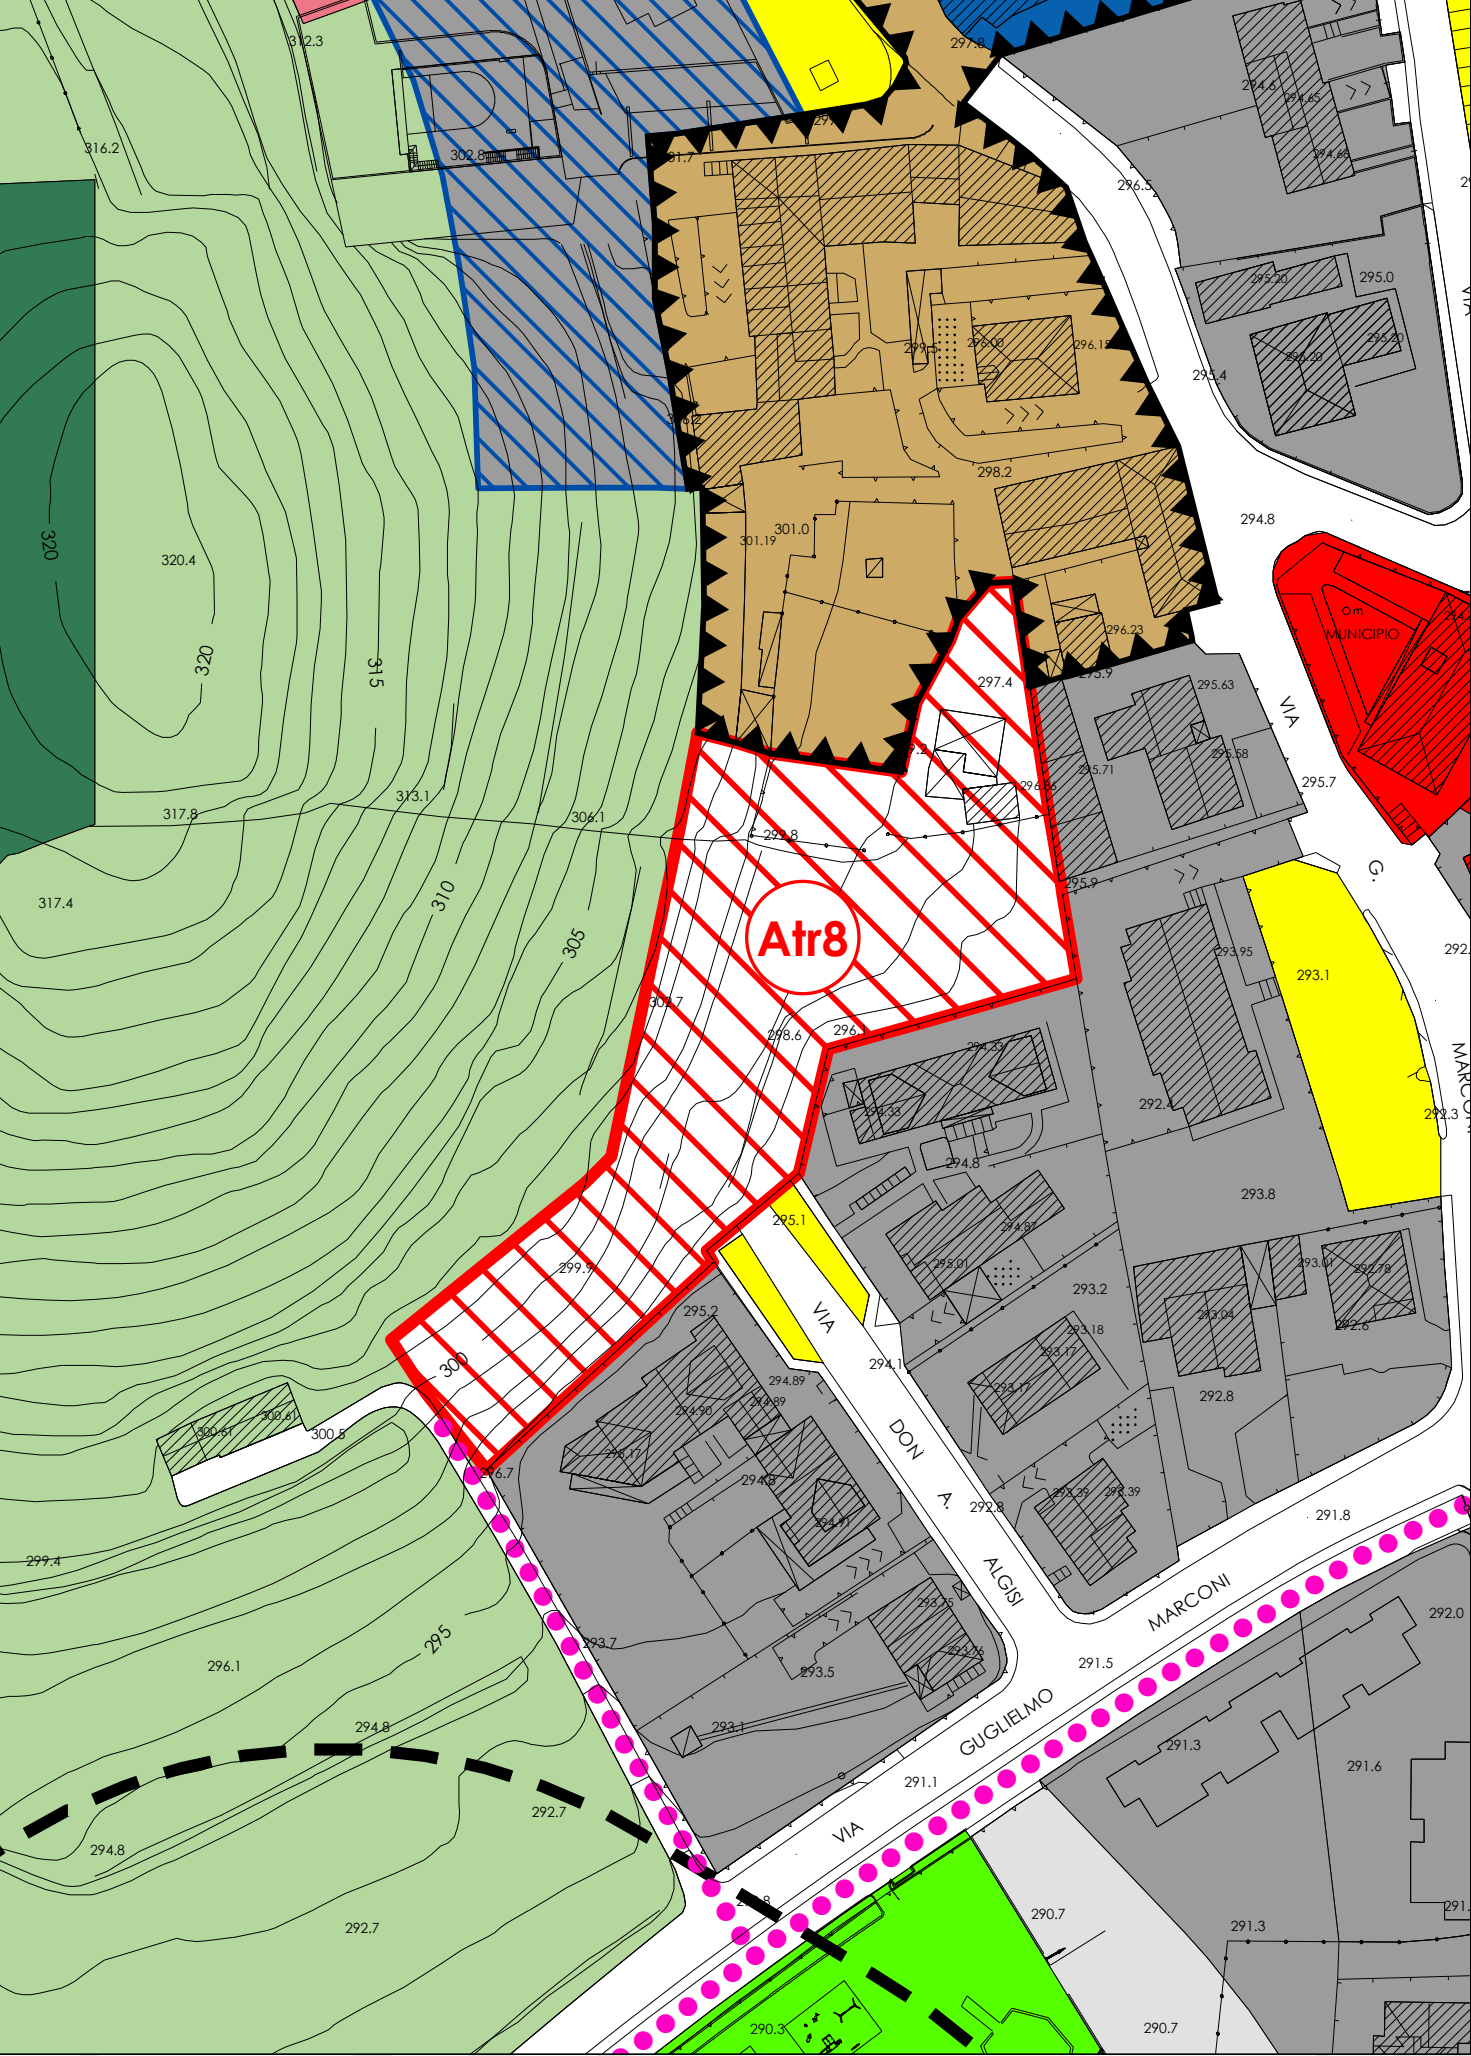

PROPOSTA PROGETTUALE

Si propone di concedere l'edificazione nella parte nord - est del comparto, come naturale completamento dell'urbanizzazione del Piano Attuativo.
La restante parte dell'ambito di trasformazione, che si spinge verso la parte collinare, deve essere mantenuta a verde, con l'eventuale possibilità di realizzare autorimesse interrato a servizio della zona, nonché parcheggi in erbablock sul solaio di copertura.

PARAMENTRI DI INTERVENTO

MODALITA' DI INTERVENTO: Permessi di costruire convenzionato

SLP Max: 600 mq

ALTEZZA MASSIMA: 6,50 m

DESTINAZIONE D'USO: Residenziale

DOTAZIONE DEI SERVIZI 10 mq/ab insediabile [mq 130,00]

- COMPARTO DI POSSIBILE EDIFICAZIONE RESIDENZIALE
- VERDE PRIVATO
- VIABILITA'

DOCUMENTO DI PIANO

A20b

SCHEDA ATr8

MODIFICATA CON DELIBERA DI
C.C. N. 14 DEL 30/03/2009

Revisione n.	Data		Scala
-	5 Novembre 2008	30 Marzo 2009	1:1.000
Percorso sorgente dati: \\Bergamo-storage\pubblica\PGT BARZANA\Territorio_e_Urbanistica\Piano di Governo del Territorio APPROVATO\Mxd\A20b_SCHEDA ATr8.mxd			

IPOTESI DI PROGETTO

