


ESTRATTO DELLA TAVOLA DELLE PREVISIONI DI PIANO

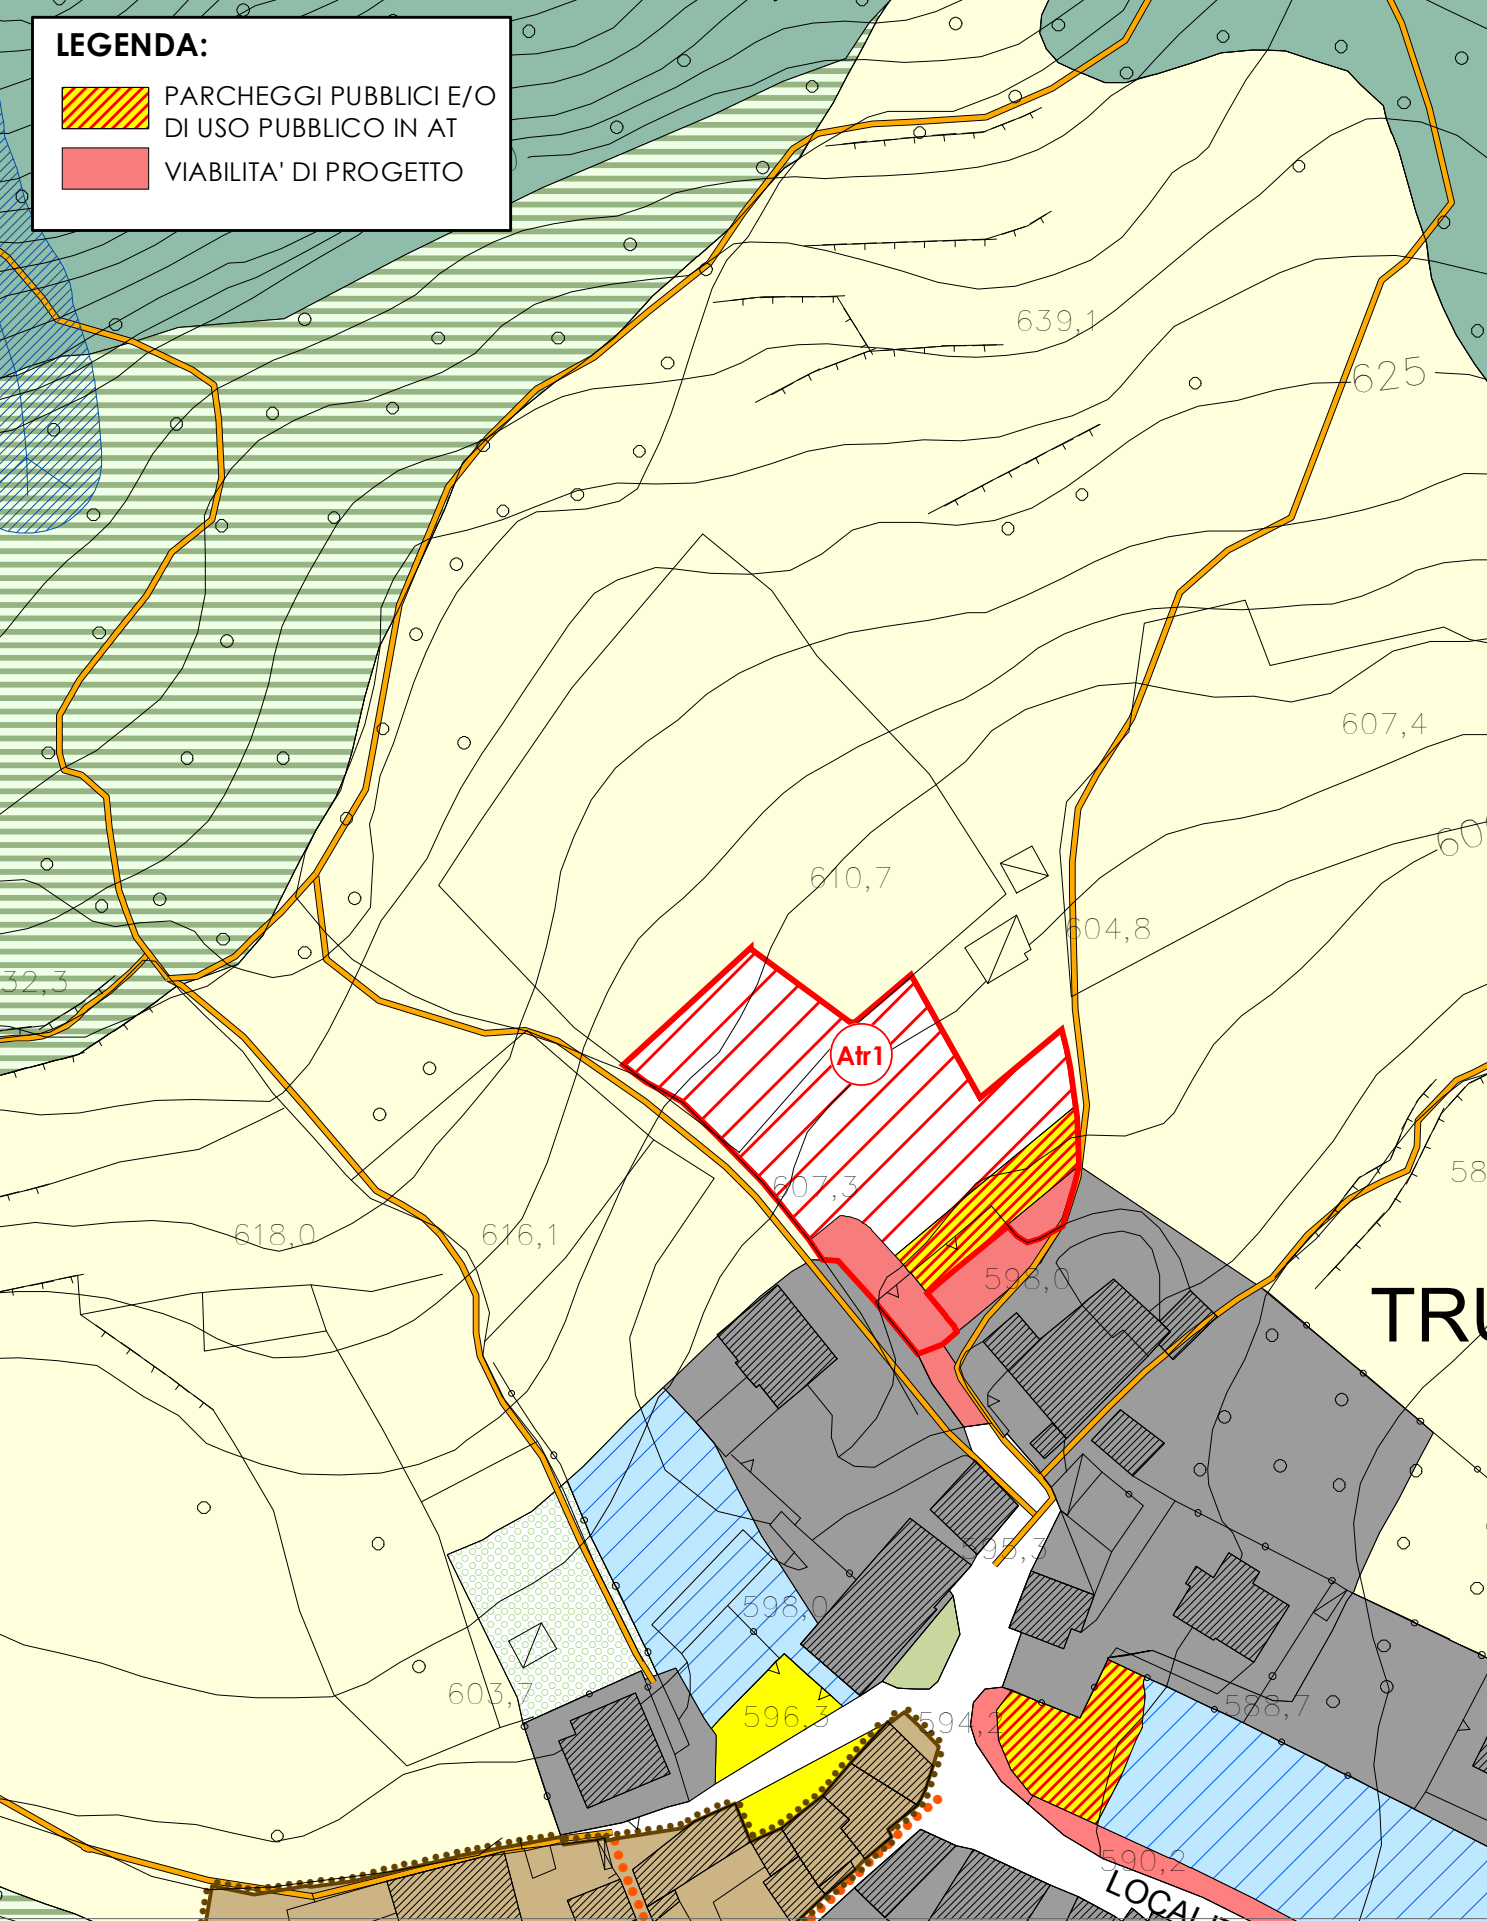


SCALA 1:1.000

PARAMETRI DI INTERVENTO

- SUPERFICIE S_t:**
1.600 mq
- MODALITA' DI INTERVENTO:**
Titolo Edilizio convenzionato
- INDICE VOLUMETRICO:**
0,6 mc/mq
- RAPPORTO DI COPERTURA:**
Q_f= 1/4
- ALTEZZA MASSIMA:**
6,5 m
- DESTINAZIONI D'USO:**
Residenziale
- ABITANTI INSEDIABILI:**
6 ab.
- DOTAZIONE DI SERVIZI:**
Parcheggio pubblico e/o di uso pubblico 200 mq. circa
- PRESCRIZIONI:**
Realizzazione viabilità a servizio del comparto.
Realizzazione ai margini verso gli ambiti agricoli di fasce a verde debitamente alberate.
- FONDO VERDE:**
Maggiorazione del contributo di costruzione: 5%

INQUADRAMENTO

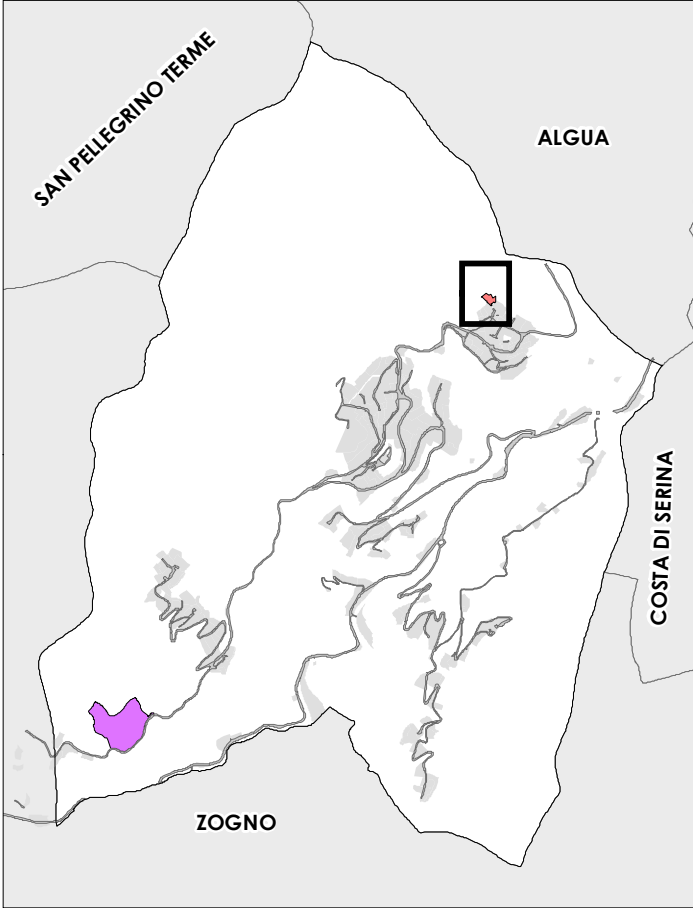

DOCUMENTAZIONE FOTOGRAFICA

