
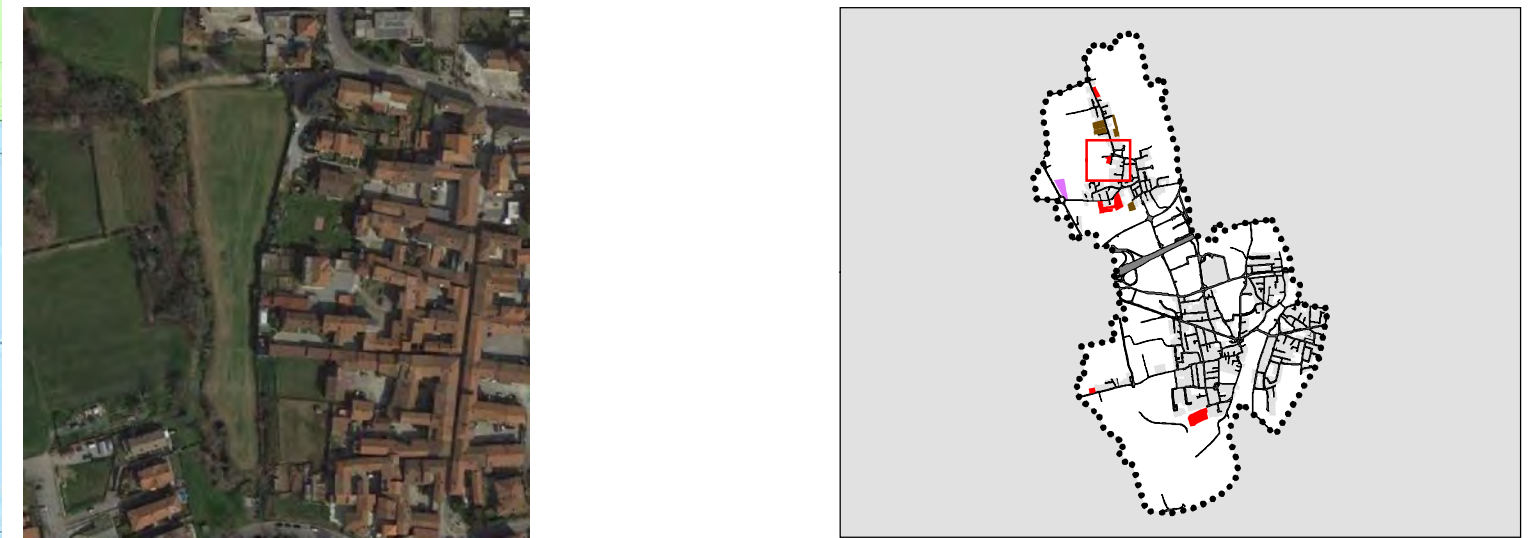


ESTRATTO DELLA TAVOLA DELLE PREVISIONI

INQUADRAMENTO E DOCUMENTAZIONE FOTOGRAFICA

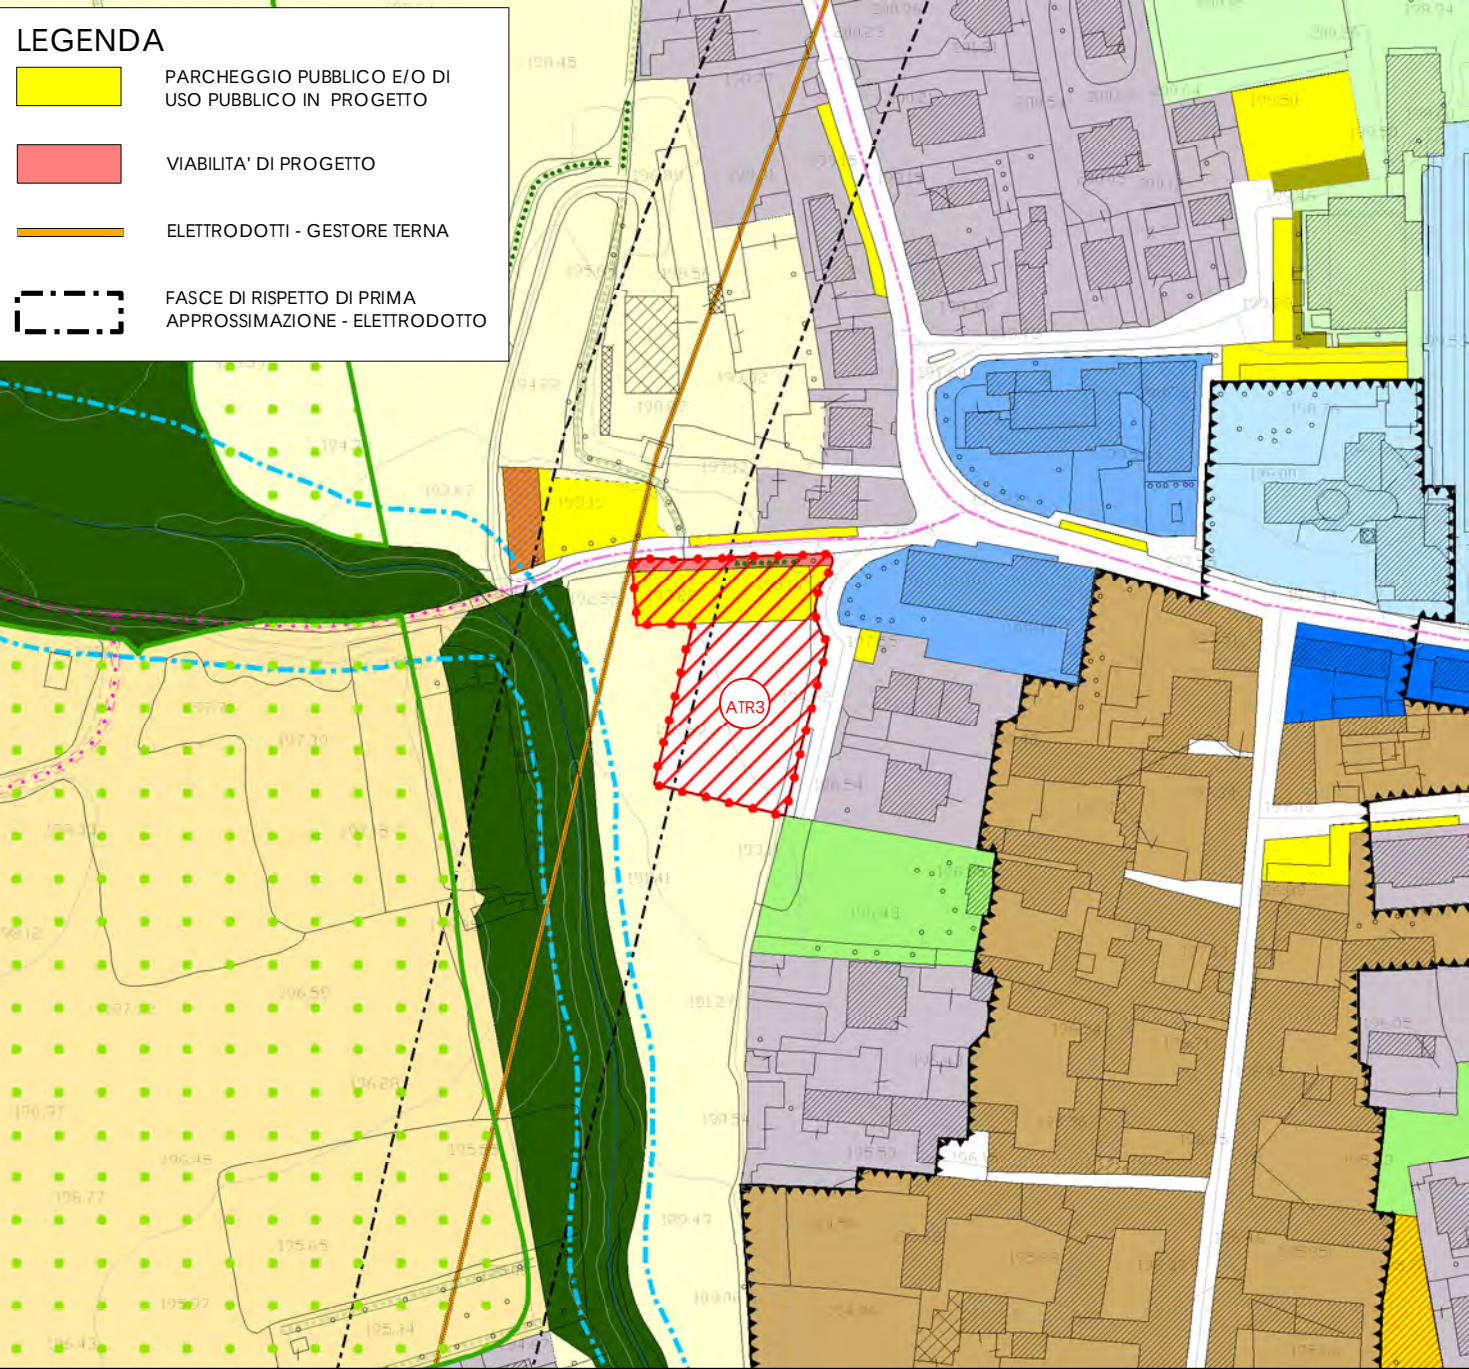

SUPERFICIE St.: 2.590,00 mq

PARAMETRI DI INTERVENTO			
MODALITA' DI INTERVENTO:	Permesso Edilizio Convenzionato	SUPERFICIE RESIDENZIALE COMPLESSIVA SL:	900,00 mq
INDICE DI COPERTURA - Ic:	35%	ALTEZZA MASSIMA:	7,50 m
ABITANTI INSEDIABILI:	18 ab	DESTINAZIONE D'USO:	Residenziale
DOTAZIONE DI SERVIZI E PRESTAZIONI PUBBLICHE ATTESE:	Allargamento stradale e realizzazione parcheggio in fregio alla strada comunale per circa mq 700,00		
INDICAZIONI DI CARATTERE AMBIENTALE	Prevedere lungo i confini con le aree agricole siepi miste di arbusti e alberi di piccola taglia di speci autoctone, con funzione di integrazione paesistica e a supporto della rete ecologica comunale.		
PRESCRIZIONI:	Il PdC deve essere corredato da uno studio preliminare relativo agli aspetti archeologici; in ogni caso l'avvio dei lavori sia di urbanizzazione, che di costruzione dei fabbricati, è subordinato all'espressione di parere da parte della Soprintendenza in merito alla necessità o meno di procedere ad indagini archeologiche.		
FONDO VERDE:	Compensazione monetaria mediante maggiorazione del contributo di costruzione pari al 4%		

SCALA 1:2.000

