



ESTRATTO DEL QUADRO STRATEGICO

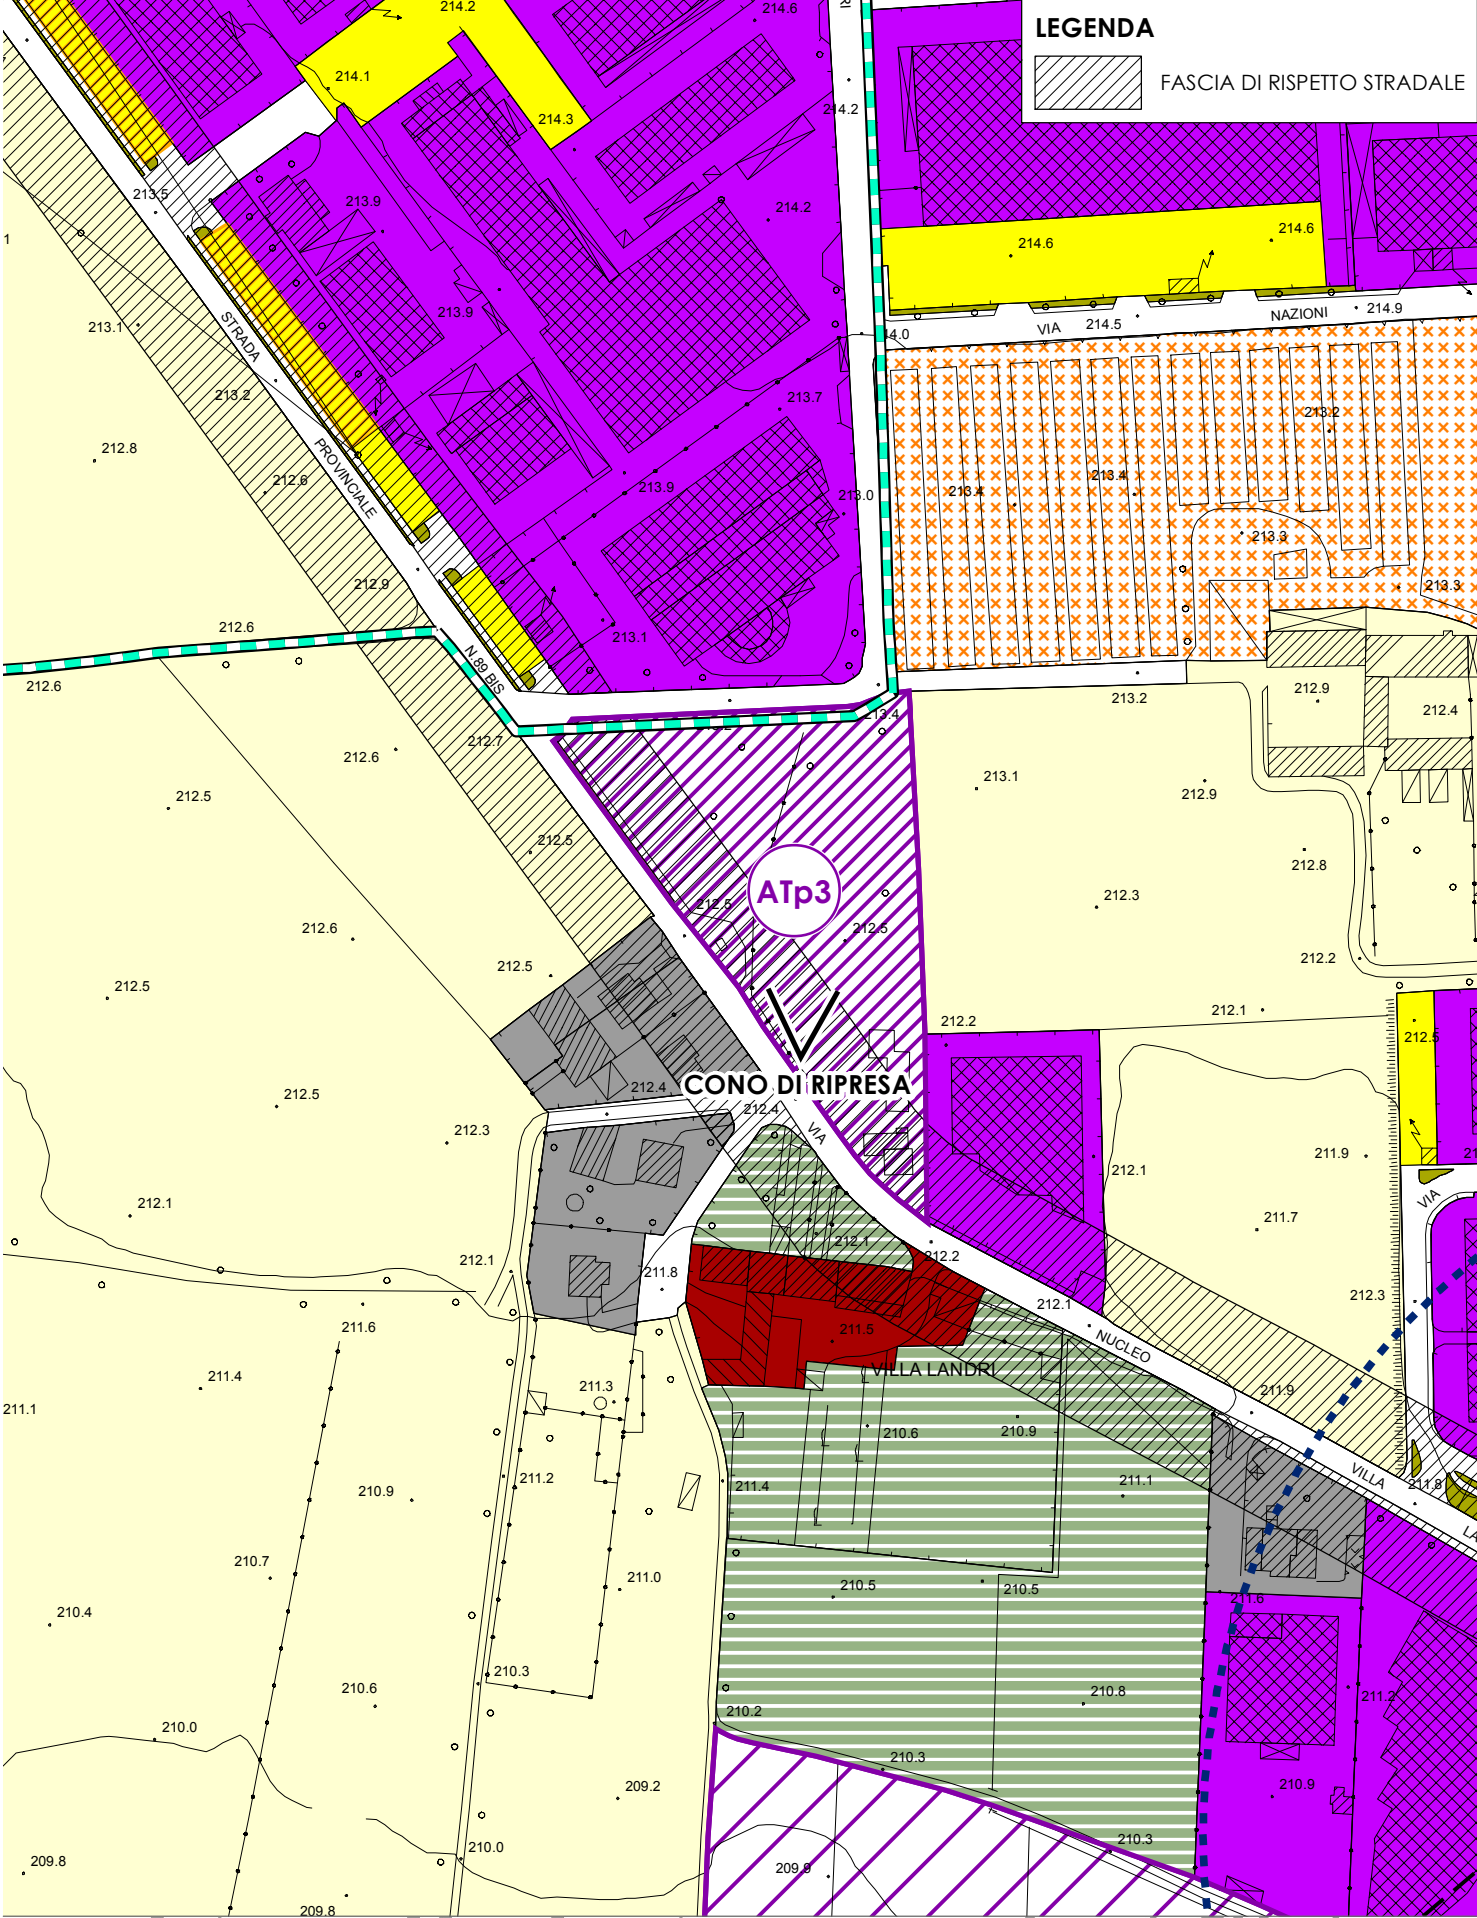

SCALA 1:2.000

INQUADRAMENTO

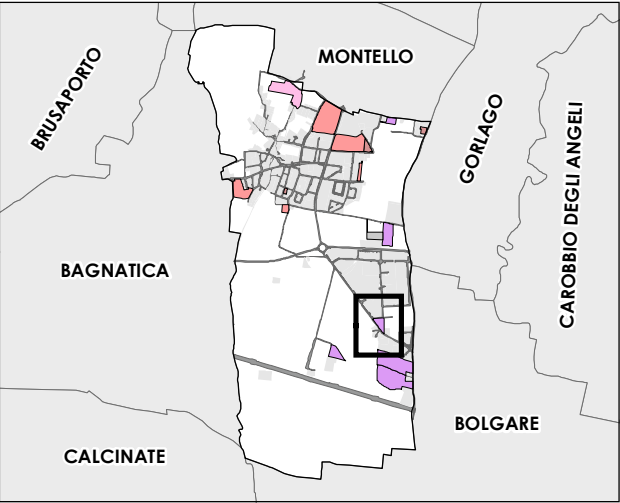

SUPERFICIE St: 7.200,00 mq

DOCUMENTAZIONE FOTOGRAFICA



|                          |   |
|--------------------------|---|
| MODALITA' DI INTERVENTO: | Permesso Edilizio Convenzionato   |
| SUPERFICIE COPERTA Sc:   | 40% St   |
| Slp MAX:                 | 60% St   |
| ALTEZZA MASSIMA:         | 8,50 m   |
| DESTINAZIONE D'USO:      | Attività Produttive   |
| DOTAZIONE DI SERVIZI:    | 15% Slp a parcheggio   |
| COMPENSAZIONI:           | Standard di qualità pari al 20% della St per opere previste nel Piano dei Servizi da realizzare direttamente dal soggetto attuatore.<br>Qualora il Permesso Edilizio venga convenzionato entro 12 mesi dalla pubblicazione sul BURL dell'approvazione definitiva del PGT, il parametro di cui sopra viene ridotto al 17% della St. |
| PRESCRIZIONI:            | Creare delle cortine vegetali che schermano le aree produttive a protezione degli adiacenti ambiti residenziali.   |
| FONDO VERDE:             | Maggiorazione del contributo di costruzione pari al 3,33% (Caratteri territoriali 2%, Sensibilità paesistica complessiva 4%, Valore agronomico del suolo 4%)   |