



ESTRATTO DEL QUADRO STRATEGICO

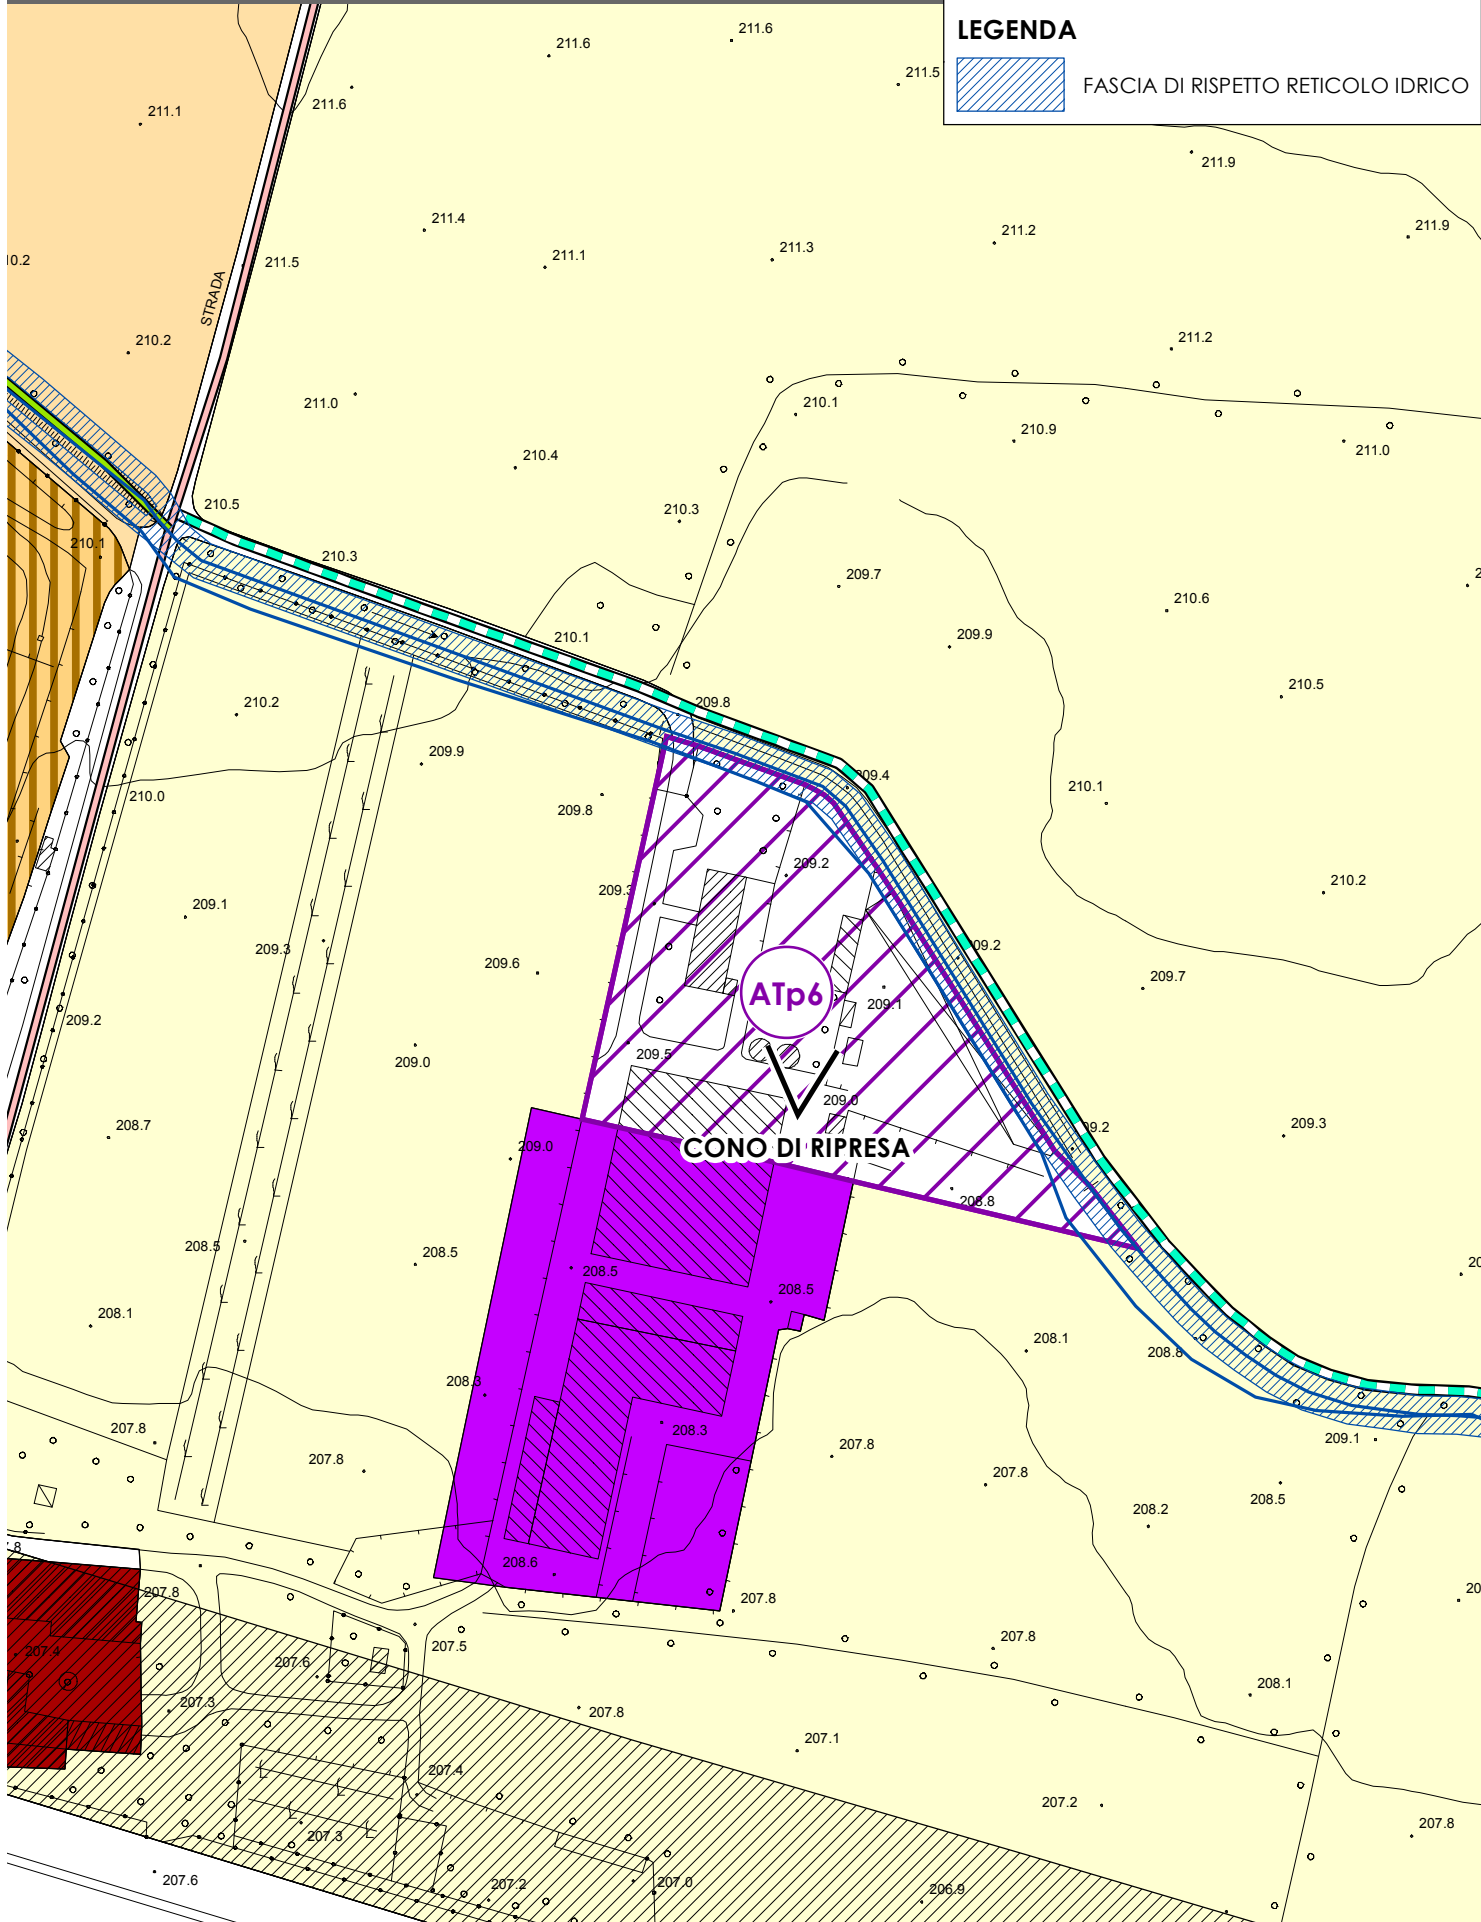

SCALA 1:2.000

INQUADRAMENTO

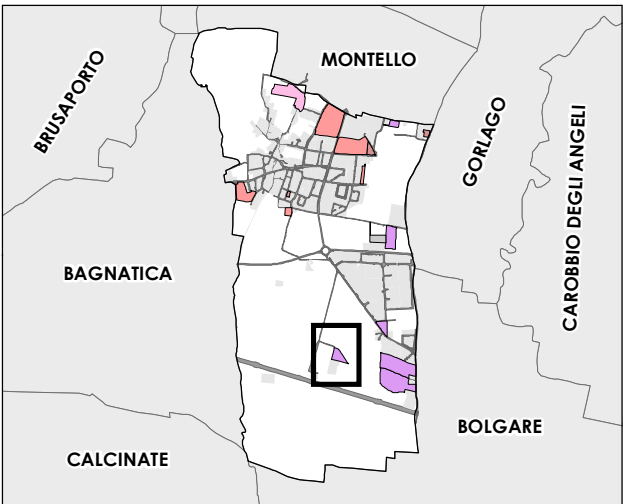

SUPERFICIE St: 9.500,00 mq

PARAMETRI DI INTERVENTO

MODALITA' DI INTERVENTO:	Permesso Edilizio Convenzionato
SUPERFICIE COPERTA Sc:	40% St
Slp MAX:	60% St
ALTEZZA MASSIMA:	8,50 m
DESTINAZIONE D'USO:	Attività Produttive a carattere artigianale
DOTAZIONE DI SERVIZI:	10% Slp
COMPENSAZIONI:	Standard di qualità pari al 20% della St per opere previste nel Piano dei Servizi da realizzare direttamente dal soggetto attuatore. Qualora il Permesso Edilizio venga convenzionato entro 12 mesi dalla pubblicazione sul BURL dell'approvazione definitiva del PGT, il parametro di cui sopra viene ridotto al 17% della St.
PRESCRIZIONI:	Rispettare il reticolo idrico minore, mantenere e potenziare i filari alberati esistenti e prevederne di nuovi specialmente in corrispondenza della fascia di rispetto del reticolo idrico.