



ESTRATTO DEL QUADRO STRATEGICO

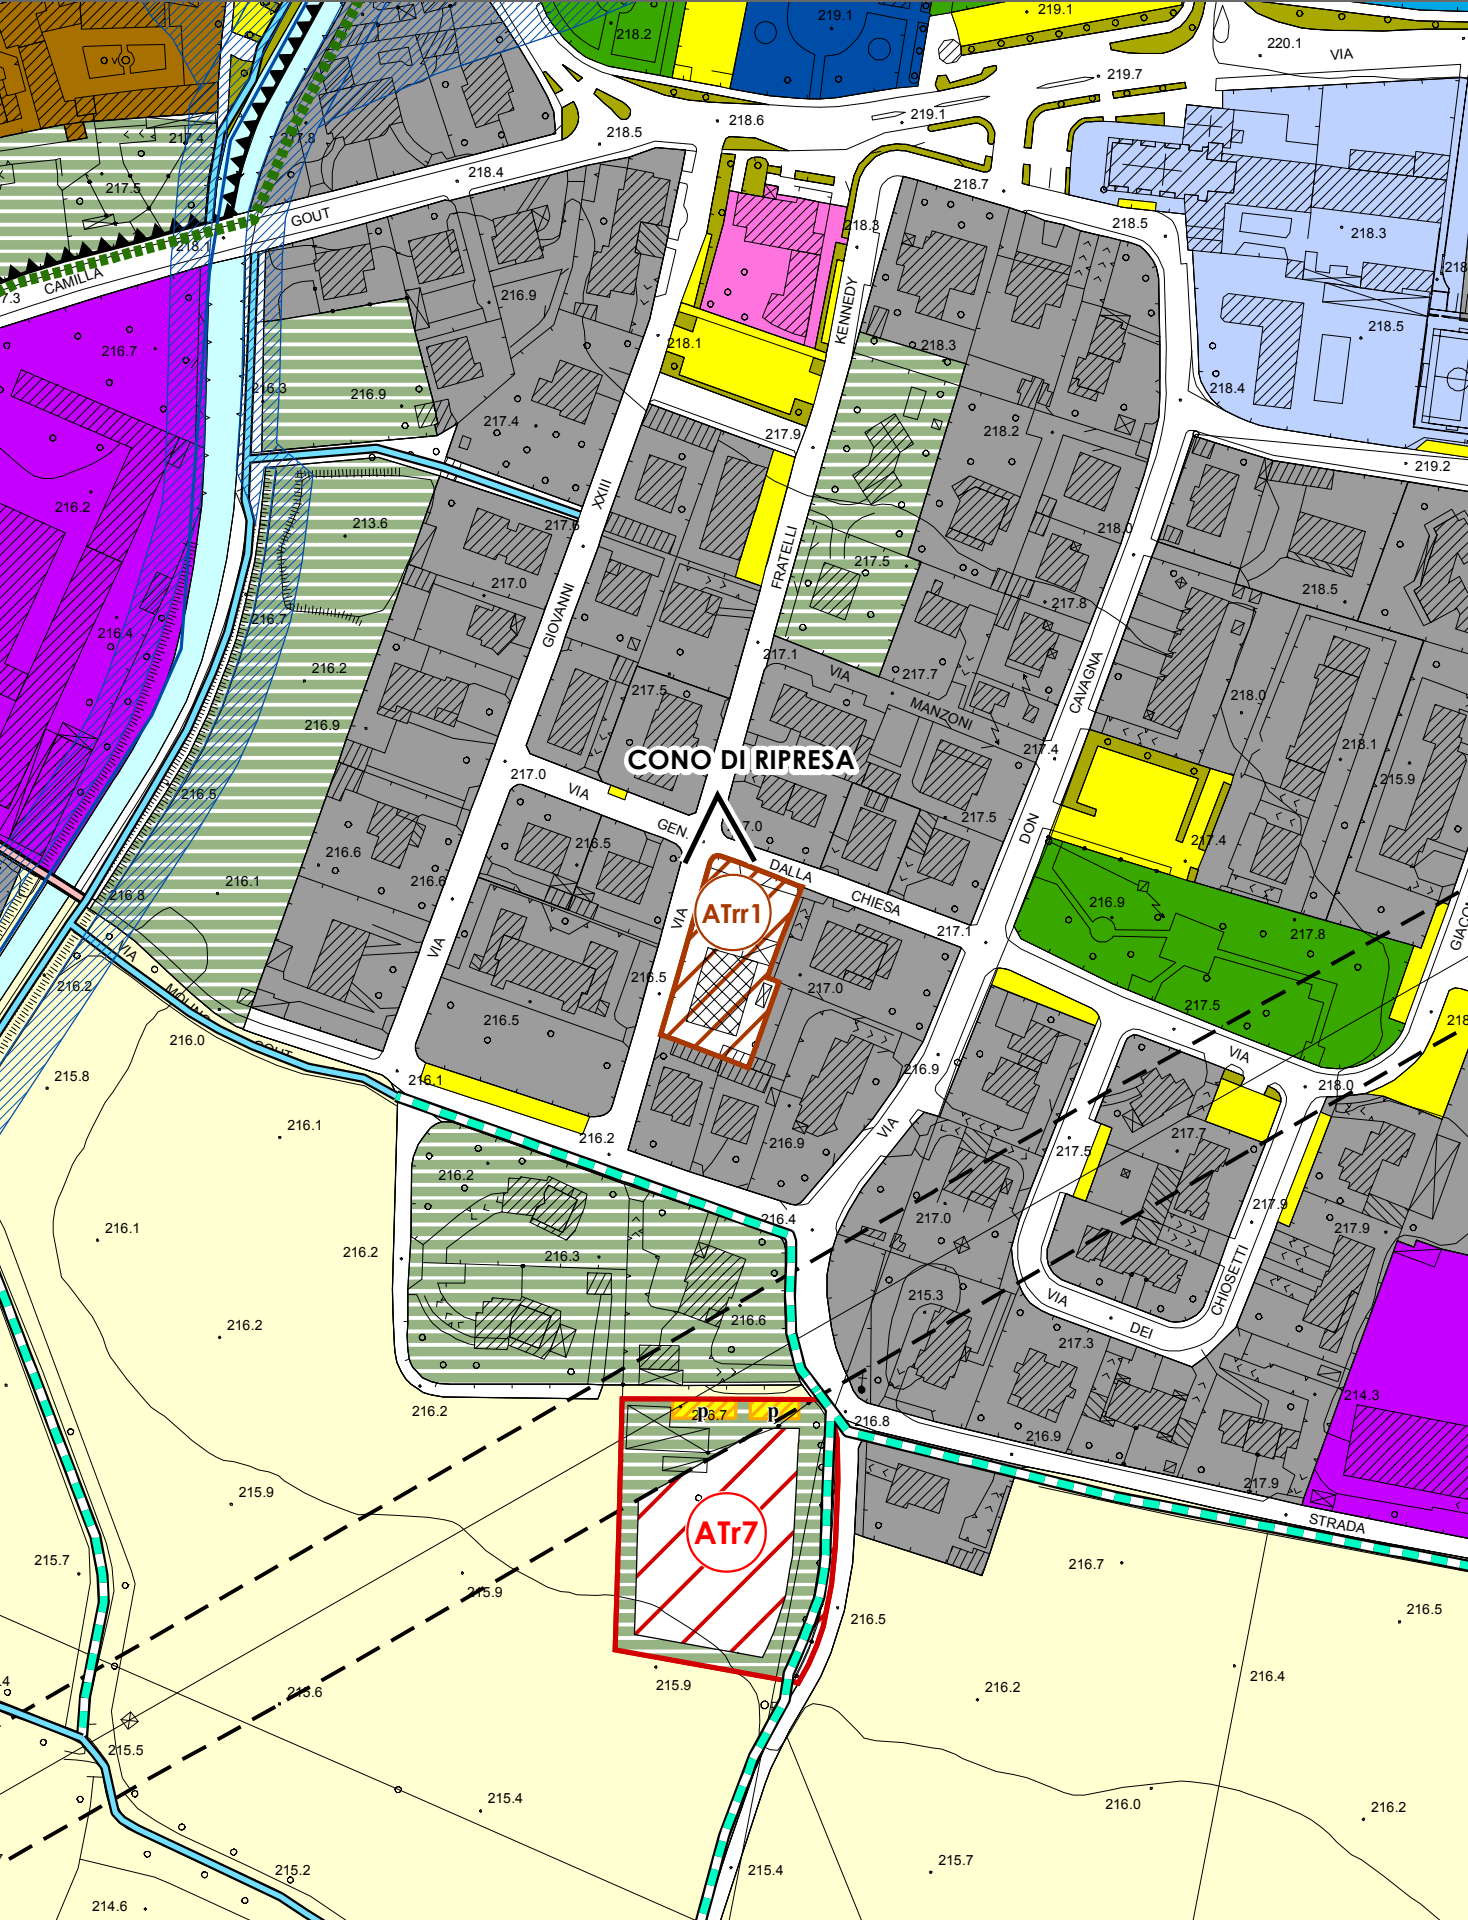

SCALA 1:2.000

INQUADRAMENTO

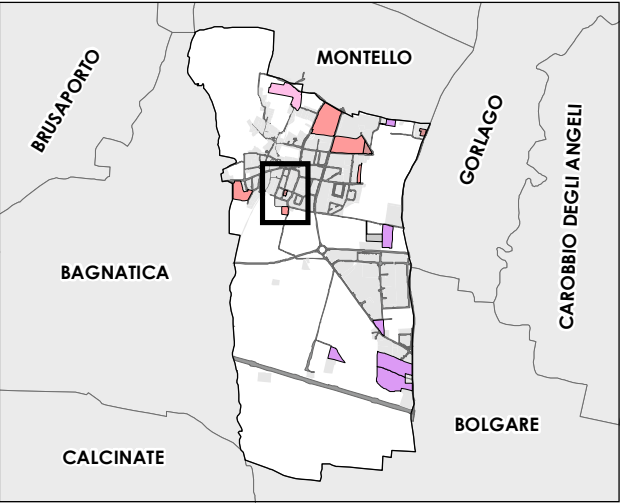

SUPERFICIE SI: 1.200,00 mq

DOCUMENTAZIONE FOTOGRAFICA



PARAMETRI DI INTERVENTO

MODALITA' DI INTERVENTO:	Permesso Edilizio Convenzionato
RAPPORTO DI UTILIZZAZIONE:	0,50 mq/mq
RAPPORTO DI COPERTURA Qf:	45%
ALTEZZA MASSIMA:	9,50 m
ABITANTI INSEDIABILI:	12 ab
DESTINAZIONE D'USO:	Residenziale
DOTAZIONE DI SERVIZI:	15 mq/ab a parcheggio
PRESCRIZIONI:	Gli edifici devono essere omogenei rispetto al tessuto residenziale circostante in termini di volumetria, altezza, stile, colori, etc.