



ESTRATTO DEL QUADRO STRATEGICO

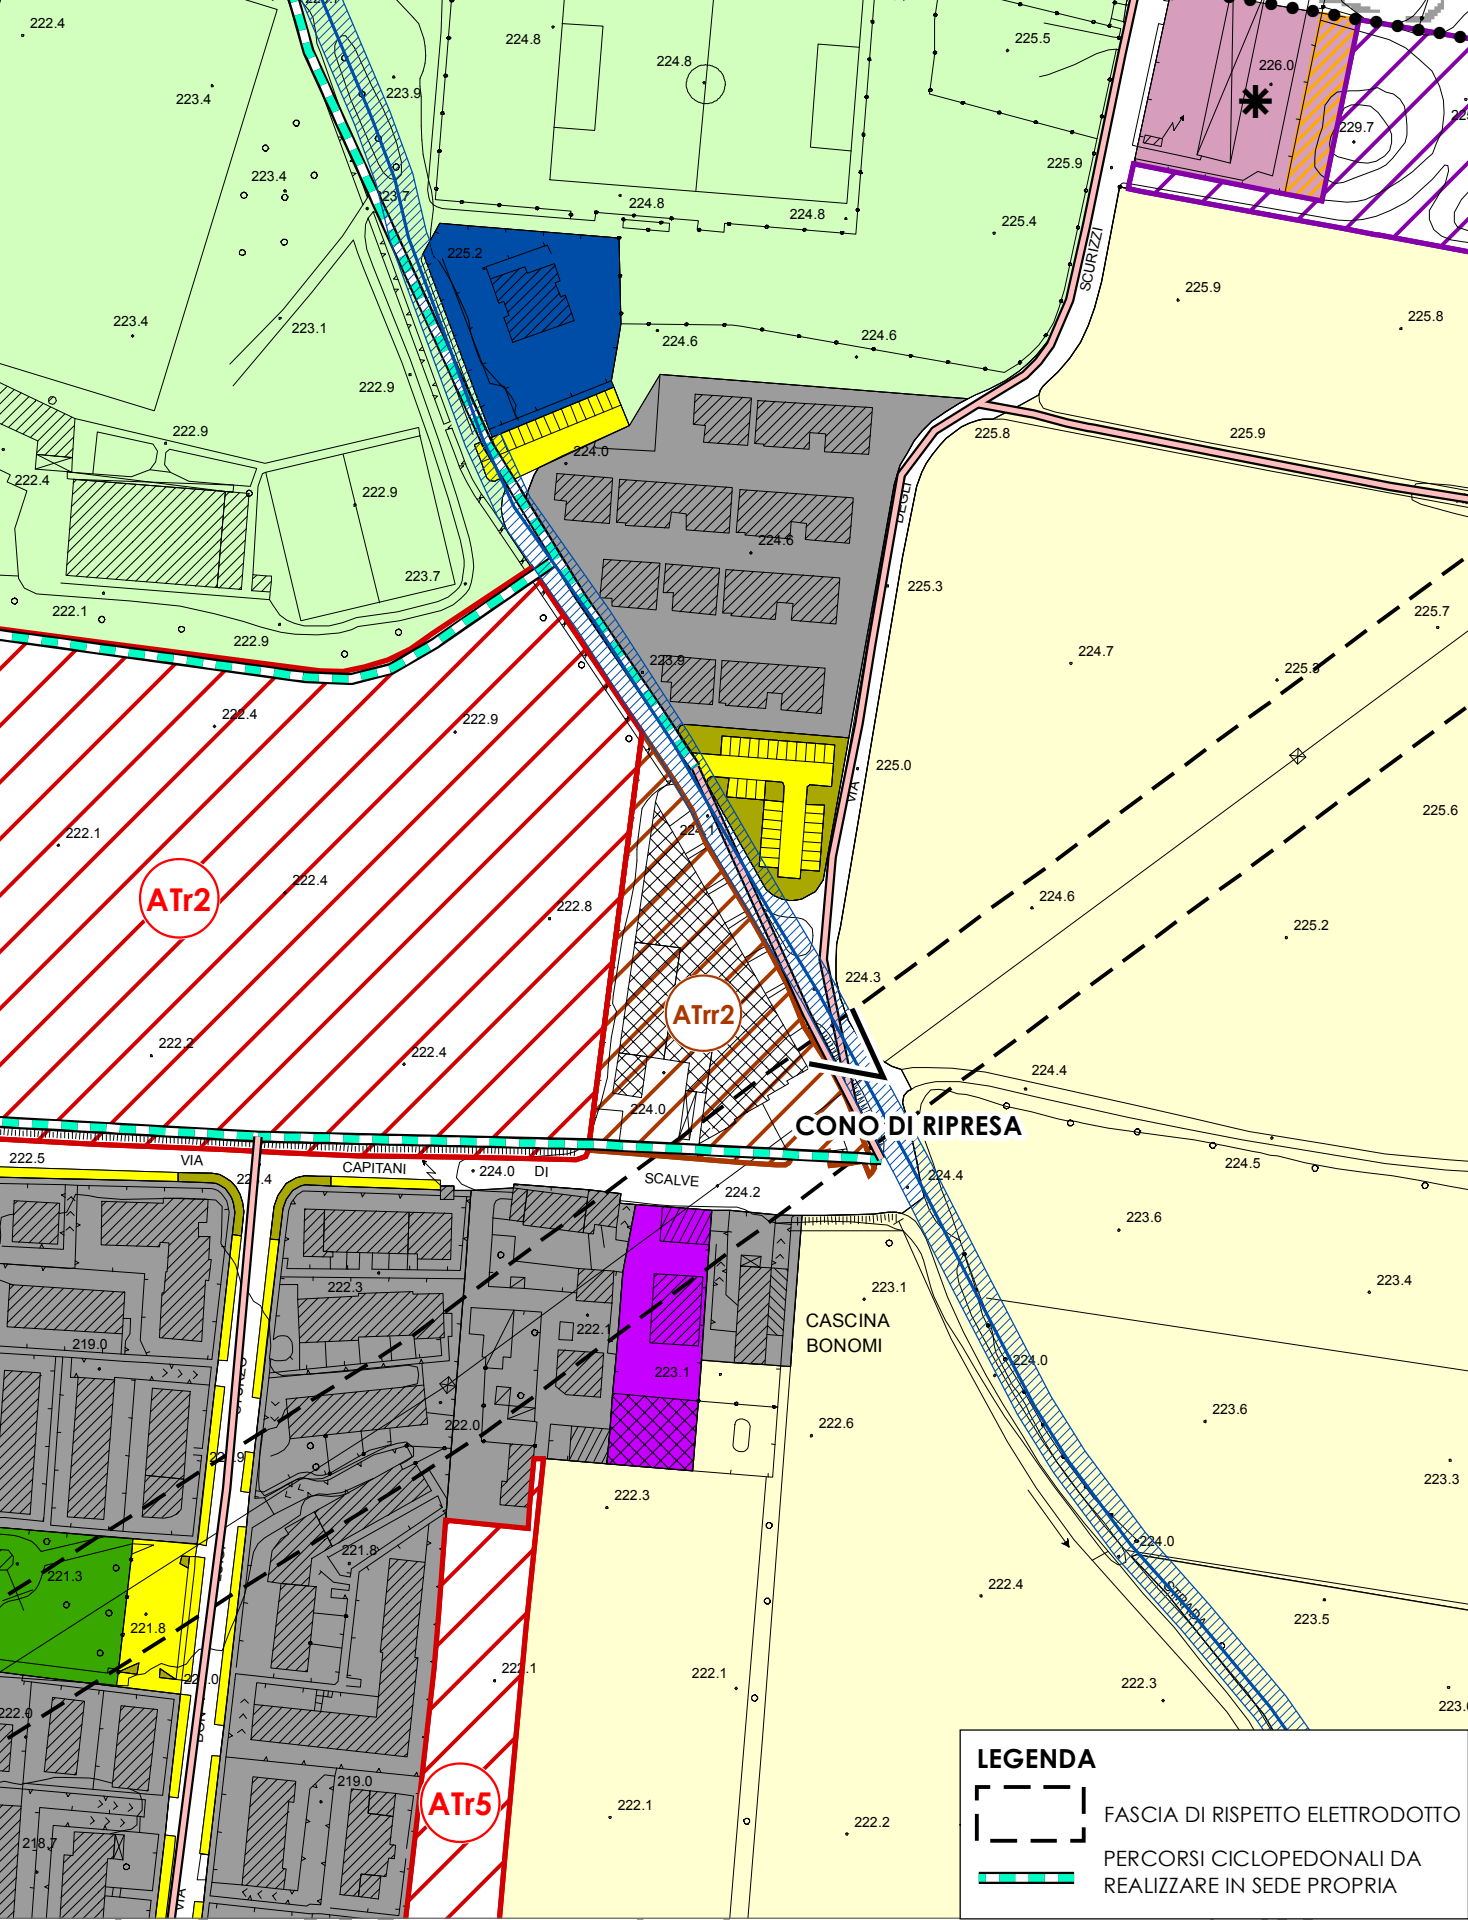

SCALA 1:2.000

INQUADRAMENTO

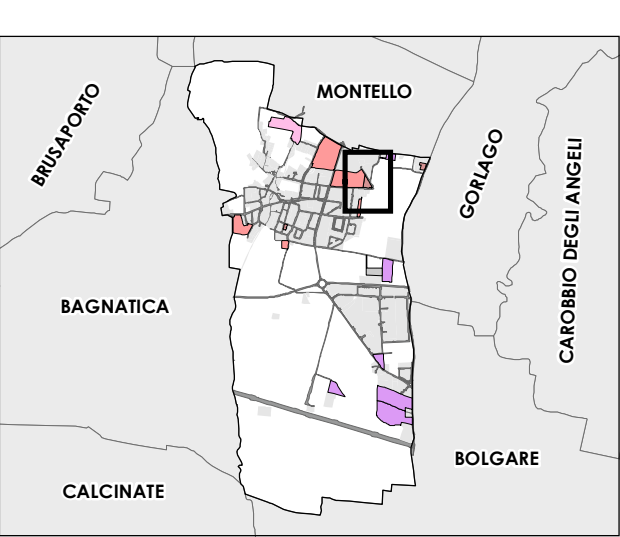

SUPERFICIE SI: 4.400,00 mq

PARAMETRI DI INTERVENTO

MODALITA' DI INTERVENTO:	Piano di Recupero
RAPPORTO DI UTILIZZAZIONE:	0,40 mq/mq
RAPPORTO DI COPERTURA Qf:	Come da Piano di Recupero
ALTEZZA MASSIMA:	Come da Piano di Recupero
ABITANTI INSEDIABILI:	35 ab
DESTINAZIONE D'USO:	Residenziale
DOTAZIONE DI SERVIZI:	15 mq/ab a parcheggio
PRESCRIZIONI:	Rispettare il reticolo idrico minore, mantenere e potenziare i filari alberati esistenti e prevederne di nuovi specialmente in corrispondenza della fascia di rispetto del reticolo idrico. Osservare la fascia di rispetto dell'elettrodotto. Garantire il passaggio di percorsi ciclopedonali su strada prestando attenzione a incroci/passi carrali.

DOCUMENTAZIONE FOTOGRAFICA

