



ESTRATTO DEL QUADRO STRATEGICO

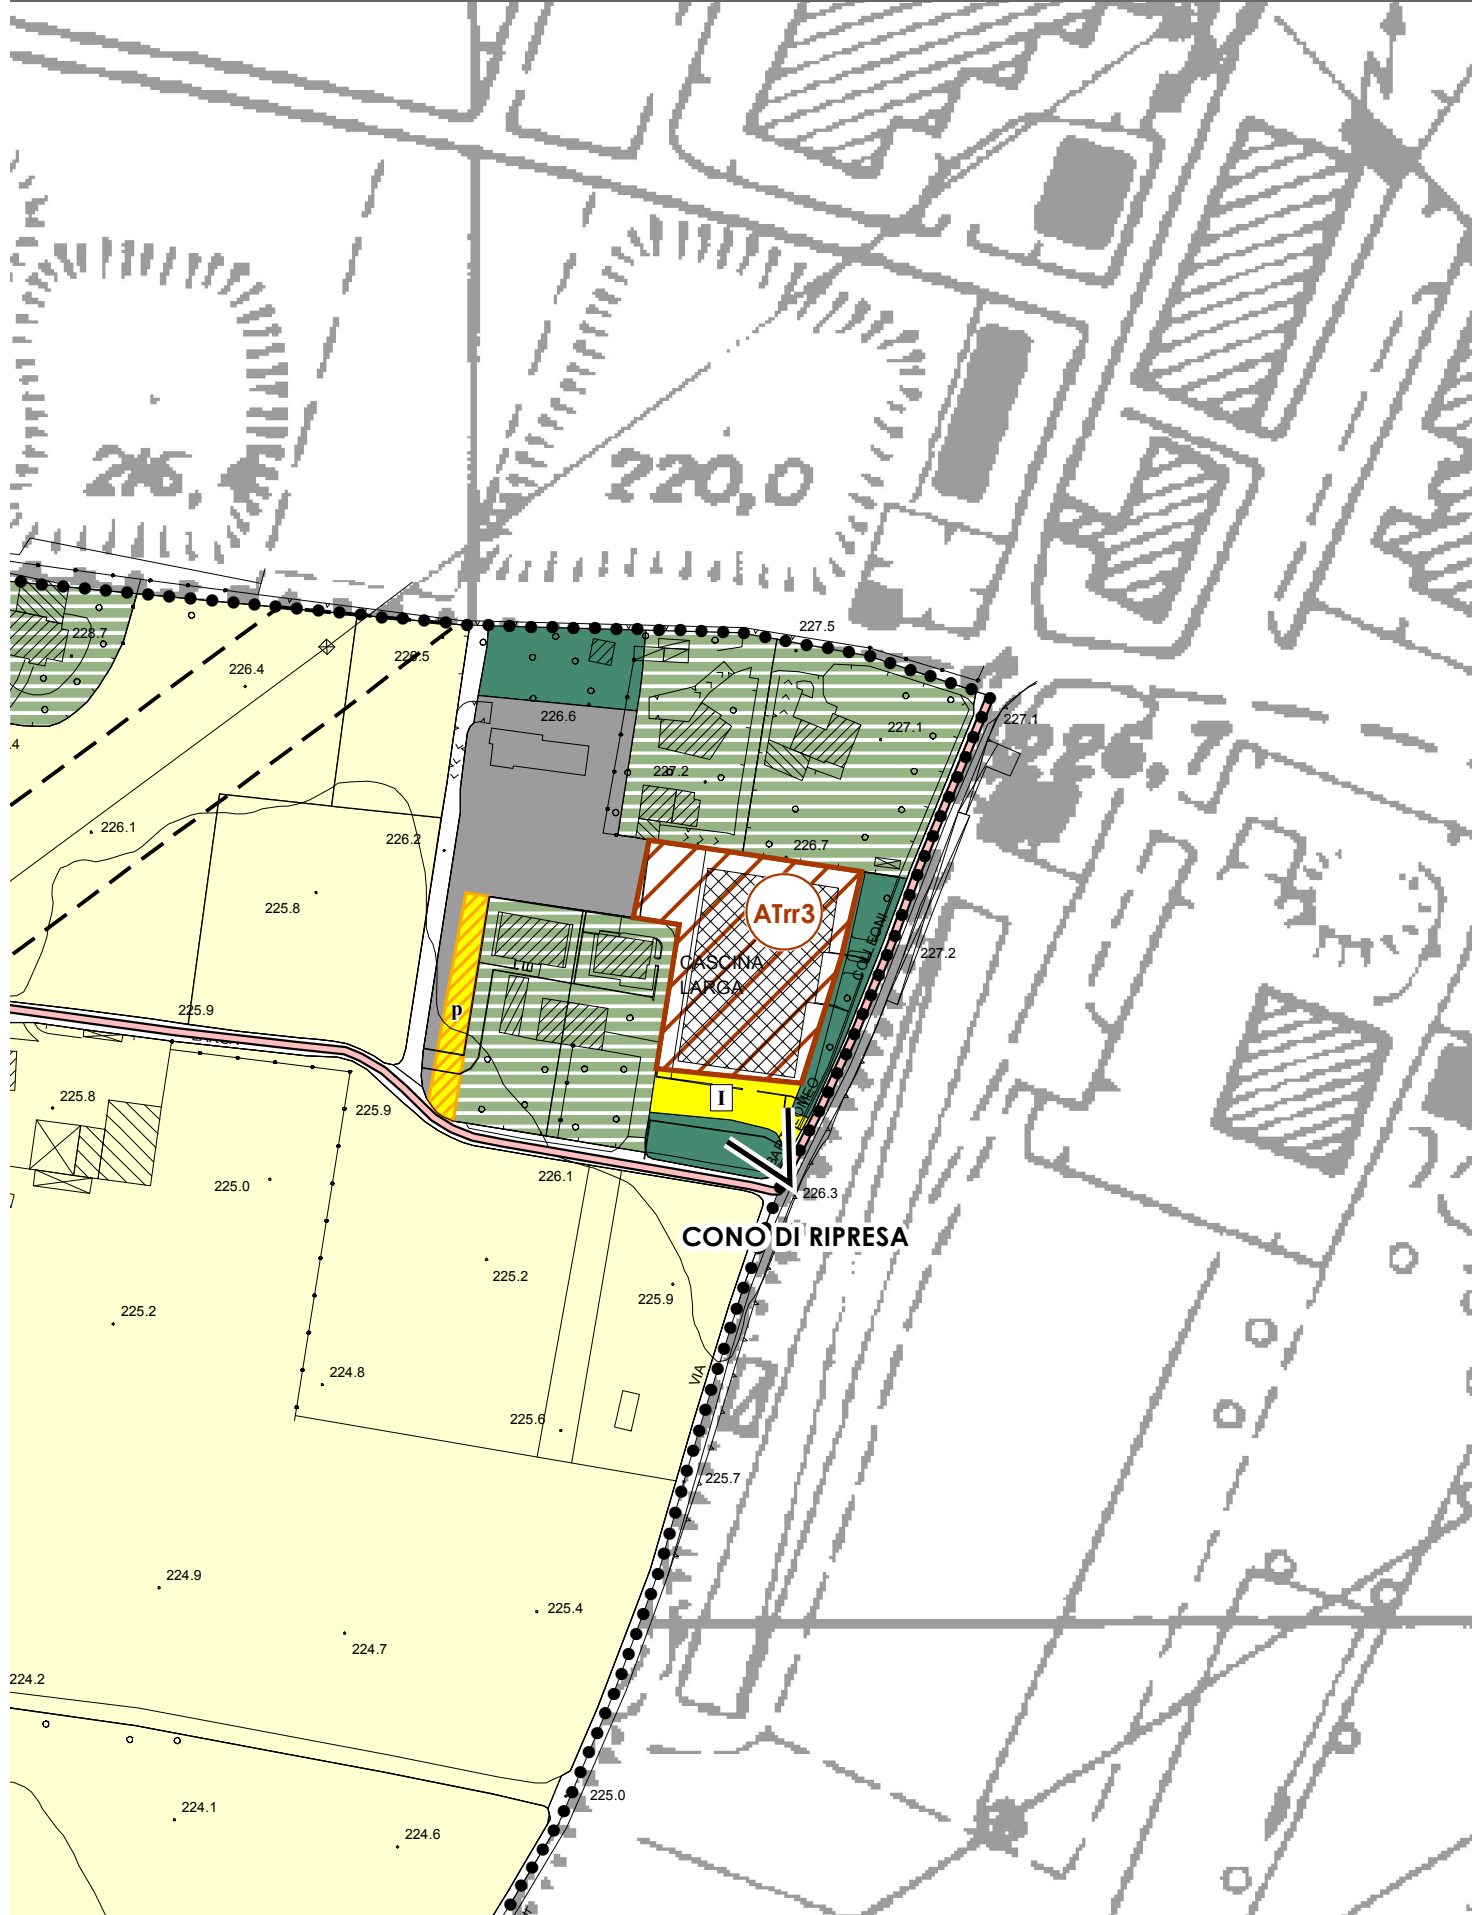

INQUADRAMENTO

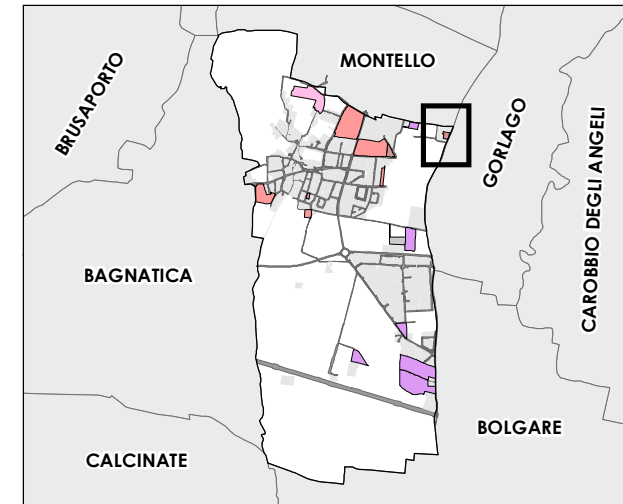

SUPERFICIE St: 2.700,00 mq

DOCUMENTAZIONE FOTOGRAFICA



PARAMETRI DI INTERVENTO

MODALITA' DI INTERVENTO:	Piano di Recupero
RAPPORTO DI UTILIZZAZIONE:	0,35 mq/mq
RAPPORTO DI COPERTURA Qf:	Come da Piano di Recupero
ALTEZZA MASSIMA:	Come da Piano di Recupero
ABITANTI INSEDIABILI:	19 ab
DESTINAZIONE D'USO:	Residenziale
DOTAZIONE DI SERVIZI:	15 mq/ab a parcheggio
PRESCRIZIONI:	Gli edifici devono essere omogenei rispetto al tessuto residenziale circostante in termini di volumetria, altezza, stile, colori, etc. Prevedere fascia verde di mitigazione sul confine est; verificare eventualmente la necessità di porre in opera un rilevato artificiale onde mitigare problematiche di natura acustica derivanti dal comparto produttivo di Gorlago.