



ESTRATTO DEL QUADRO STRATEGICO

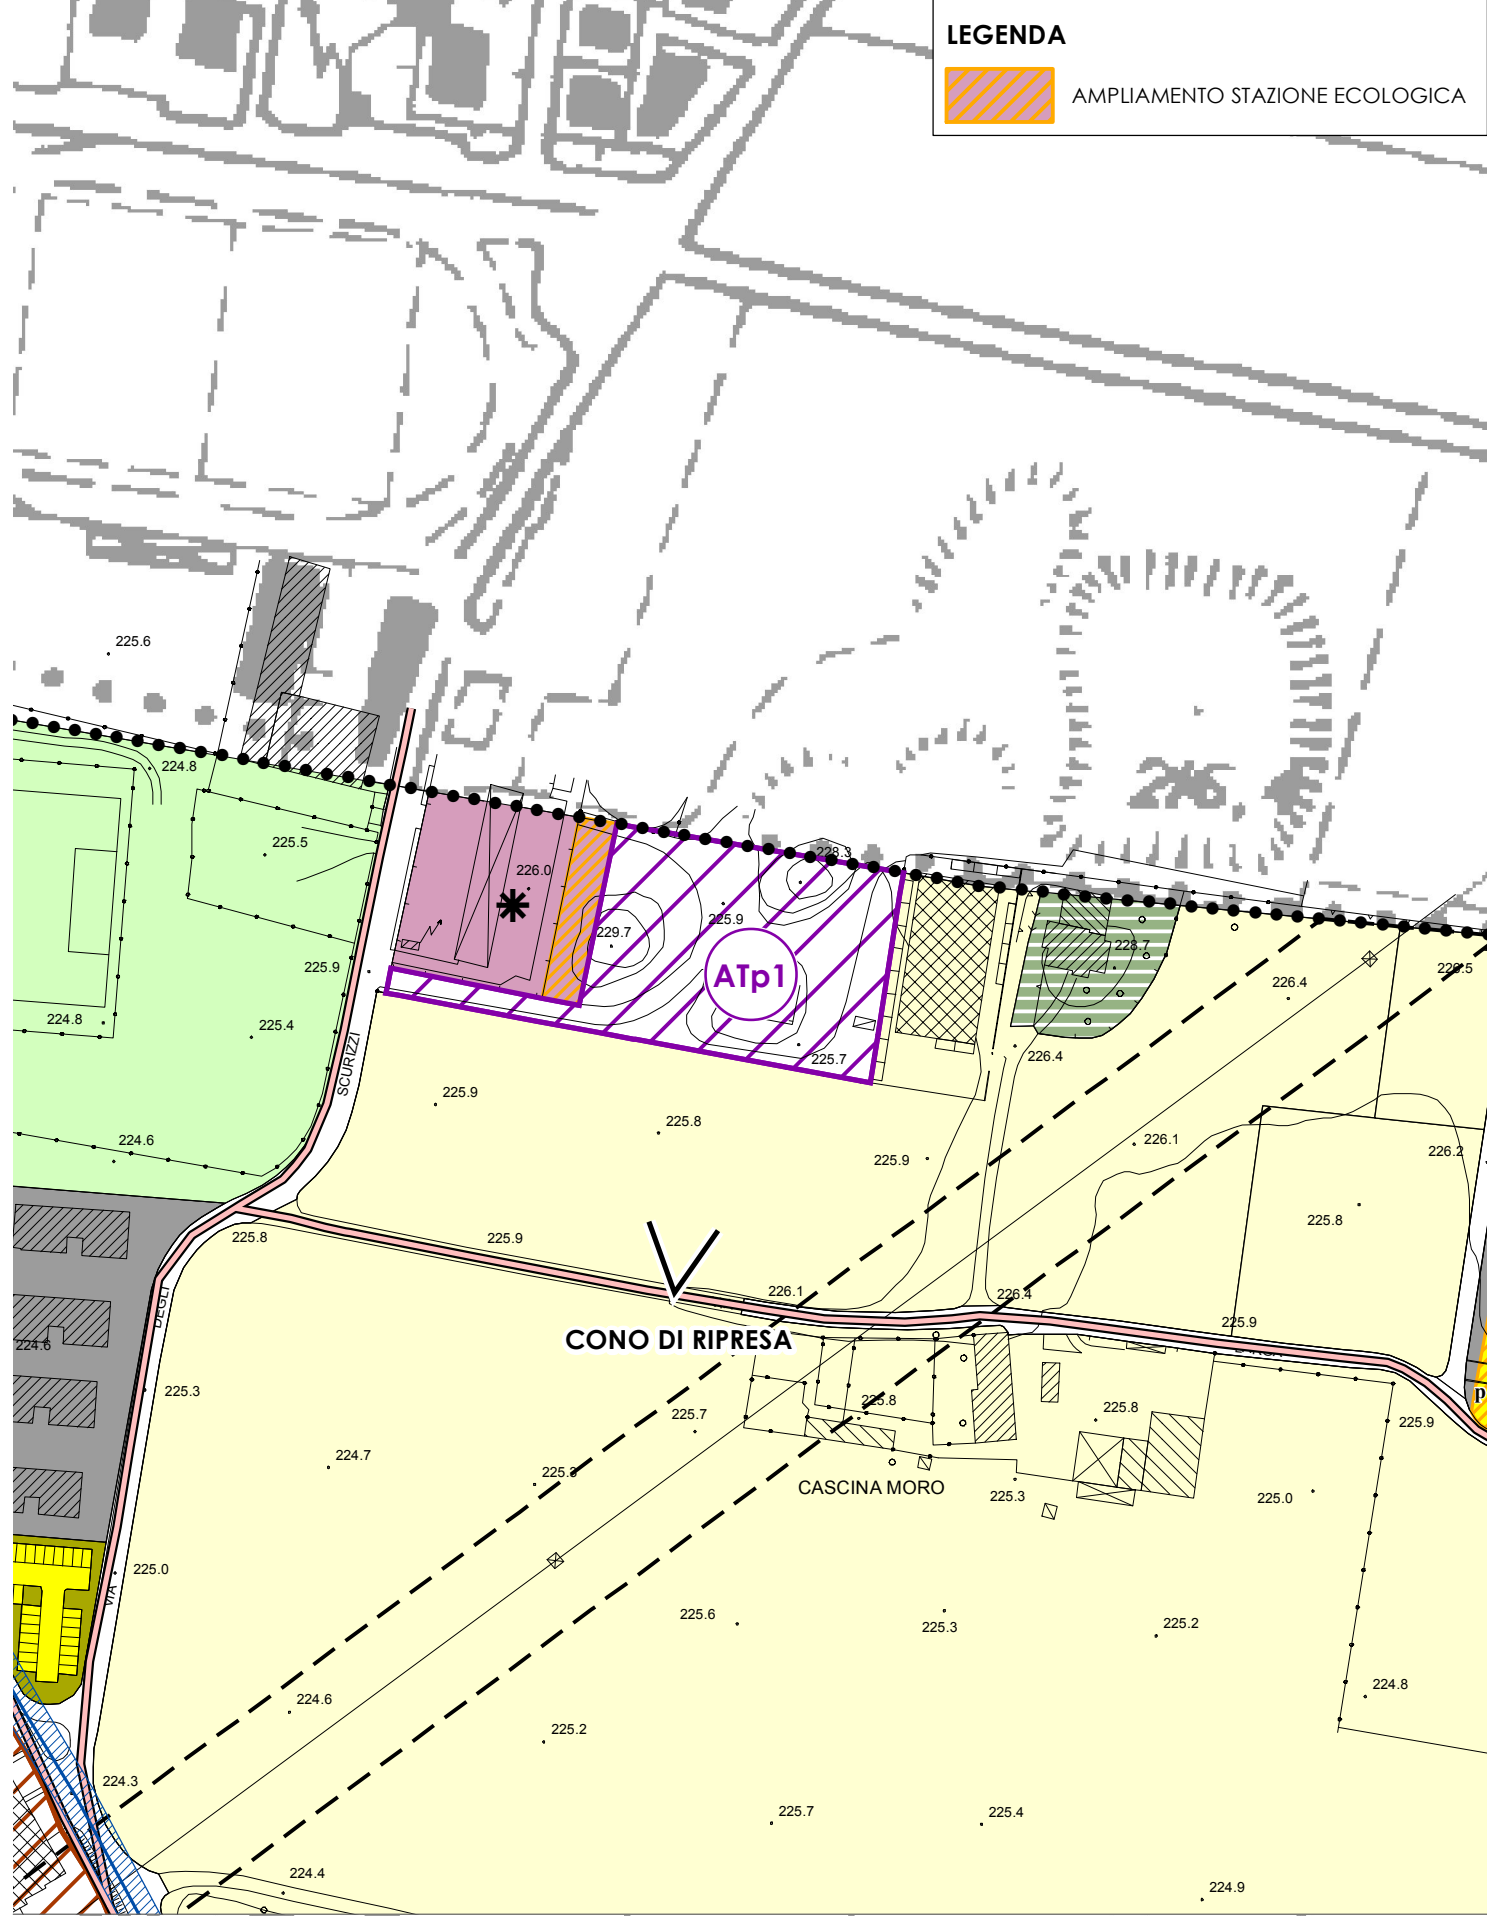

LEGENDA

AMPLIAMENTO STAZIONE ECOLOGICA

INQUADRAMENTO

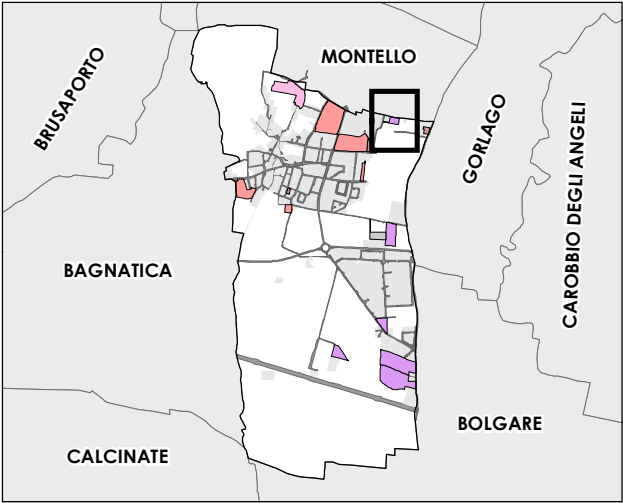

SUPERFICIE St: 4.700,00 mq

DOCUMENTAZIONE FOTOGRAFICA



PARAMETRI DI INTERVENTO

MODALITA' DI INTERVENTO:	Permesso Edilizio Convenzionato
SUPERFICIE COPERTA Sc:	60% St
Slp MAX:	60% St
ALTEZZA MASSIMA:	8,50 m
DESTINAZIONE D'USO:	Attività di deposito e Attività artigianali
DOTAZIONE DI SERVIZI:	-
COMPENSAZIONI:	Cessione di 400 mq ca per ampliamento stazione ecologica
PRESCRIZIONI:	Creare una cortina vegetale lungo il lato sud al fine di separare il contesto produttivo dalle circostanti aree rurali.