
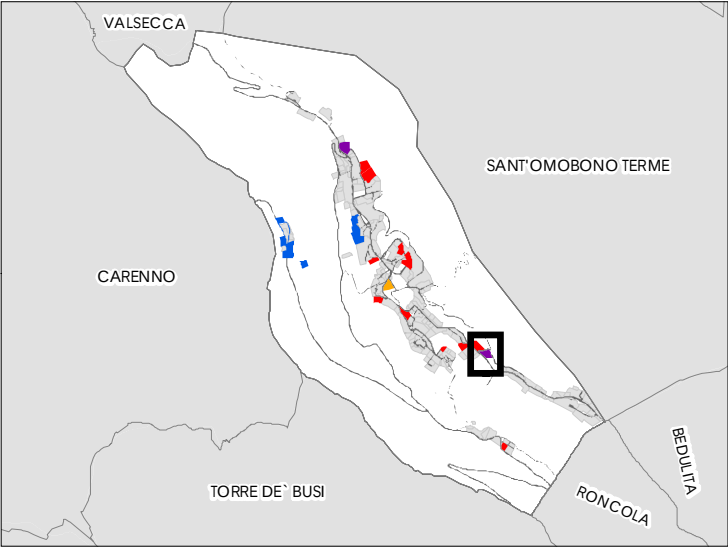


ESTRATTO DEL QUADRO STRATEGICO

INQUADRAMENTO E DOCUMENTAZIONE FOTOGRAFICA

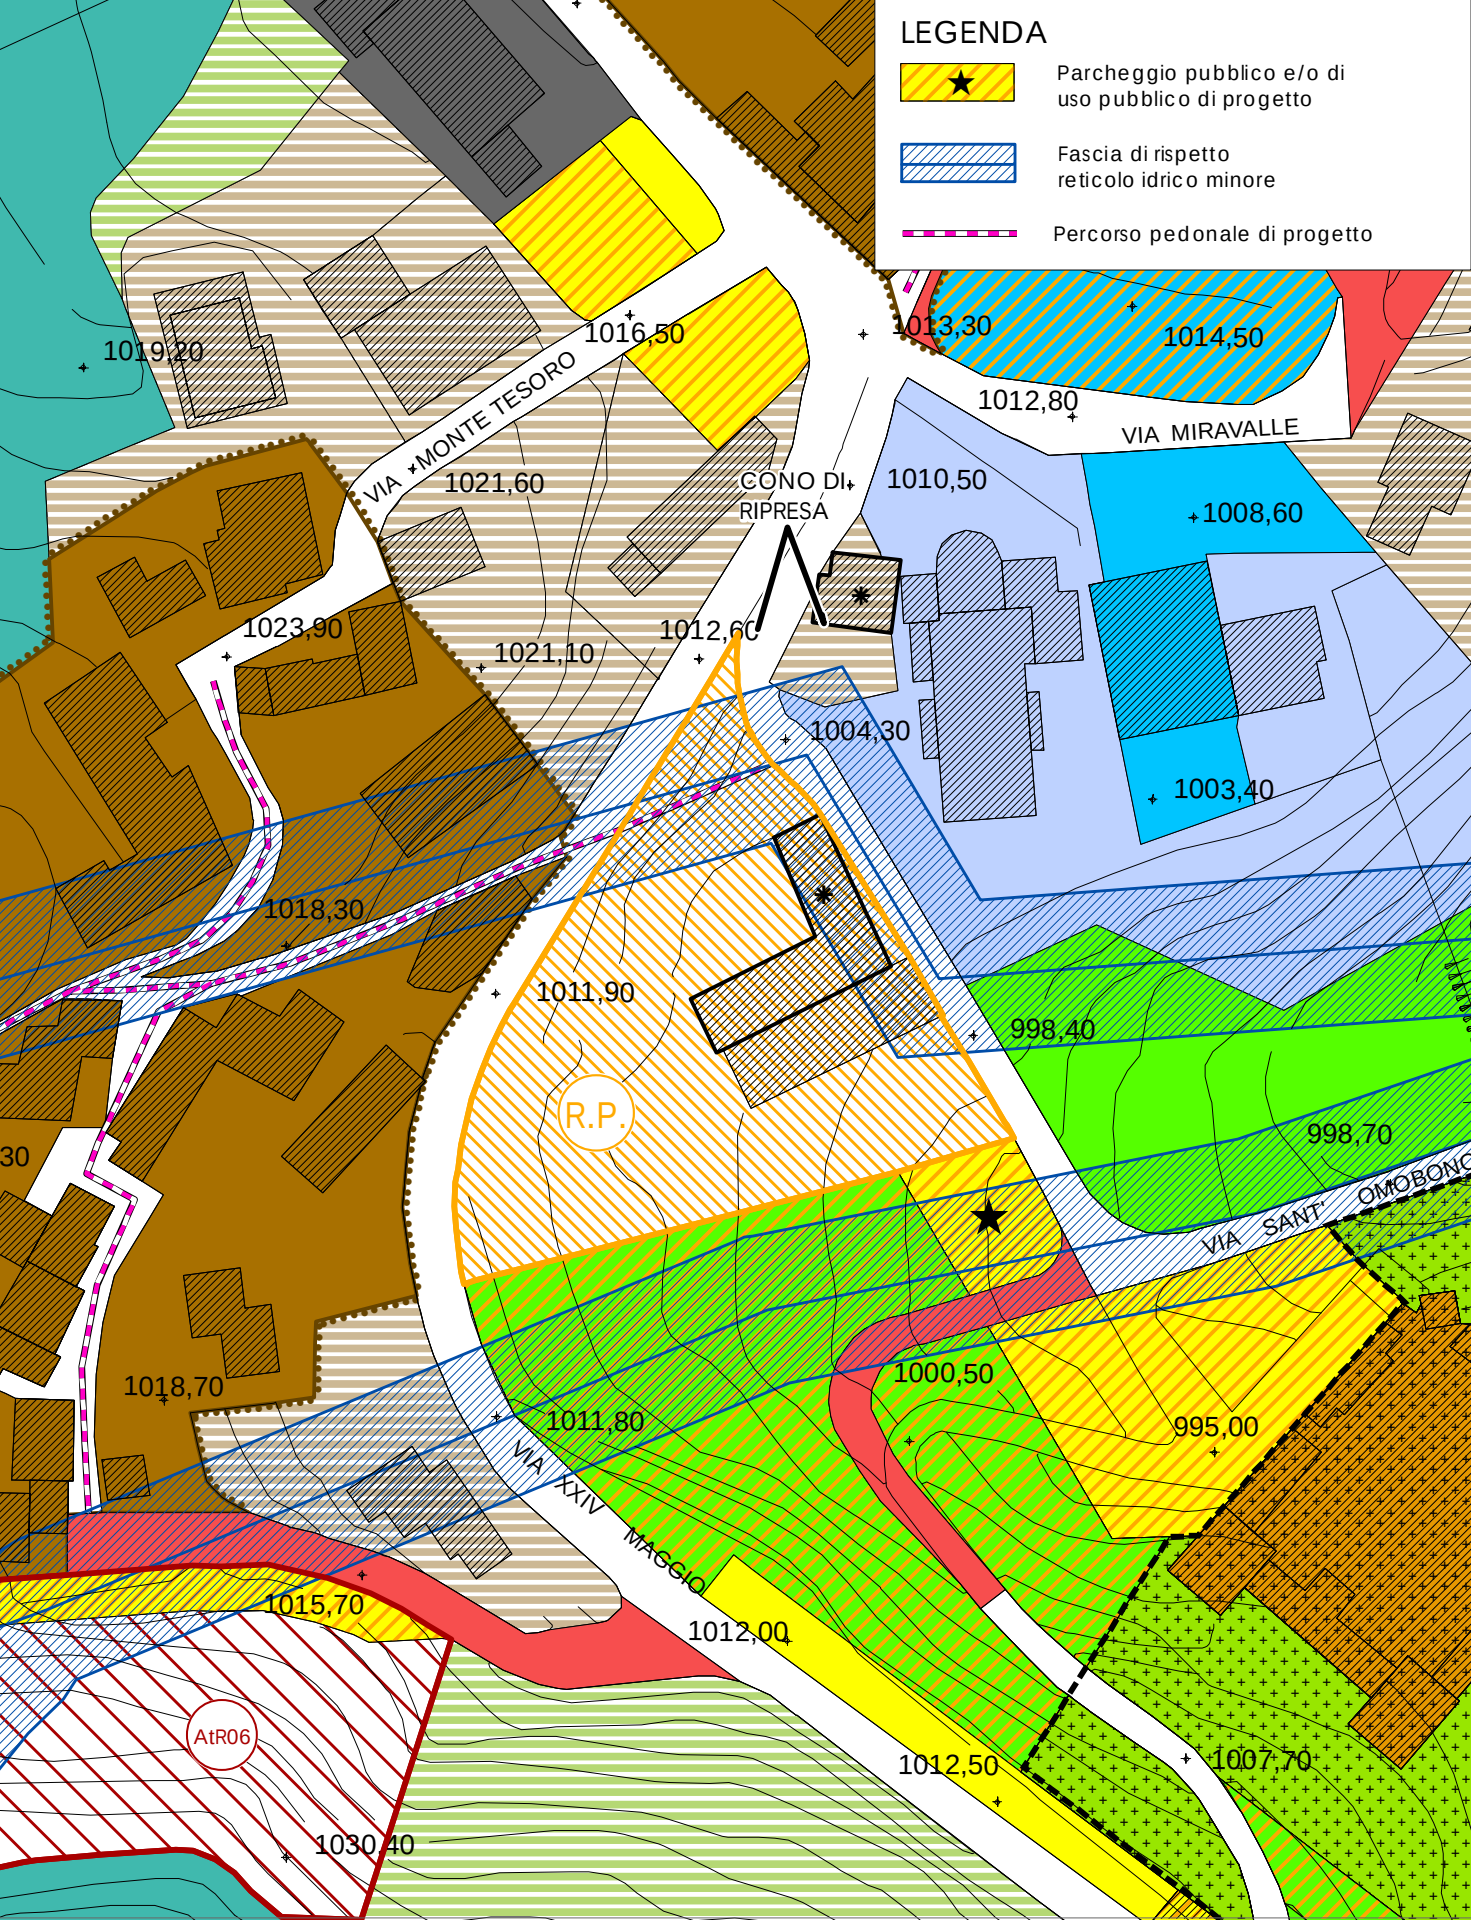

SUPERFICIE St: mq 3.146

PARAMETRI DI INTERVENTO

MODALITA' DI INTERVENTO:	Piano di Recupero
DESTINAZIONE D'USO:	Residenza Protetta (RSA)
COMPENSAZIONI:	Quota parte del parcheggio in fregio all'area cimiteriale (★) per mq 280,00
INDICAZIONI DI MITIGAZIONE/COMPENSAZIONE :	Va rispettato il reticolo idrico minore evitando dispersione superficiale o per subirrigazione degli scarichi.