
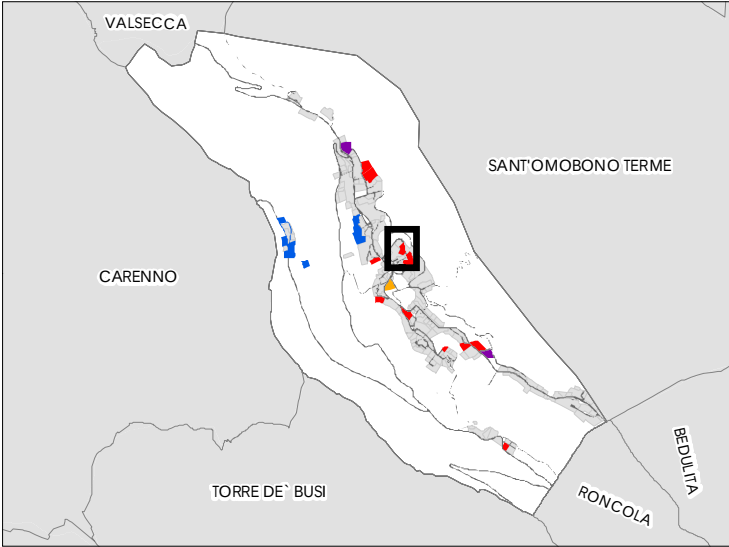


ESTRATTO DEL QUADRO STRATEGICO

INQUADRAMENTO E DOCUMENTAZIONE FOTOGRAFICA

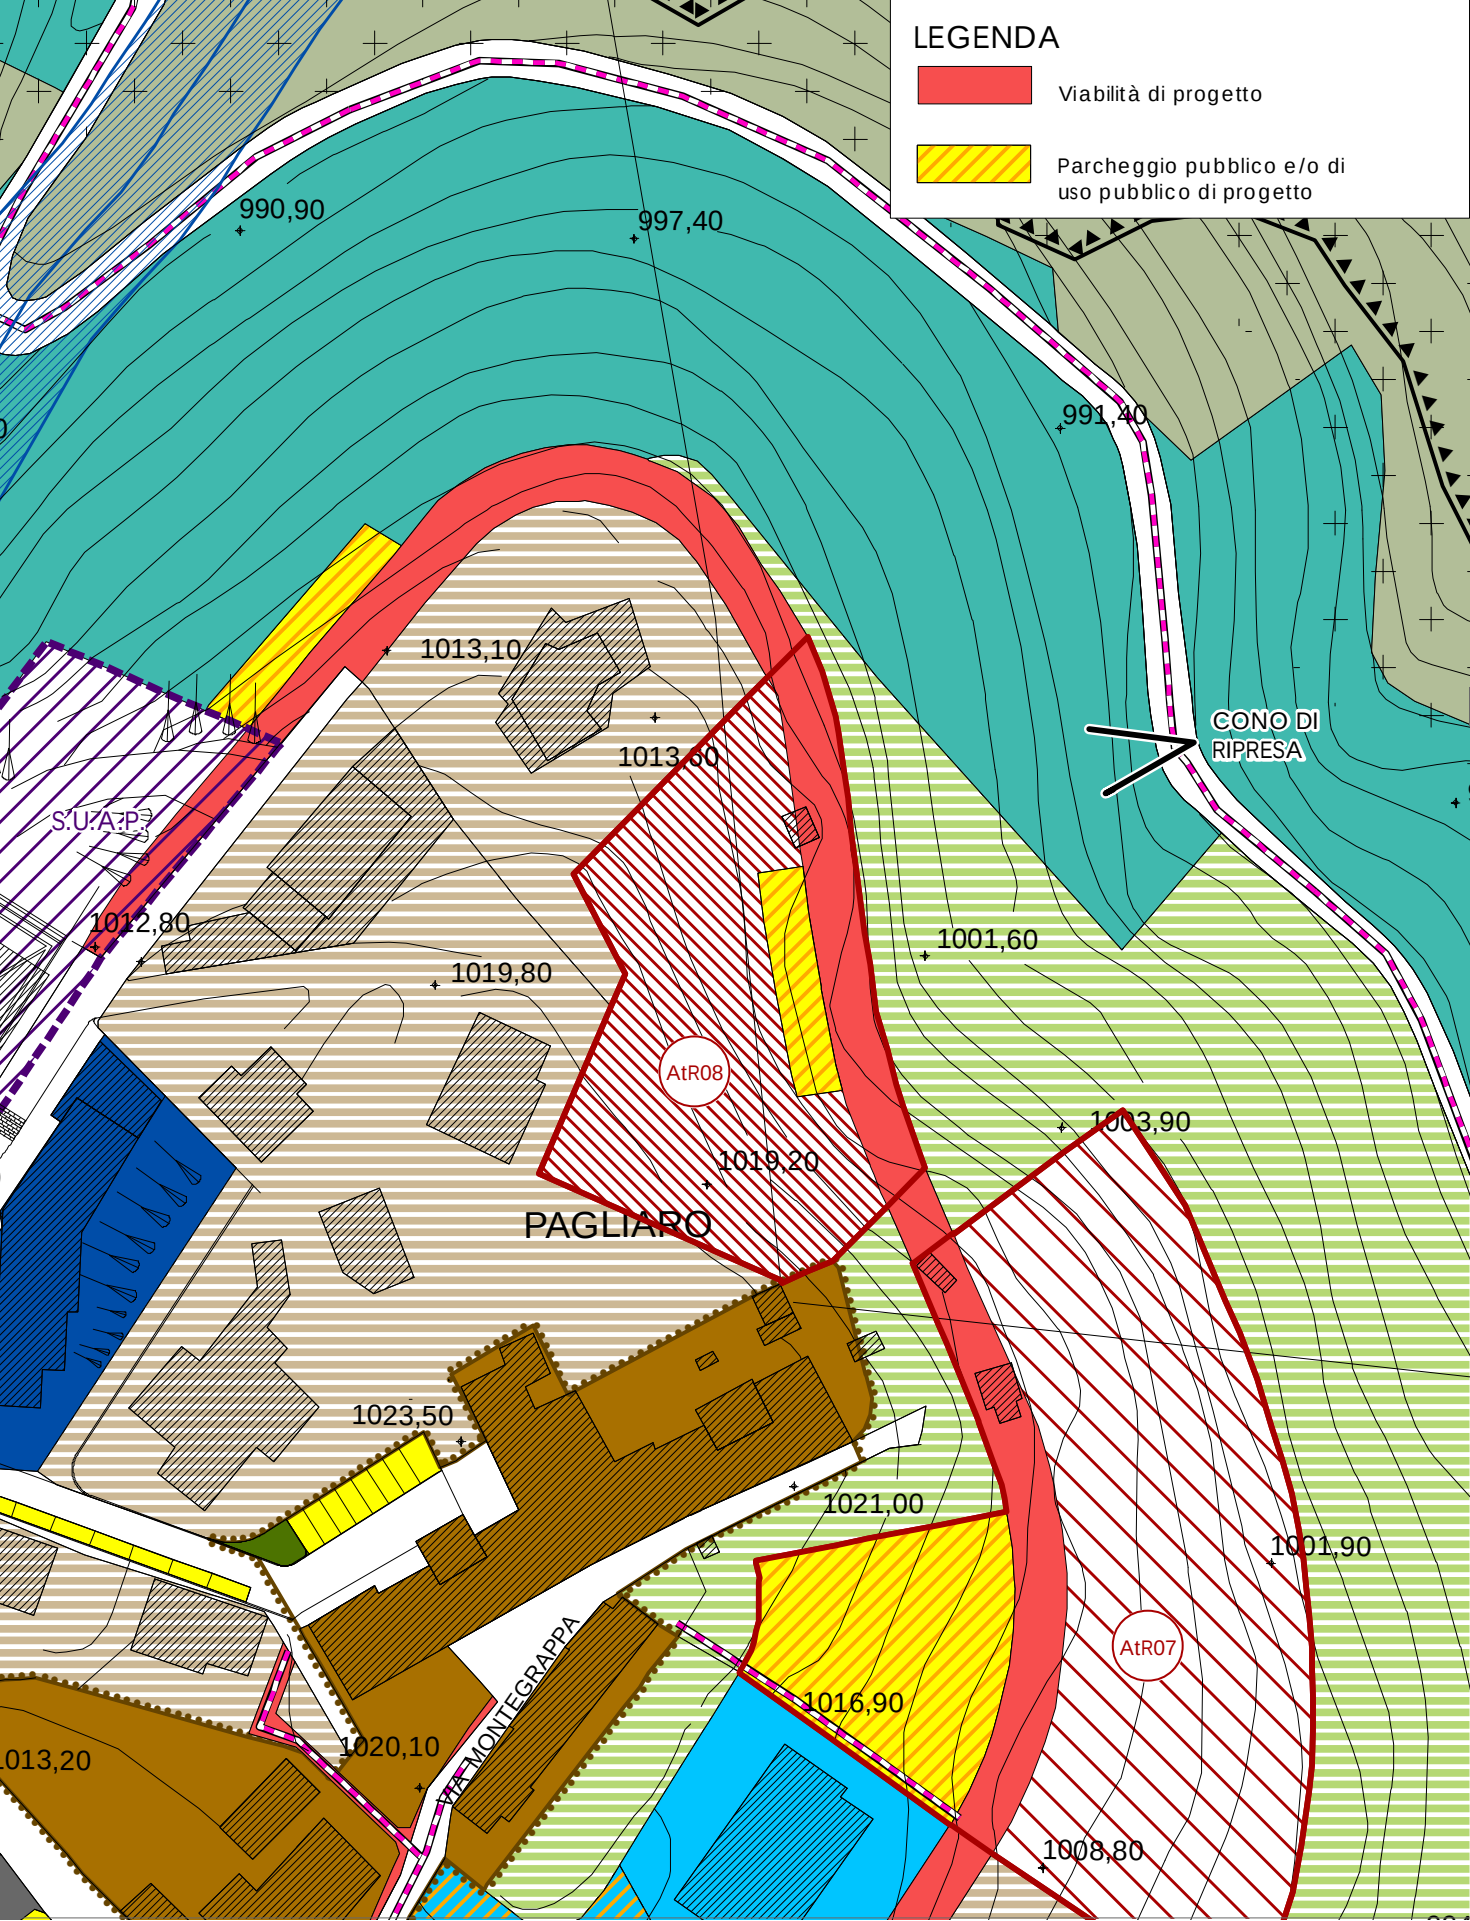

SUPERFICIE St: mq 2.554

PARAMETRI DI INTERVENTO

MODALITA' DI INTERVENTO:	Piano Attuativo
RAPPORTO DI UTILIZZAZIONE:	0,25 mq/mq di St
RAPPORTO DI COPERTURA Qf:	1/3
ALTEZZA MASSIMA:	7,00 m
ABITANTI INSEDIABILI:	13 ab.
DESTINAZIONE D'USO:	Residenziale
DOTAZIONE DI SERVIZI:	Parcheggio individuato all'interno del comparto per mq 180
COMPENSAZIONI:	30 mq/ab. oltre al tratto di strada interna all'ambito
FONDO VERDE:	Maggiorazione del contributo di costruzione pari al 4,34% (Caratteri territoriali 5%, Sensibilità paesistica complessiva 3%, Valore agronomico del suolo 5%)