



ESTRATTO DEL QUADRO STRATEGICO

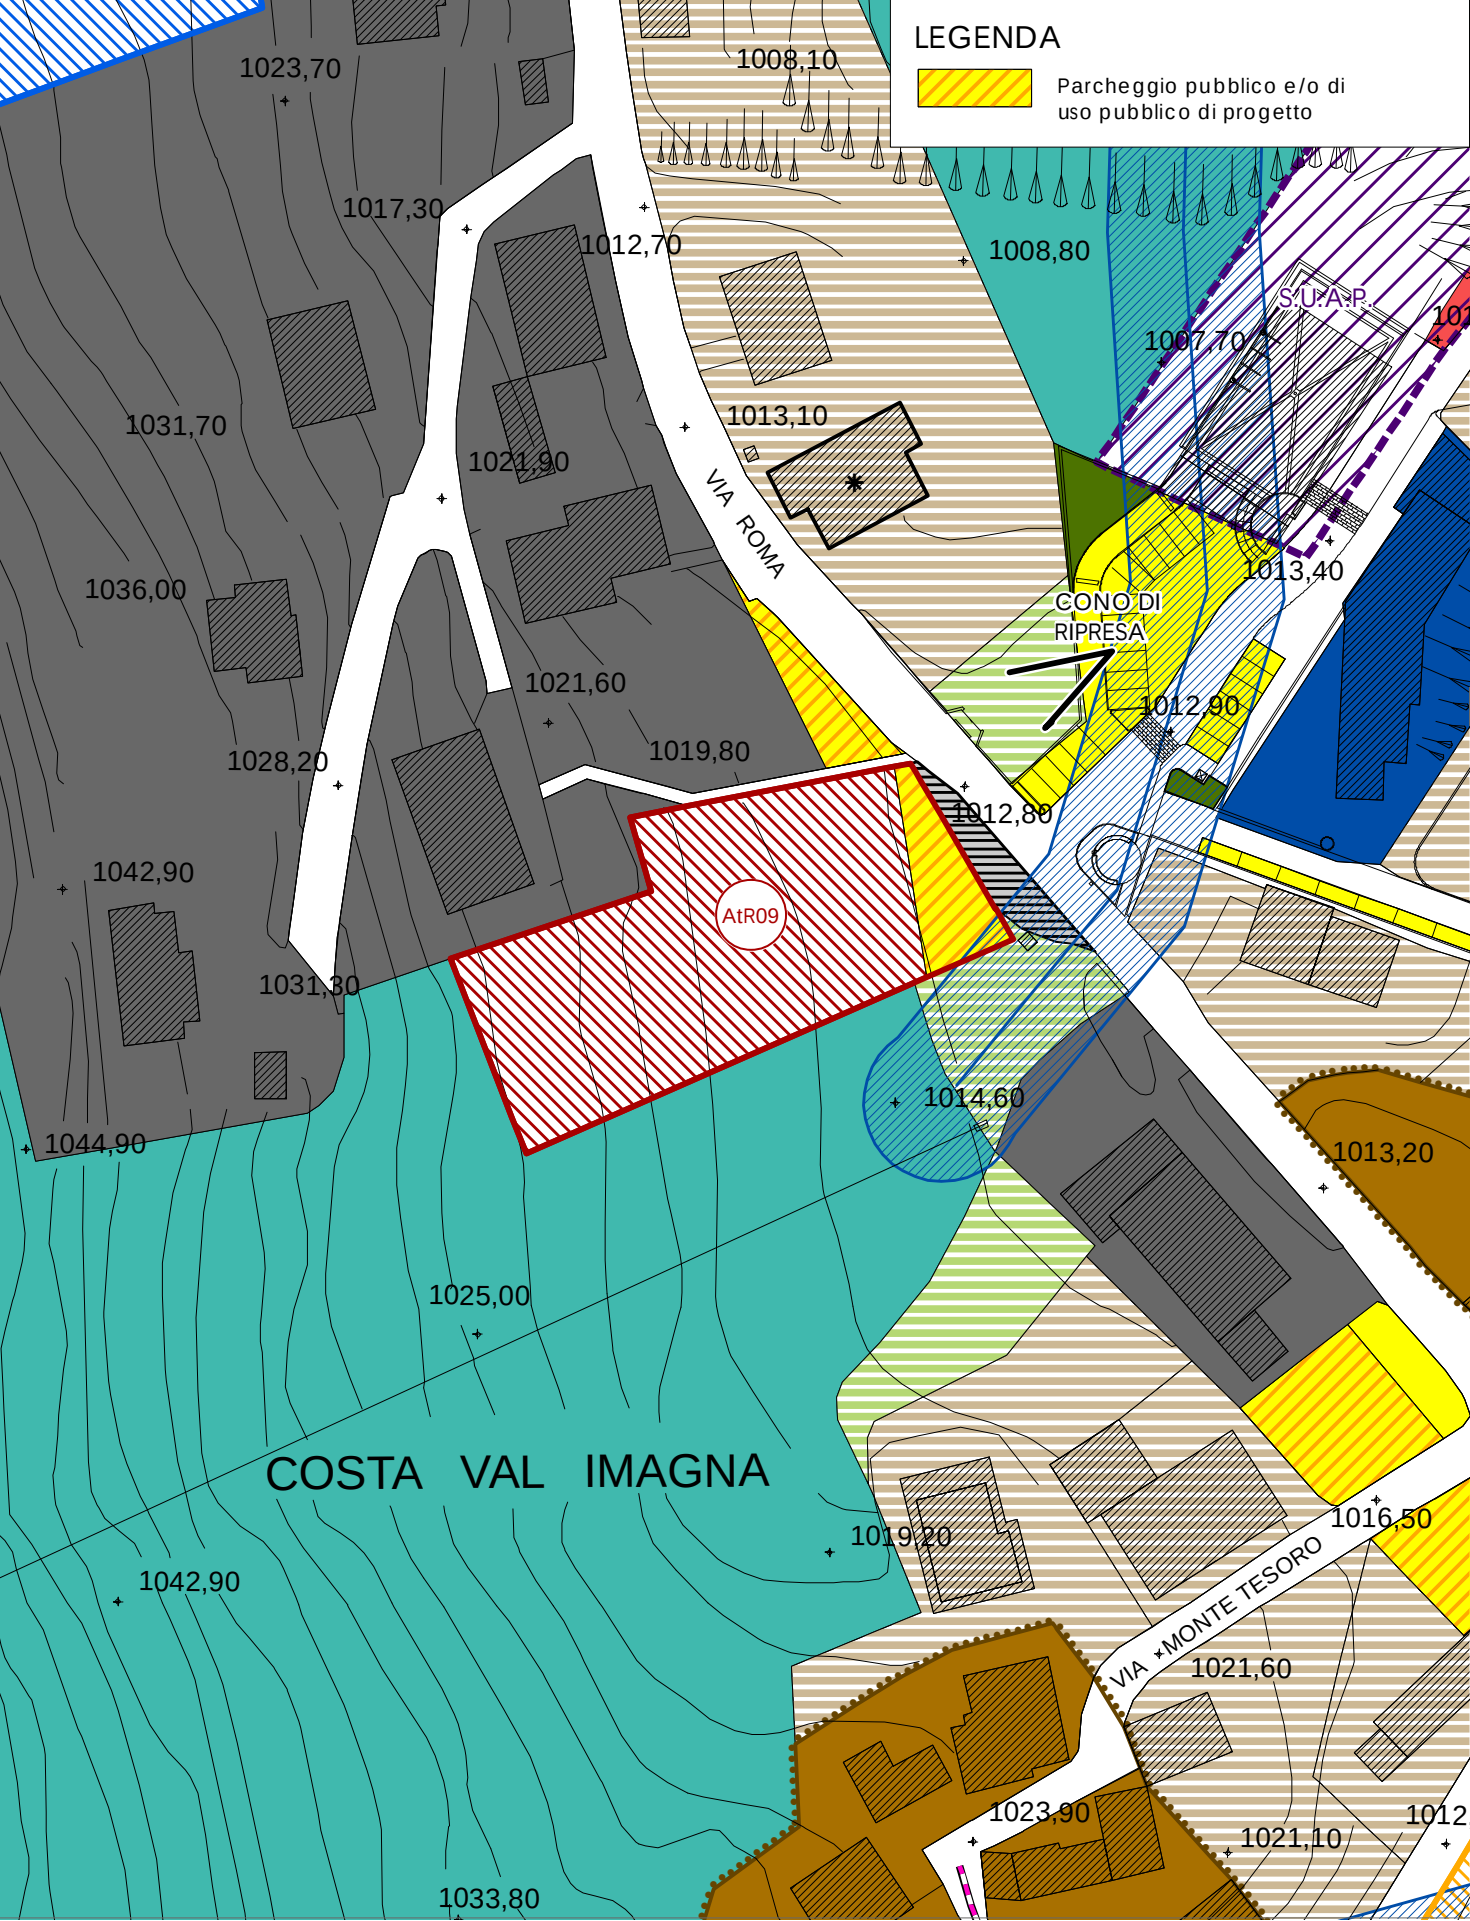

SCALA 1:1.000

INQUADRAMENTO E DOCUMENTAZIONE FOTOGRAFICA

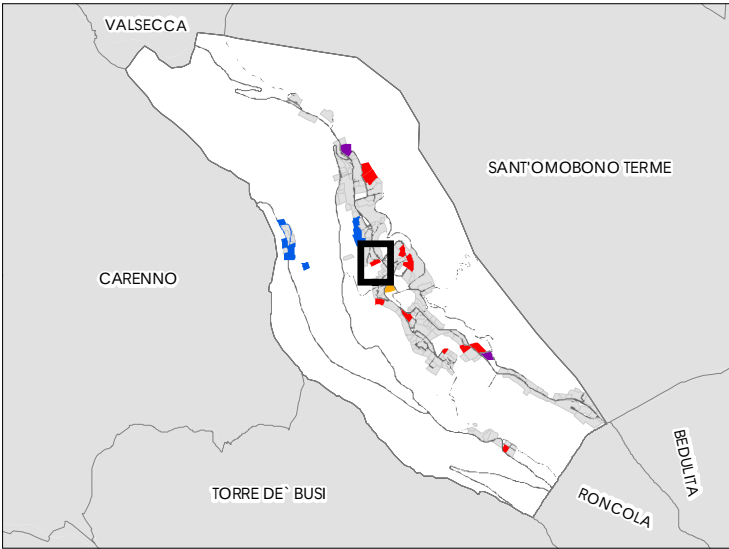

SUPERFICIE St: mq 1.977

PARAMETRI DI INTERVENTO

MODALITA' DI INTERVENTO:	Permesso Edilizio Convenzionato
VOLUME EDIFICABILE (V. MAX):	1.000 mc
RAPPORTO DI COPERTURA Qf:	1/3
ALTEZZA MASSIMA:	6,50 m
ABITANTI INSEDIABILI:	7 ab.
DESTINAZIONE D'USO:	Residenziale
DOTAZIONE DI SERVIZI:	Parcheggio pubblico individuato all'interno del comparto per mq 250. n.9 Posti auto coperti da convenzionare.
INDICAZIONI DI MITIGAZIONE/COMPENSAZIONE :	Va rispettato il reticolo idrico minore evitando dispersione per subirrigazione degli scarichi.
FONDO VERDE:	Maggiorazione del contributo di costruzione pari al 3,34% (Caratteri territoriali 2%, Sensibilità paesistica complessiva 3%, Valore agronomico del suolo 5%)