




TIPO AMBITO DI TRASFORMAZIONE: **RESIDENZIALE**

LOCALITA': **Misano Gera D'adda**

NOME AMBITO: **AT 3**

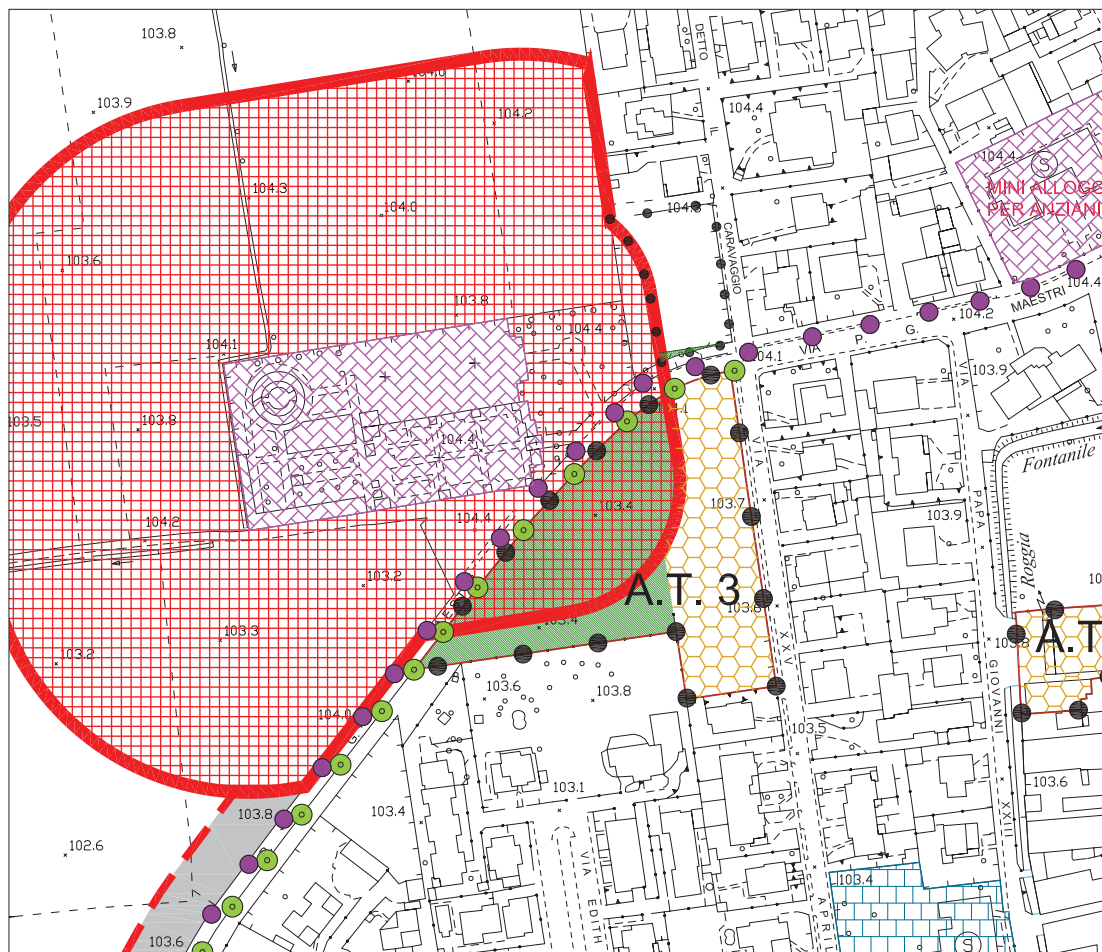

scala 1:2000

AMBITO DI TRASFORMAZIONE: **AT 3**

Obiettivi di piano:

1. *Potenziamento dei servizi su scala comunale (nuovo area a verde attrezzata)*
2. *Potenziamento spazi ciclabili e ciclopedonali*

St:	mq 8.800
Slp max:	mq 1.900
H max:	ml 9,00
Numero piani fuori terra max:	2 + 1(mansardato)

Destinazioni ammesse:

- residenza

Standard / Servizi Primari (min.):

- di cui:
- posti auto pubblici (min): n. 16

Servizi Equivalenti / Contributo qualitativo minimo: mq 1900

di cui:

- realizzazione verde attrezzato di mq 5000 ca. mq 1900

Prescrizioni:

- realizzazione percorso ciclo-pedonale in sede propria di larghezza minima m 2,50 come individuato nella scheda.