


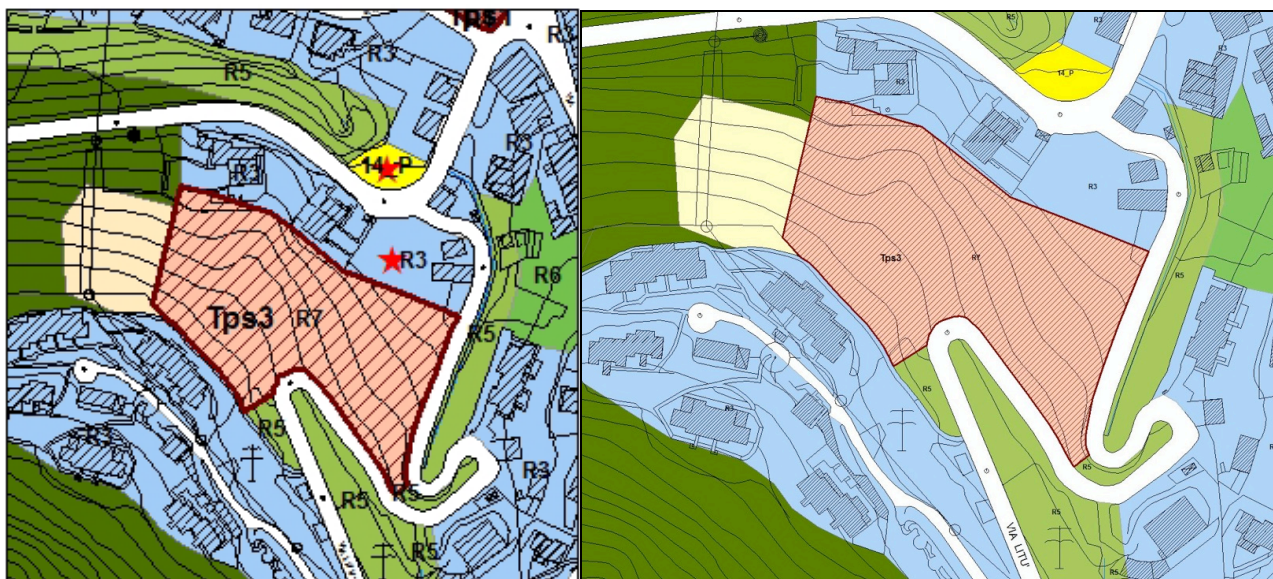

Estratto "Tavola unica" Piano delle Regole - scala 1:2000

Estratto "Tavola delle previsioni" Documento di Piano - scala 1:5000

Parametri urbanistici

- St: 7680,00 mq.
- St residenziale: 50% St totale
- Ut residenziale: 0,25 mq/mq
- Rc: 25%
- Hmax: 8,20 mt.
- St estensiva alberghiera: 25% St totale
- Ut estensiva alberghiera: 0,40 mq/mq (di cui 0,25 per attrezzature e 0,15 per residenza e servizio)
- Rc: 30%
- H max: 12,00 mt.
- St a verde privato: 25% St totale

Prescrizioni specifiche

L'intervento deve garantire la salvaguardia del paesaggio e della morfologia dei luoghi.
 La parte alberghiera viene collocata a valle e la parte residenziale viene collocata a monte.
 L'area a verde privato di uso pubblico viene collocata nella zona di maggiore acclività.

Procedura

Piano attuativo/ P.I.I.