

Ambito di trasformazione residenziale - di nuova previsione: ATR 5

|        |                                                                    |
|--------|--------------------------------------------------------------------|
| St:    | 1.168,00 mq                                                        |
| Ut:    | 0,23 mq/mq (se solo residenziale); 0,33 mq/mq (se anche ricettivo) |
| H max: | 7,50 m                                                             |


Destinazione ammessa:  
- residenza  
- terziario ricettivo

Standard / Servizi Primari (min.):  
di cui:

|                        |                                                         |           |
|------------------------|---------------------------------------------------------|-----------|
| - residenza:           | posti auto pubblici (min):                              | 2         |
|                        | altro (verde urbano):                                   | 119,00 mq |
| - eventuale ricettivo: | pari al 100% relativa Slp tra posti auto e verde urbano |           |

Servizi Equivalenti / Contributo qualitativo minimo: 268,64 mq

Prescrizioni:

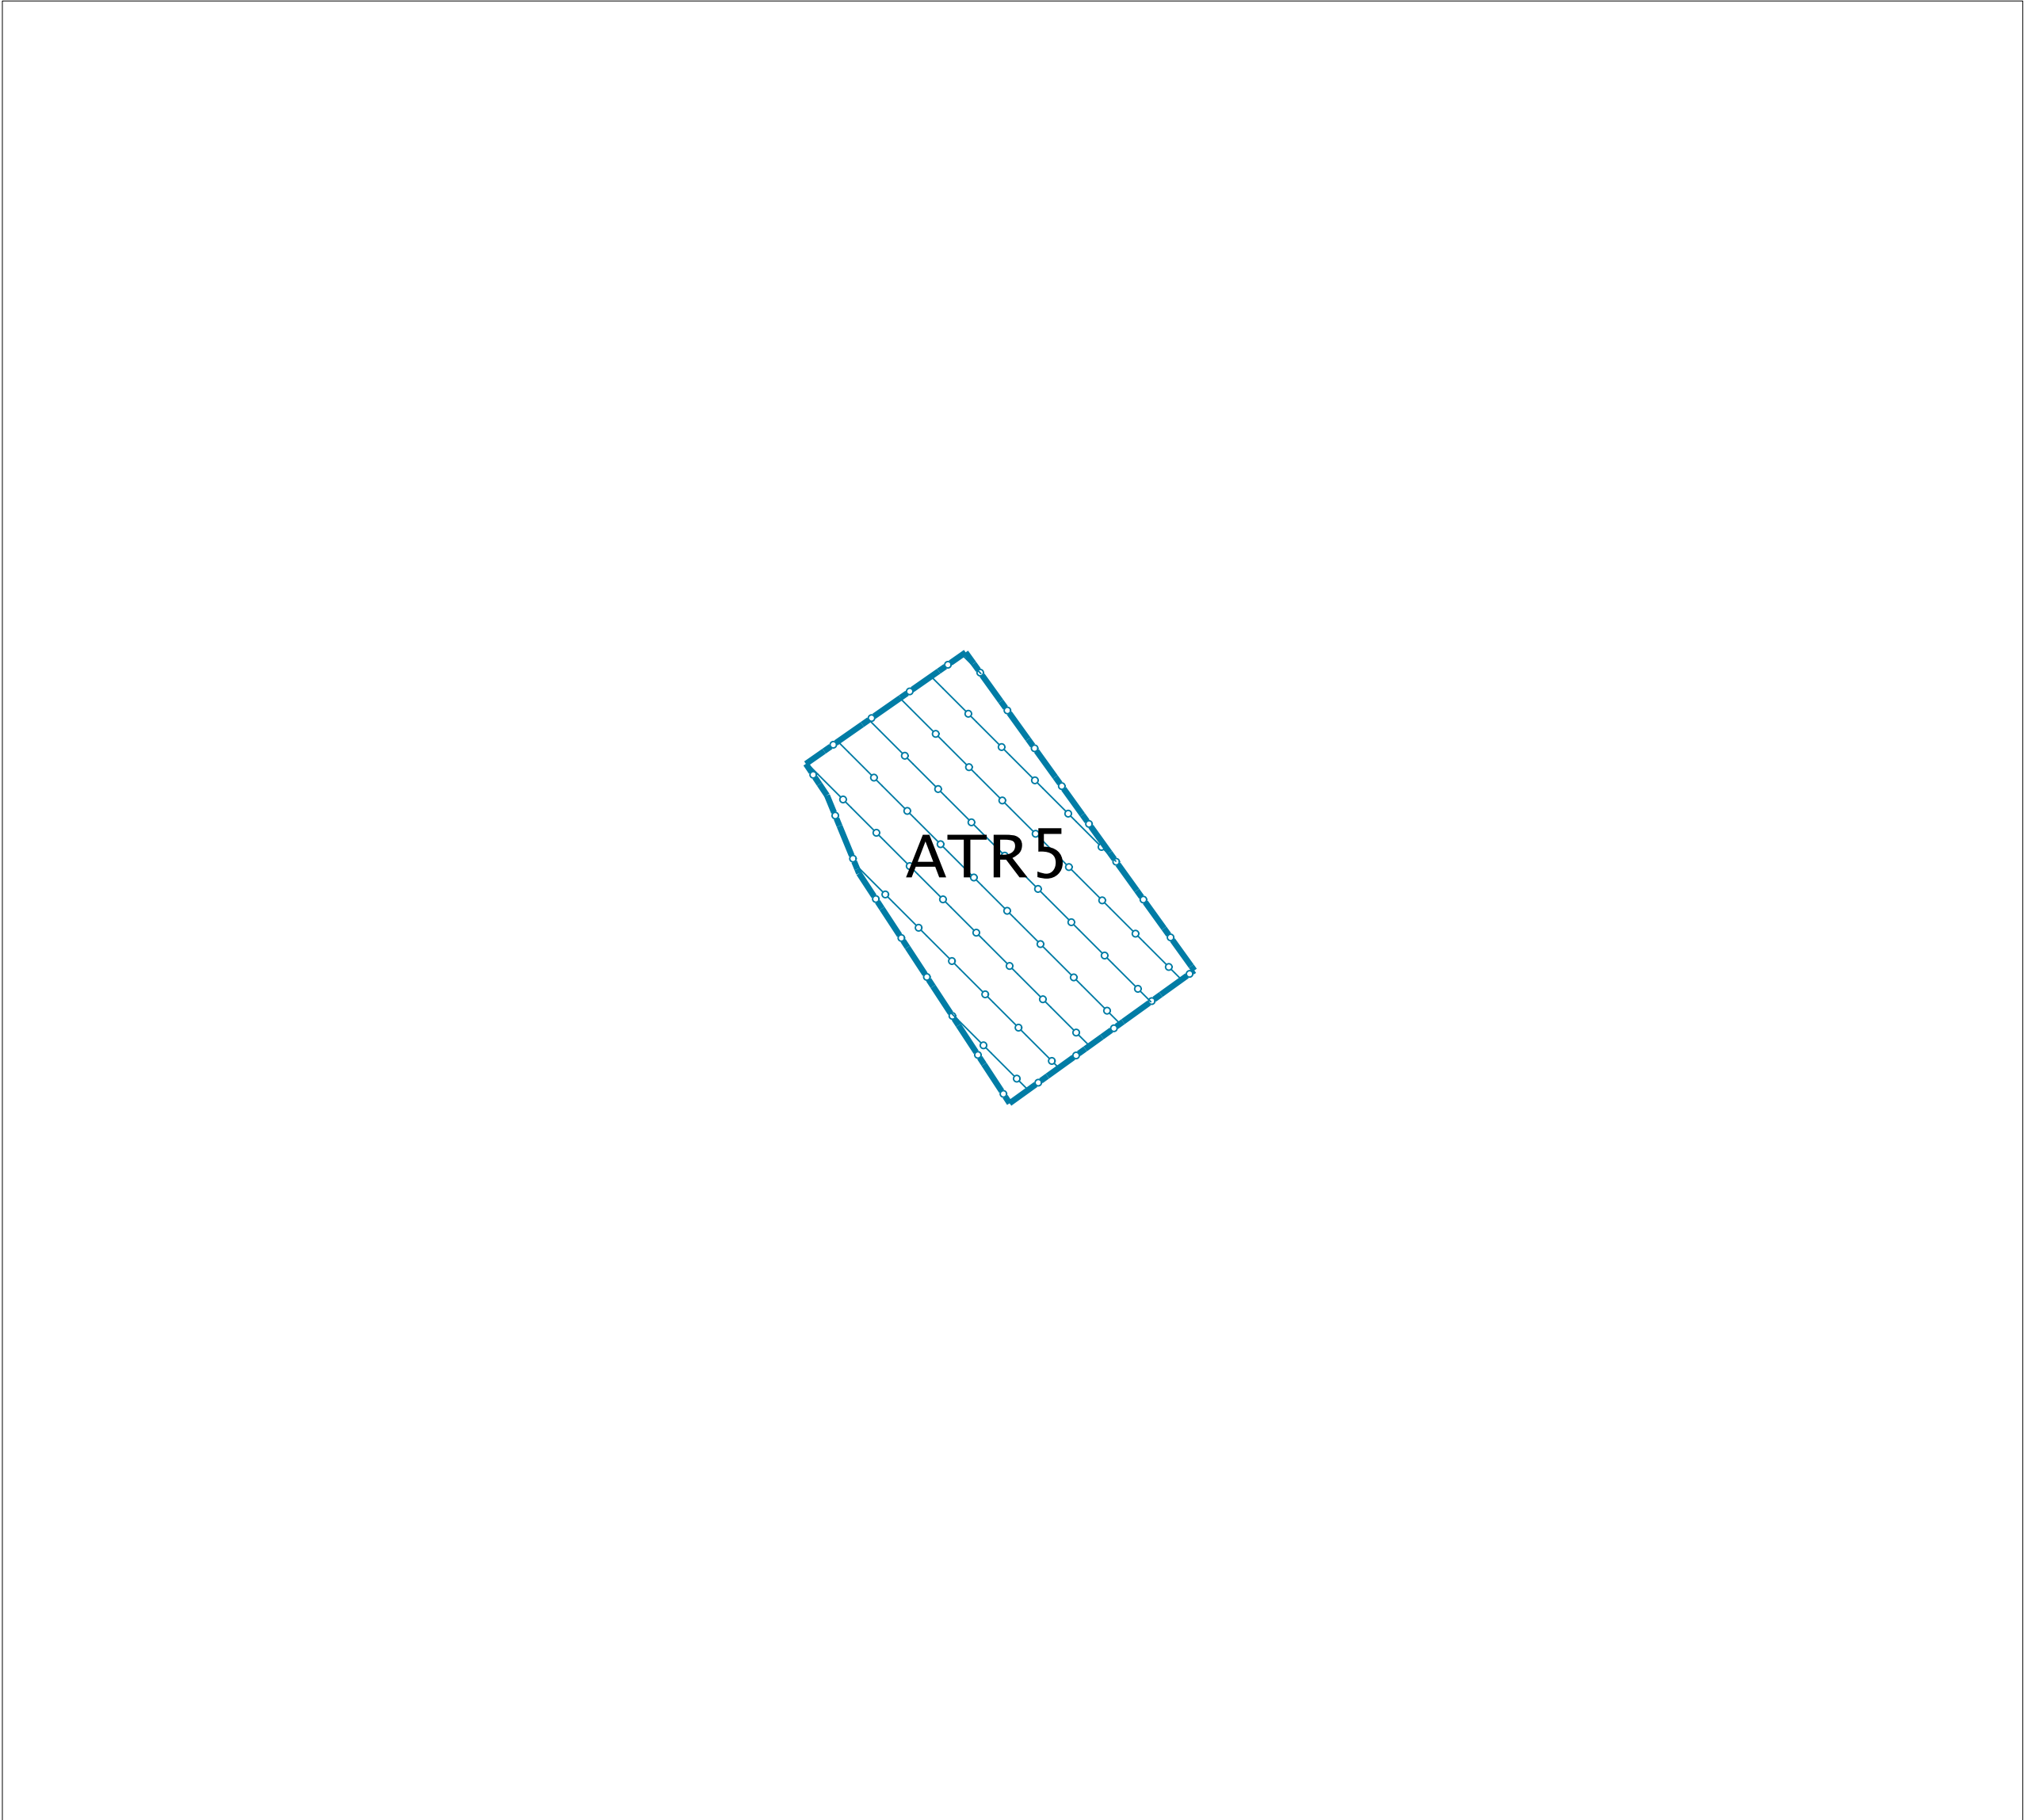

scala 1:1.000

 Ambito di trasformazione residenziale

TIPO DI AMBITO DI TRASFORMAZIONE: Residenziale  
LOCALITA': Piazzatorre  
NOME AMBITO: ATR 5

COMUNE DI PIAZZATORRE  
- Provincia di Bergamo -

PIANO DI GOVERNO  
DEL TERRITORIO

Oggetto:

DOCUMENTO DI PIANO

Tavola n.:

1.1 E

scala:

1:1.000

data:

Febbraio 2014

Scheda ambito di trasformazione  
ATR 5

- adottato dal Consiglio Comunale con delibera n°20 del 29-07-2013

- approvato dal Consiglio Comunale con delibera n°2 del 10-02-2014

|                                                               |   |      |             |         |
|---------------------------------------------------------------|---|------|-------------|---------|
| A<br>G<br>G<br>I<br>O<br>R<br>N<br>A<br>M<br>E<br>N<br>T<br>I |   | Data | Descrizione | Redatto |
|                                                               | a |      |             |         |
|                                                               | b |      |             |         |
|                                                               | c |      |             |         |
|                                                               | d |      |             |         |
|                                                               | e |      |             |         |
| f                                                             |   |      |             |         |

PAPETTI

PIANIFICAZIONE, SVILUPPO E DIFESA DEL TERRITORIO

via s. calvi 35, Piazza Brembana (BG) - tel/fax 0345/81058 - e-mail: studio@papettiflavio.191.it