


AMBITO DI TRASFORMAZIONE PRODUTTIVA/ARTIGIANALE : ATP 1
DI NUOVA PREVISIONE

St:	4.557,00 mq
Slp max:	1.300,00 mq
H max:	6,00 m

Standard / Servizi Primari (min.):	
- posti auto pubblici (min):	
- altro (verde urbano):	pari al 10% della Slp

Destinazione ammessa:	- produttiva / artigianale
-----------------------	----------------------------

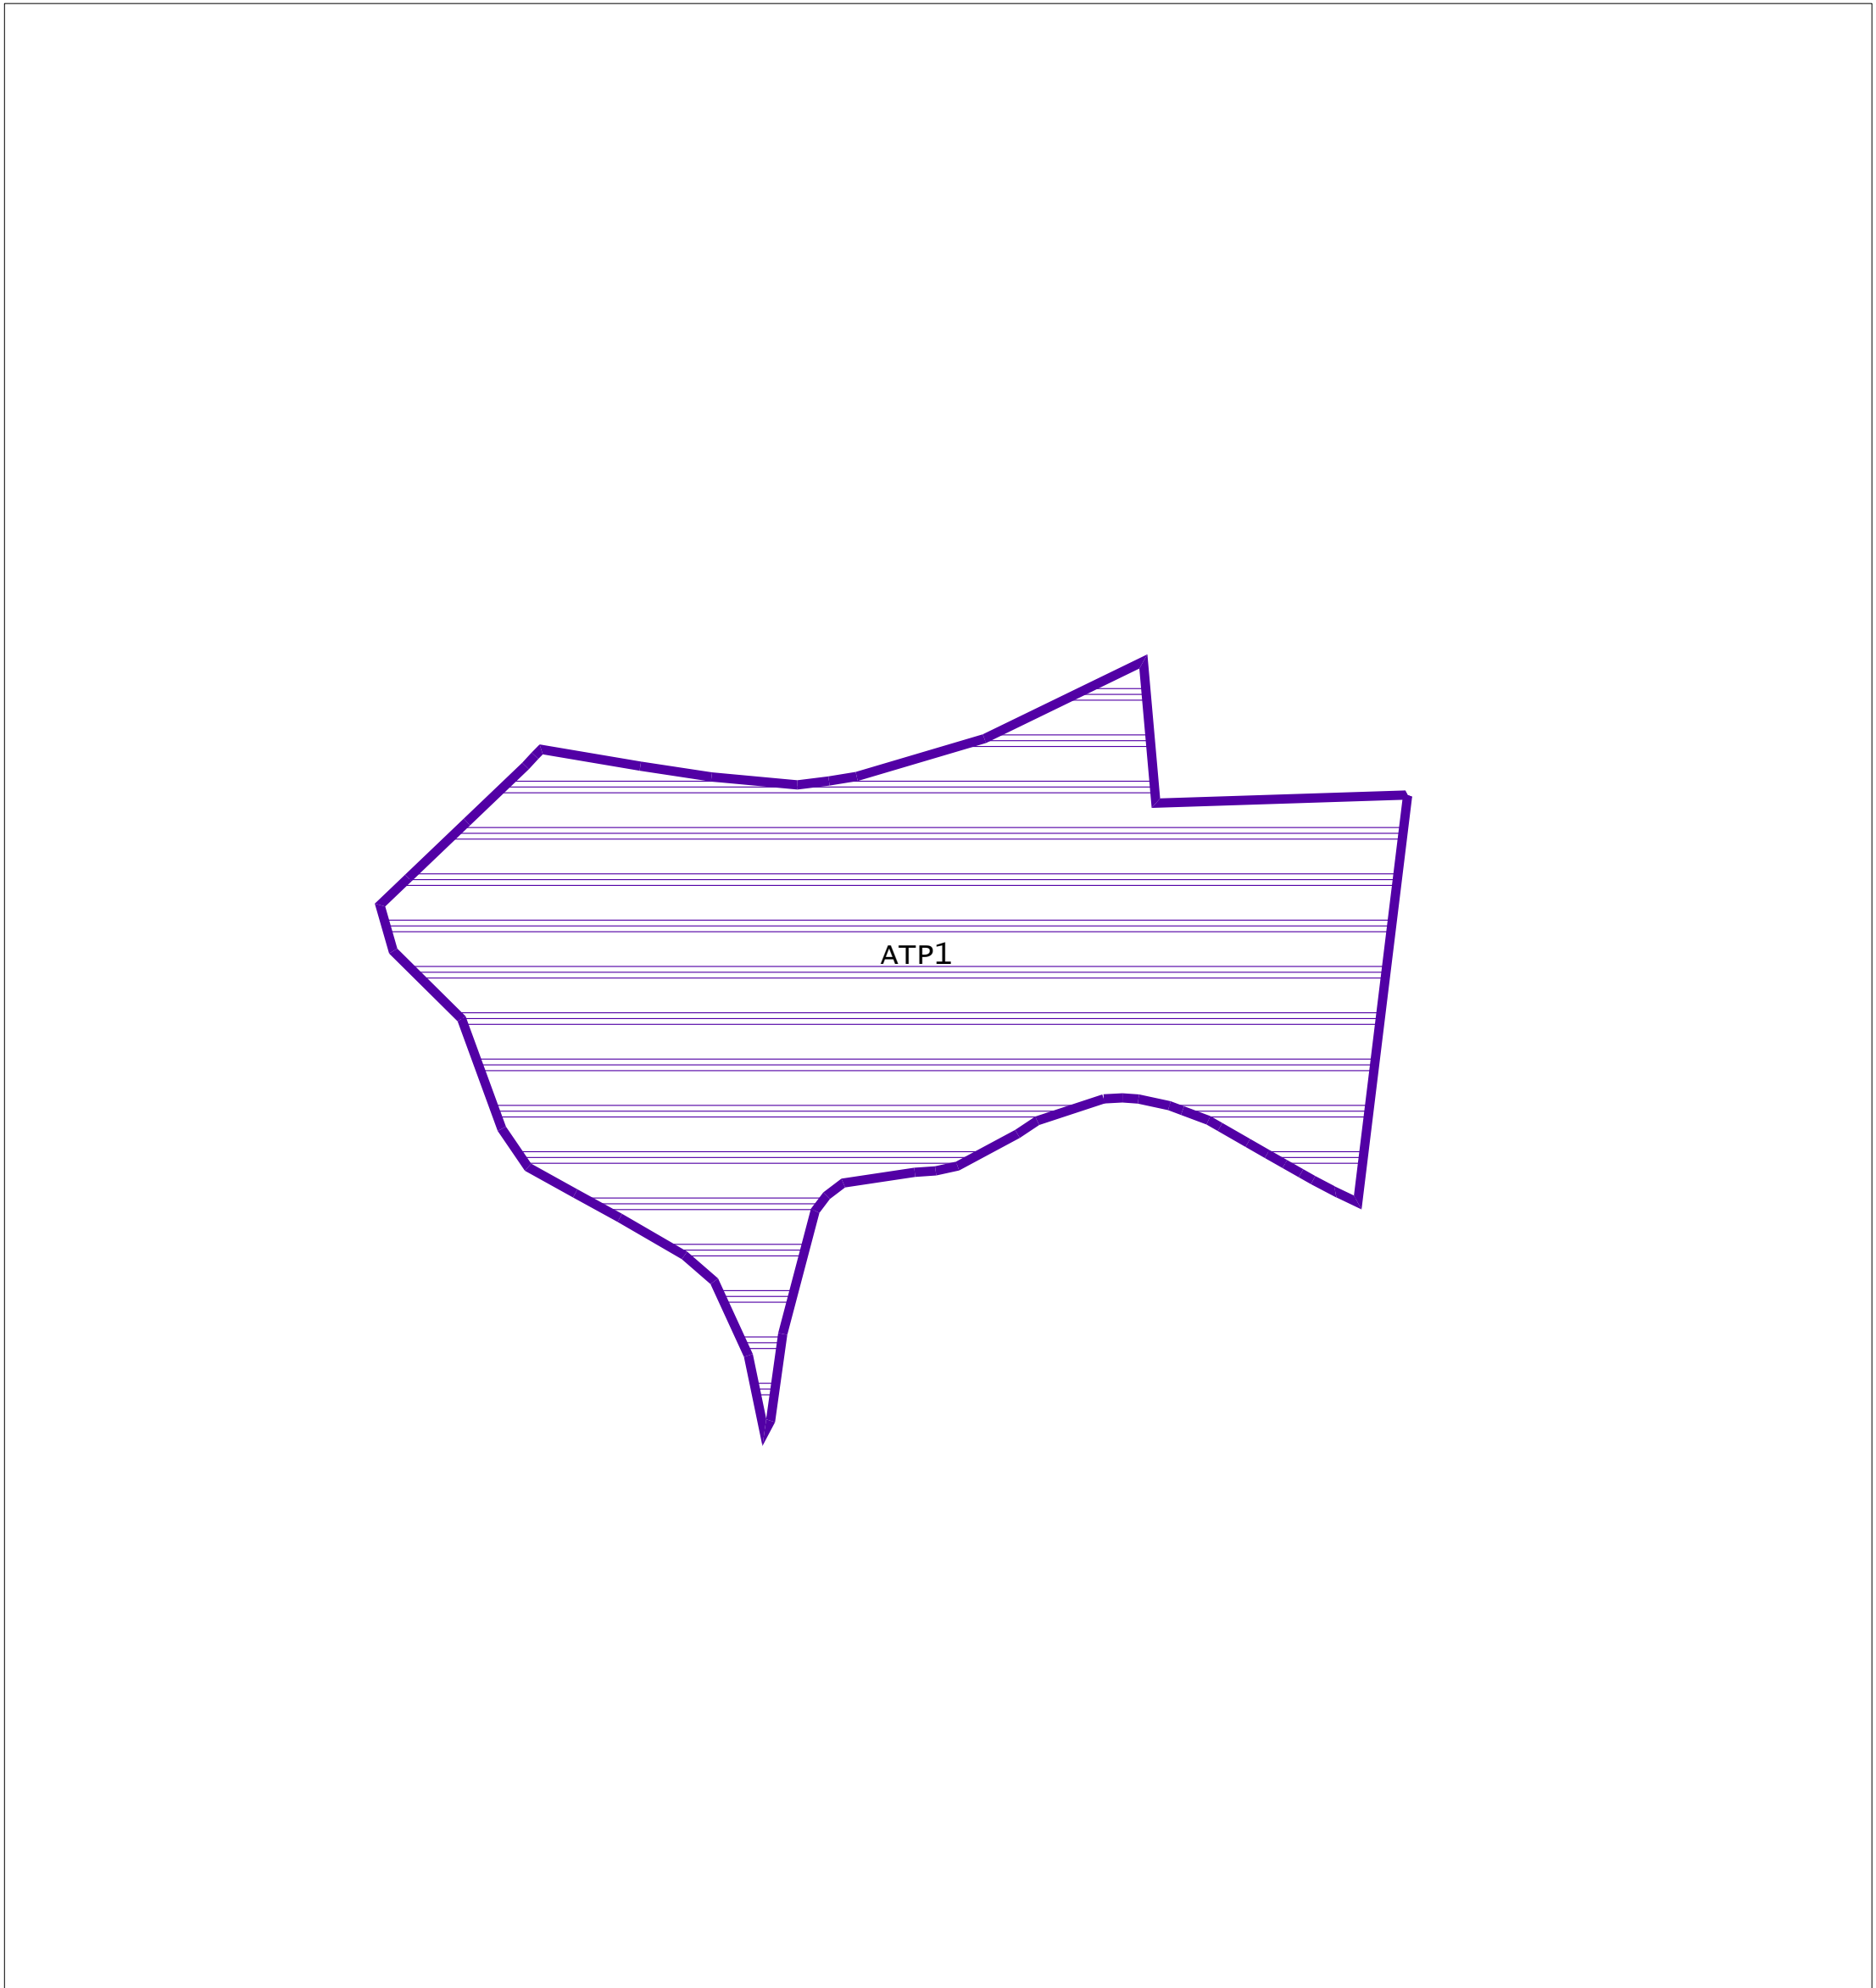

Scala 1:1.000

 Perimetro ambito di trasformazione

TIPO DI AMBITO DI TRASFORMAZIONE: Produttiva/artigianale

LOCALITA': Santa Brigida

NOME AMBITO: ATP1

COMUNE DI SANTA BRIGIDA
- Provincia di Bergamo -

PIANO DI GOVERNO
DEL TERRITORIO

Oggetto:		Tavola n.:
DOCUMENTO DI PIANO		1.1 B
scala:	1:1.000	Scheda ambito di trasformazione ATP 1
data:	Marzo 2014	

- adottato dal Consiglio Comunale con delibera n° del
- approvato dal Consiglio Comunale con delibera n° del

A G G I O R N A M E N T I		Data	Descrizione	Redatto
	a			
	b			
	c			
	d			
	e			
	f			


PIANIFICAZIONE, SVILUPPO E DIFESA DEL TERRITORIO
via s. calvi 35, Piazza Brembana (BG) - tel/fax 0345/81058 - e-mail: info@studiopapetti.com