


AMBITO DI TRASFORMAZIONE PRODUTTIVA/ARTIGIANALE: ATP3
PREVISTA DAL PRECEDENTE STRUMENTO URBANISTICO

St:	15.477,00 mq
Slp max:	1500,00 mq
H max:	6,50 m

Standard / Servizi Primari (min.):	
- posti auto pubblici (min):	
- altro (verde urbano):	pari al 10% della Slp

Destinazione ammessa:	- produttiva / artigianale
-----------------------	----------------------------

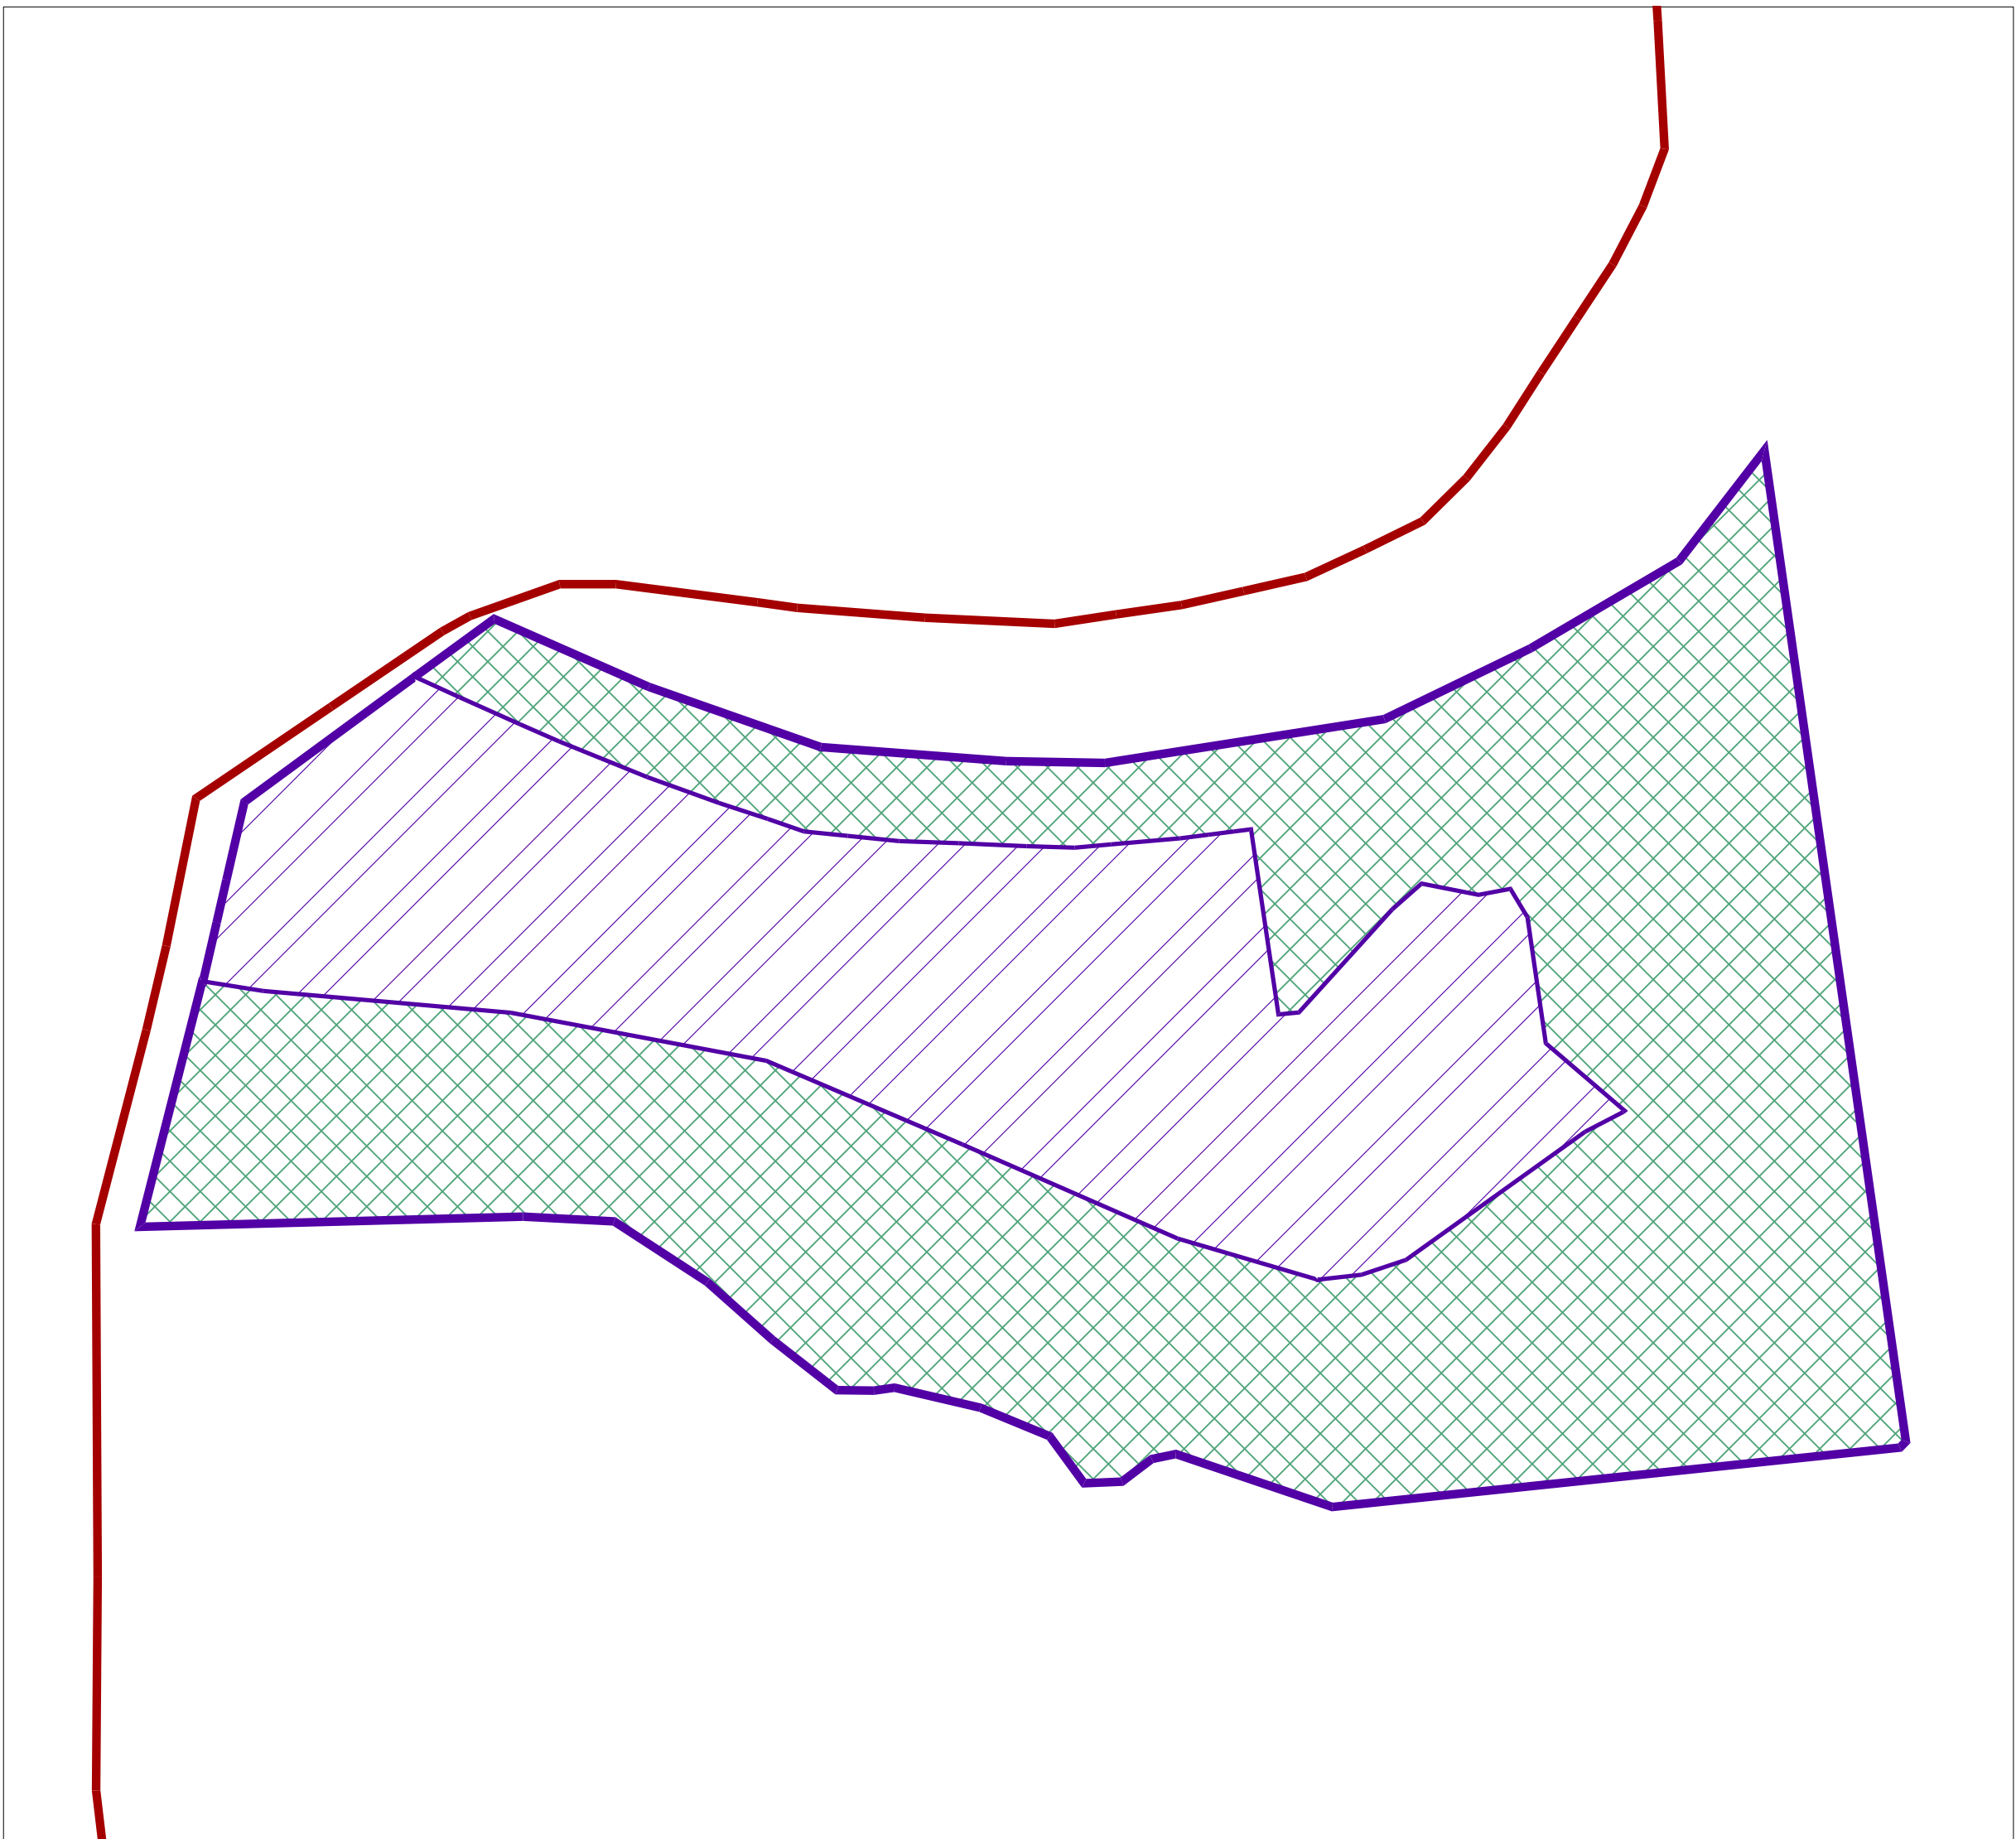

scala 1:1.000

Perimetro ambito di trasformazione

Ambito di trasformazione produttiva/artigianale

Area di deposito e stoccaggio inerti

TIPO DI AMBITO DI TRASFORMAZIONE: Produttiva/artigianale

LOCALITA': Santa Brigida

NOME AMBITO: ATP3

COMUNE DI SANTA BRIGIDA
- Provincia di Bergamo -

PIANO DI GOVERNO
DEL TERRITORIO

Oggetto:		Tavola n.:
DOCUMENTO DI PIANO		1.1 D
scala:	1:1.000	Scheda ambito di trasformazione ATP 3
data:	Marzo 2014	

- adottato dal Consiglio Comunale con delibera n° del

- approvato dal Consiglio Comunale con delibera n° del

A S S I G N A T O R E		Data	Descrizione	Redatto
	a			
	b			
	c			
	d			
	e			
	f			

PAPETTI

PIANIFICAZIONE, SVILUPPO E DIFESA DEL TERRITORIO

via s. calvi 35, Piazza Brembana (BG) - tel/fax 0345/81058 - e-mail: info@studiopapetti.com