


NOME AMBITO: **AT2**

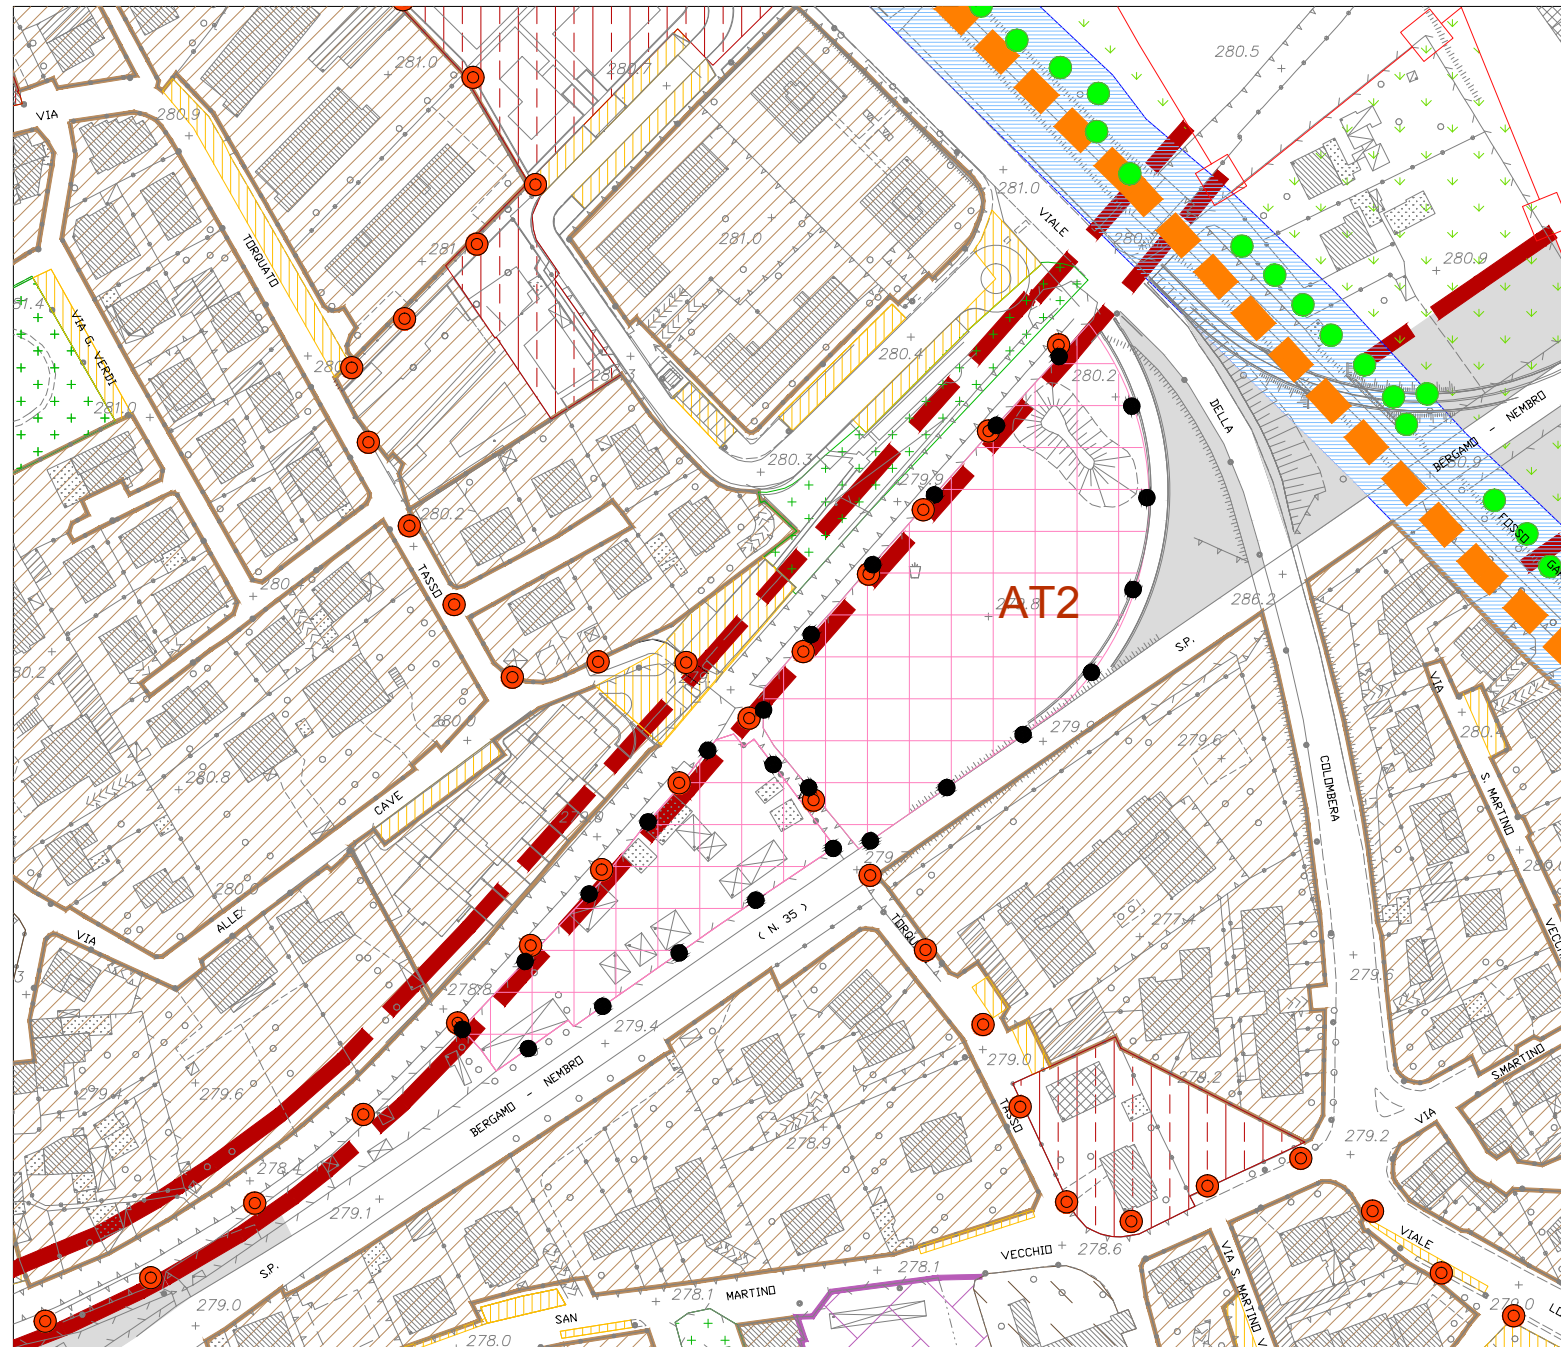

scala 1:2000

AMBITO DI TRASFORMAZIONE: AT2

St:	mq 10.435
Slp max:	mq 3.131
H max:	3 piani
Superficie coperta max:	50 % sulla Af

Destinazioni ammessa:

terziario: direzionale, ricettivo e commerciale

Standard / Servizi Primari (min.):	mq 3.131
di cui:	
– parcheggi	mq 1.566
– altro (verde urbano):	mq 1.565

Servizi Equivalenti / Contributo qualitativo minimo:	mq 2.817
di cui:	
– servizi e/o comp. ambientali da ridistribuire fuori comparto	<u>mq 2.817</u>
– totale	<u>mq 2.817</u>

Prescrizioni:

- le attività commerciali sono ammesse esclusivamente nel limite di medie strutture di vendita, comunque di tipo non alimentare.
- la proposta di piano da presentare per l'attuazione dell'intervento dovrà essere corredata di progetto di dettaglio, sia relativo al sistema dei servizi che per il previsto edificio, utile a definire tra l'altro in tale sede la tipologia architettonica.