


ESTRATTO DELLA TAVOLA DELLE PREVISIONI

DOCUMENTAZIONE FOTOGRAFICA

INQUADRAMENTO

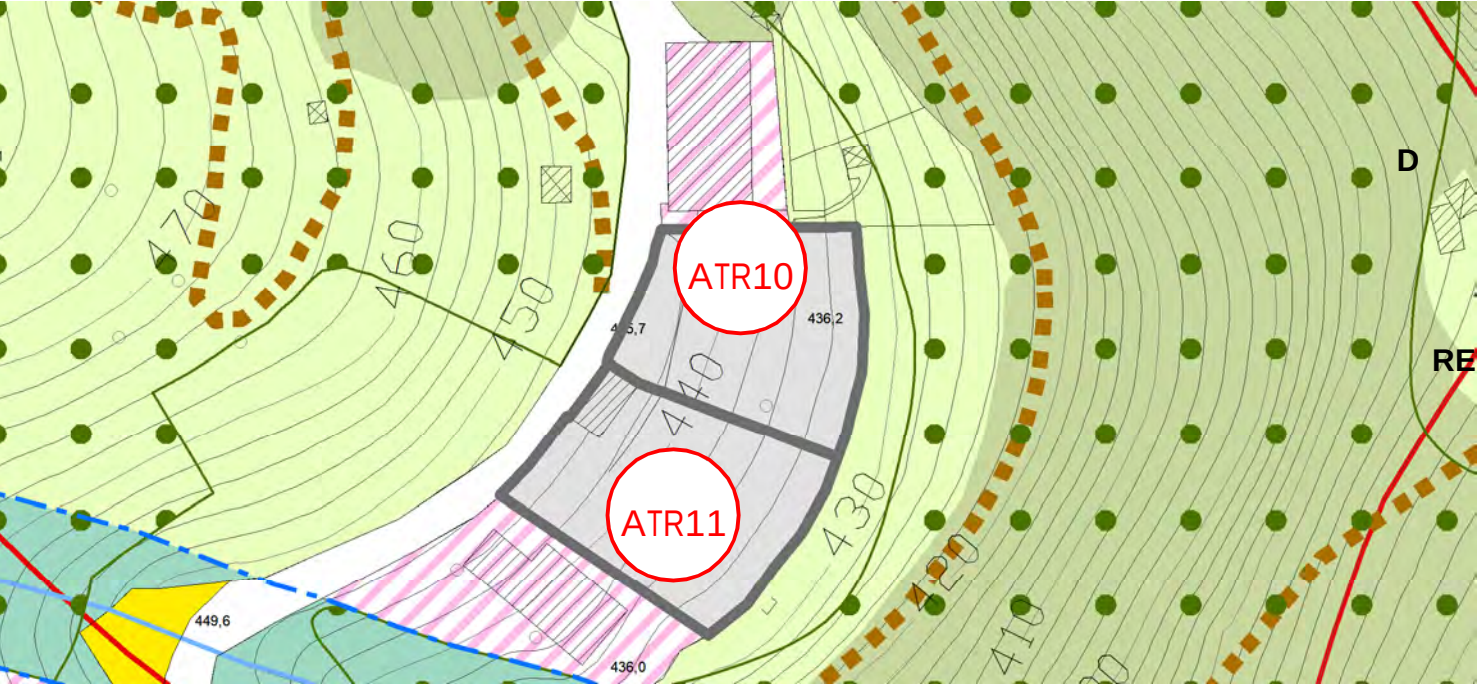


SCALA 1:1.000

SUPERFICIE St.: 760,00 mq

PARAMETRI DI INTERVENTO

MODALITA' DI INTERVENTO:	Permesso Edilizio Convenzionato	INDICE DI EDIFICABILITA' TERRITORIALE (It):	0,25 mq/mq
INDICE DI COPERTURA (Ic):	35%	ALTEZZA MASSIMA:	7,50 mt. (2 piani f.t.)
ABITANTI INSEDIABILI:	4	DESTINAZIONE D'USO:	Residenziale
DOTAZIONI SERVIZI:	15 mq/ab a parcheggio con un minimo di un posto auto per abitante insediabile E' facoltà dell'Amministrazione Comunale prevedere in sede di pianificazione attuativa la monetizzazione in toto o in parte delle aree a servizi.		
PRESCRIZIONI:	Le volumetrie e le altezze massime consentite sono in ogni caso subordinate a verifica di compatibilità con la fattibilità geologica degli interventi previsti dallo studio geologico di dettaglio.		

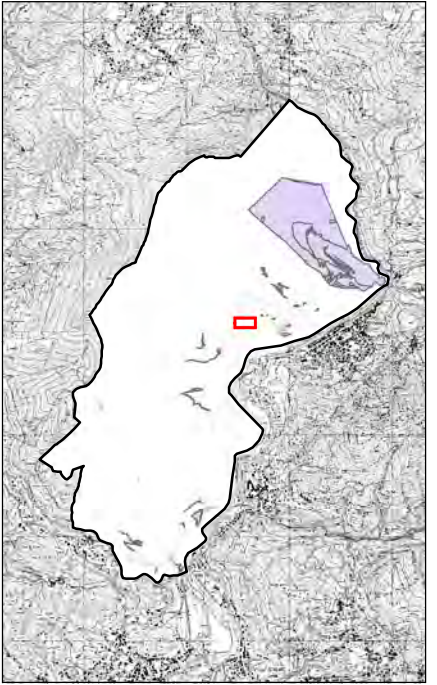

PRINCIPALI CONNOTAZIONI NATURALI-ANTROPICHE:

L'ambito si trova ai margini del nucleo abitato di Casanino, a valle di via Casanino, separato rispetto alla frazione da una vallecola. L'area allo stato attuale è in parte adibita a prato ,senza particolari connotazioni naturalistiche, e in minima parte a bosco.

SITUAZIONE VINCOLISTICA:

Classe di fattibilità geologica 3: fattibilità con consistenti limitazioni. La normativa del Piano delle Regole recepisce quanto predisposto dallo Studio Geologico. Fascia di rispetto 150 m dalle sponde di fiumi, torrenti e corsi d'acqua (D.Lgs. 42/2004 art.142).


RER: - corridoi regionali primari ad alta antropizzazione;
- elementi di primo livello della RER (Area prioritaria per la biodiversità n.61 - Valle Imagna e Resegone)

SENSIBILITA' PAESISTICA: FONDO VERDE:

Media - Alta


PRESCRIZIONI DI CARATTERE AMBIENTALE:

Compensazione mediante la maggiorazione del contributo di costruzione pari al 3,5%
In considerazione delle valenze ambientali si chiede il massimo rispetto della naturalità e degli aspetti paesaggistici. In particolare, risultando in continuità con ecosistemi forestali si raccomanda l'uso di essenze non allergeniche e autoctone al fine di migliorare l'inserimento ecologico e paesistico nel contesto locale. Ricadendo nella fascia di protezione delle sorgenti, andranno adottati accorgimenti utili ad evitare la contaminazione delle sorgenti come indicato dal gestore delle acque pubbliche. Il progetto architettonico dovrà essere coerente per forme e colori con il contesto circostante, in accordo con l'ufficio tecnico comunale. Dovrà essere valutata l'incidenza paesistica del progetto proposto ai sensi della DGR 11045/2002. Stante la particolarità dell'ambito prima di inoltrare la pratica di richiesta di autorizzazione paesaggistica dovrà essere effettuata una proposta da sottoporre preventivamente agli uffici della Soprintendenza.

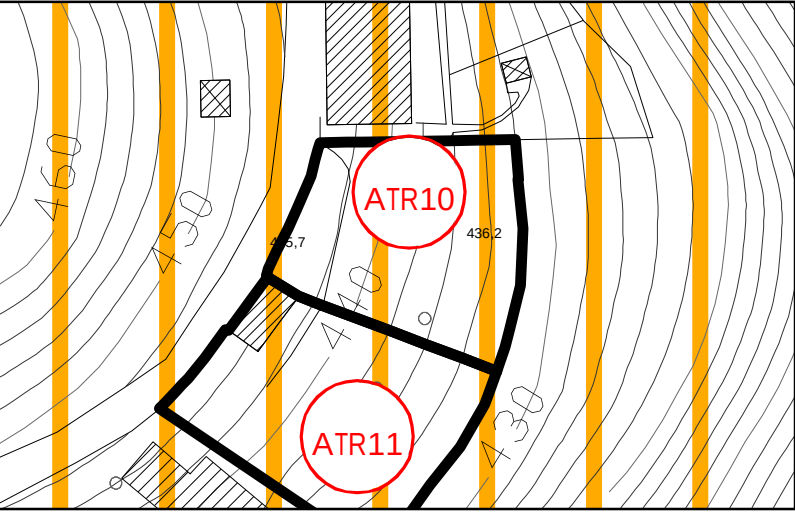

SOVRAPPOSIZIONE CON FATTIBILITA' GEOLOGICA

- Ambito di trasformazione
- Classe di fattibilità geologica 2
Fattibilità con modeste limitazioni
- Classe di fattibilità geologica 3
Fattibilità con consistenti limitazioni
- Classe di fattibilità geologica 4
Fattibilità con gravi limitazioni

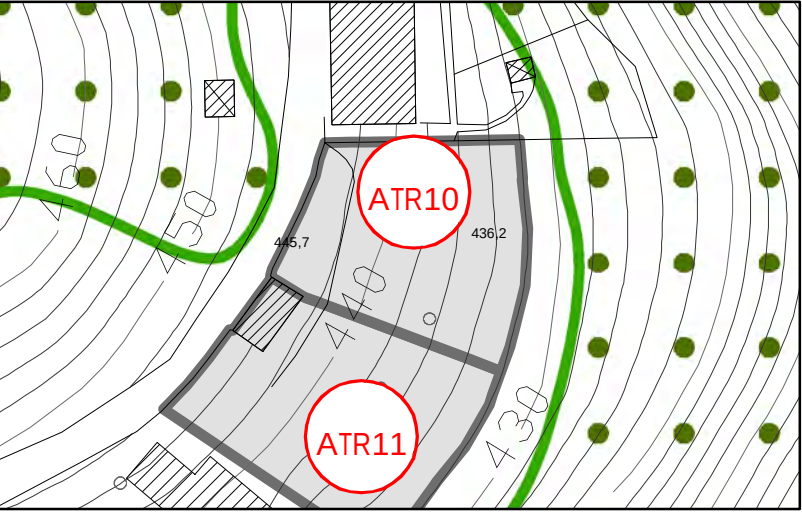

RAFFRONTO CON PTCP

- Aree protette regionali e PLIS
- Siti Rete Natura 2000
- PATRIMONIO PAESISTICO-CULTURALE (RP titolo 12)
 - Centuriazioni
 - Beni culturali
- PIATTAFORMA AGROAMBIENTALE (RP parte IV)
 - Ambiti agricoli di interesse strategico - AAS (RP titolo 5)