


SCHEDA DELL'AMBITO Atp n. 1 – MEDOLAGO – via Roma

Localizzazione (tav. A41 - scala 1/2000)

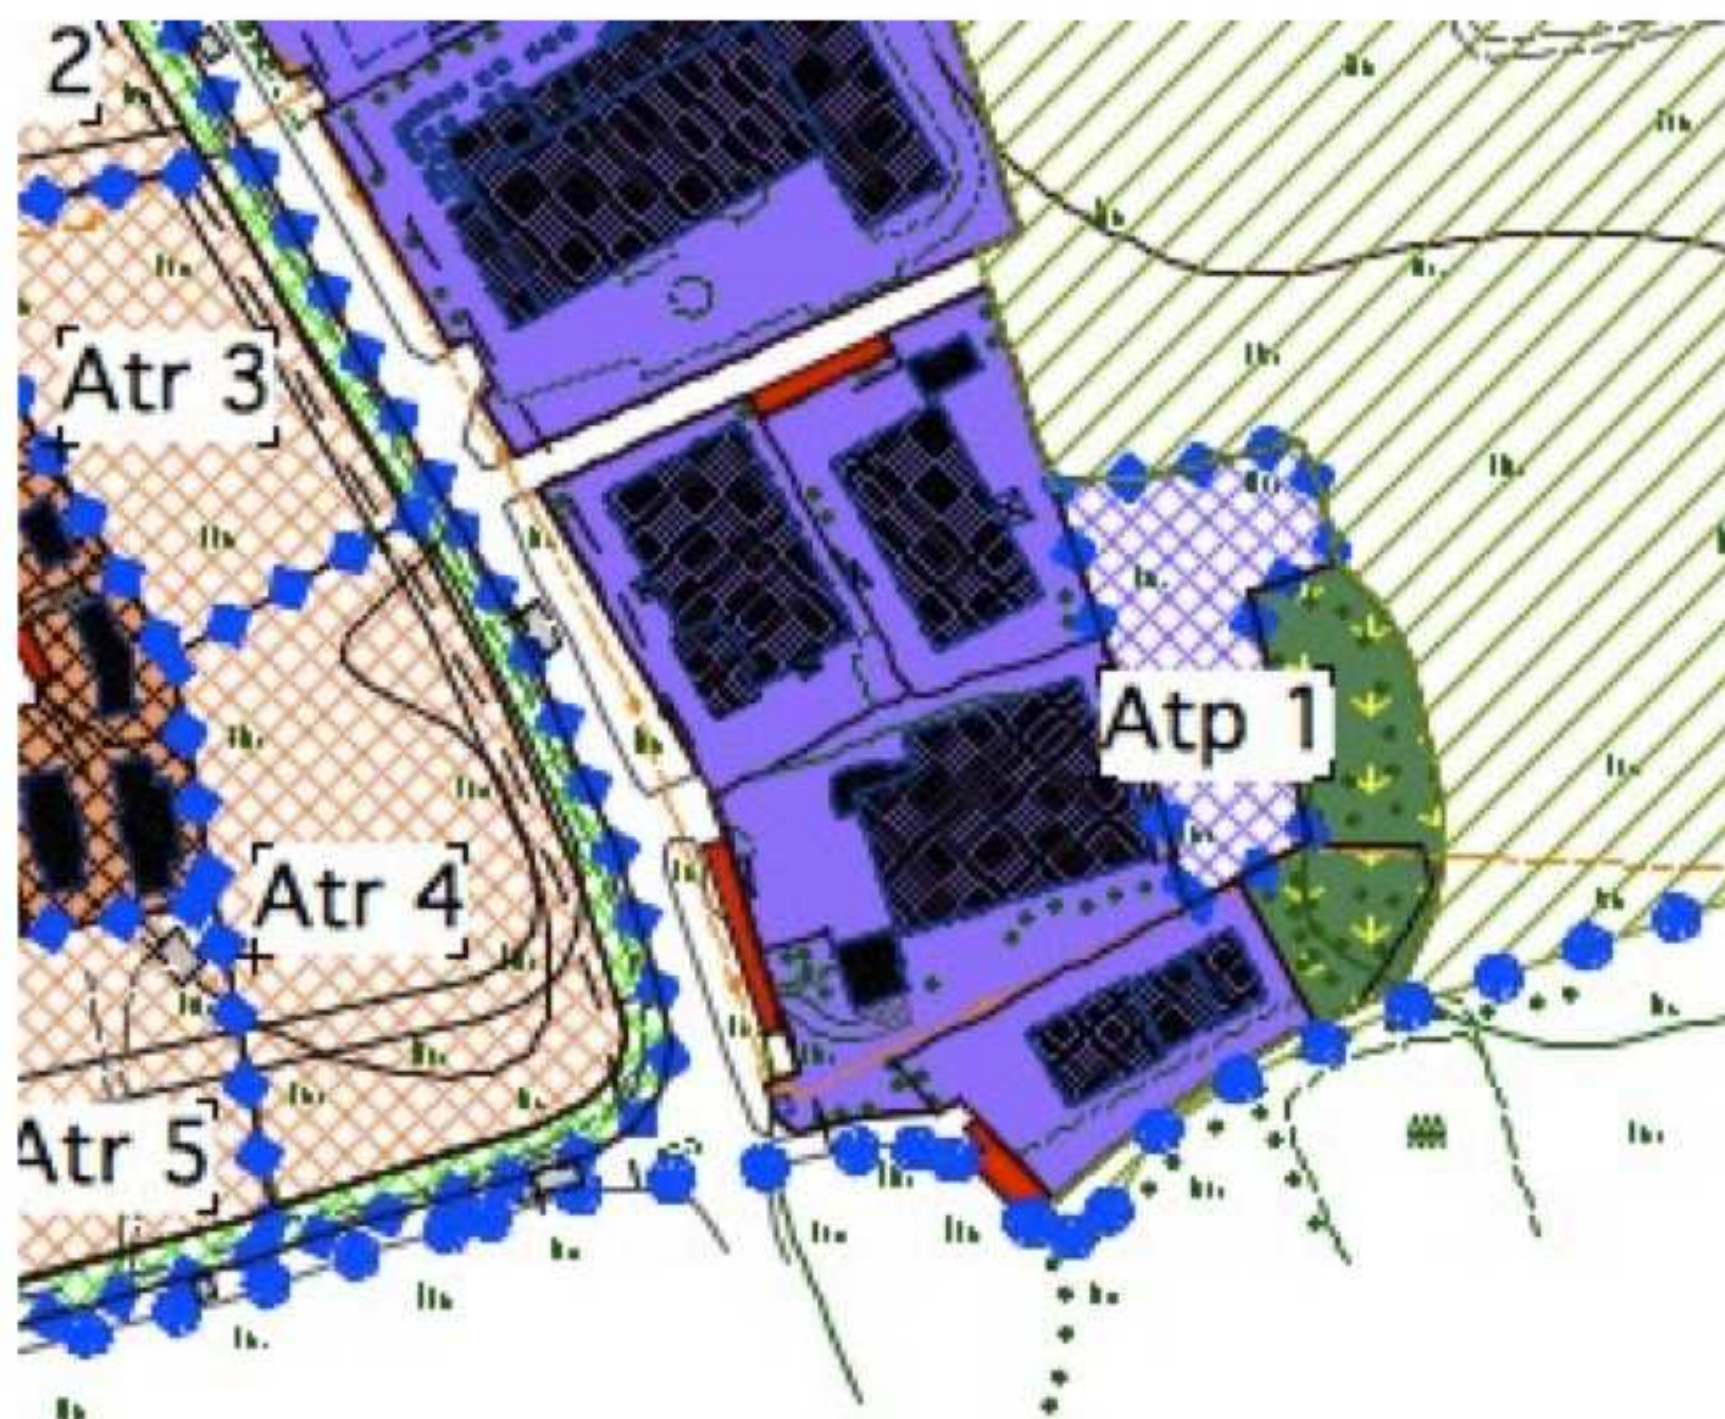

Tipo di trasformazione	PRODUTTIVO
Estensione (St)	mq. 3.904,14
Superficie lorda di pavimento	mq. 2.000,00
Superficie coperta	60% della Superficie territoriale
Dotazione di servizi indotte dall'intervento (PdS: 20% della SIp) = mq. 400,00	Localizzati per parcheggi pubblici: mq. 200,00 Non localizzati: mq. 200,00
Dotazione qualità aggiuntiva per obiettivi Amm. Comunale	1. Cessione del 32% della St per concorrere alla attuazione del complesso delle aree obiettivo previste dal PdS 2. Compartecipazione al potenziamento della fognatura comunale