


SCHEDA DELL'AMBITO Atp n. 2 – MEDOLAGO – via Lombardia

Localizzazione (tav. A41 - scala 1/2000)

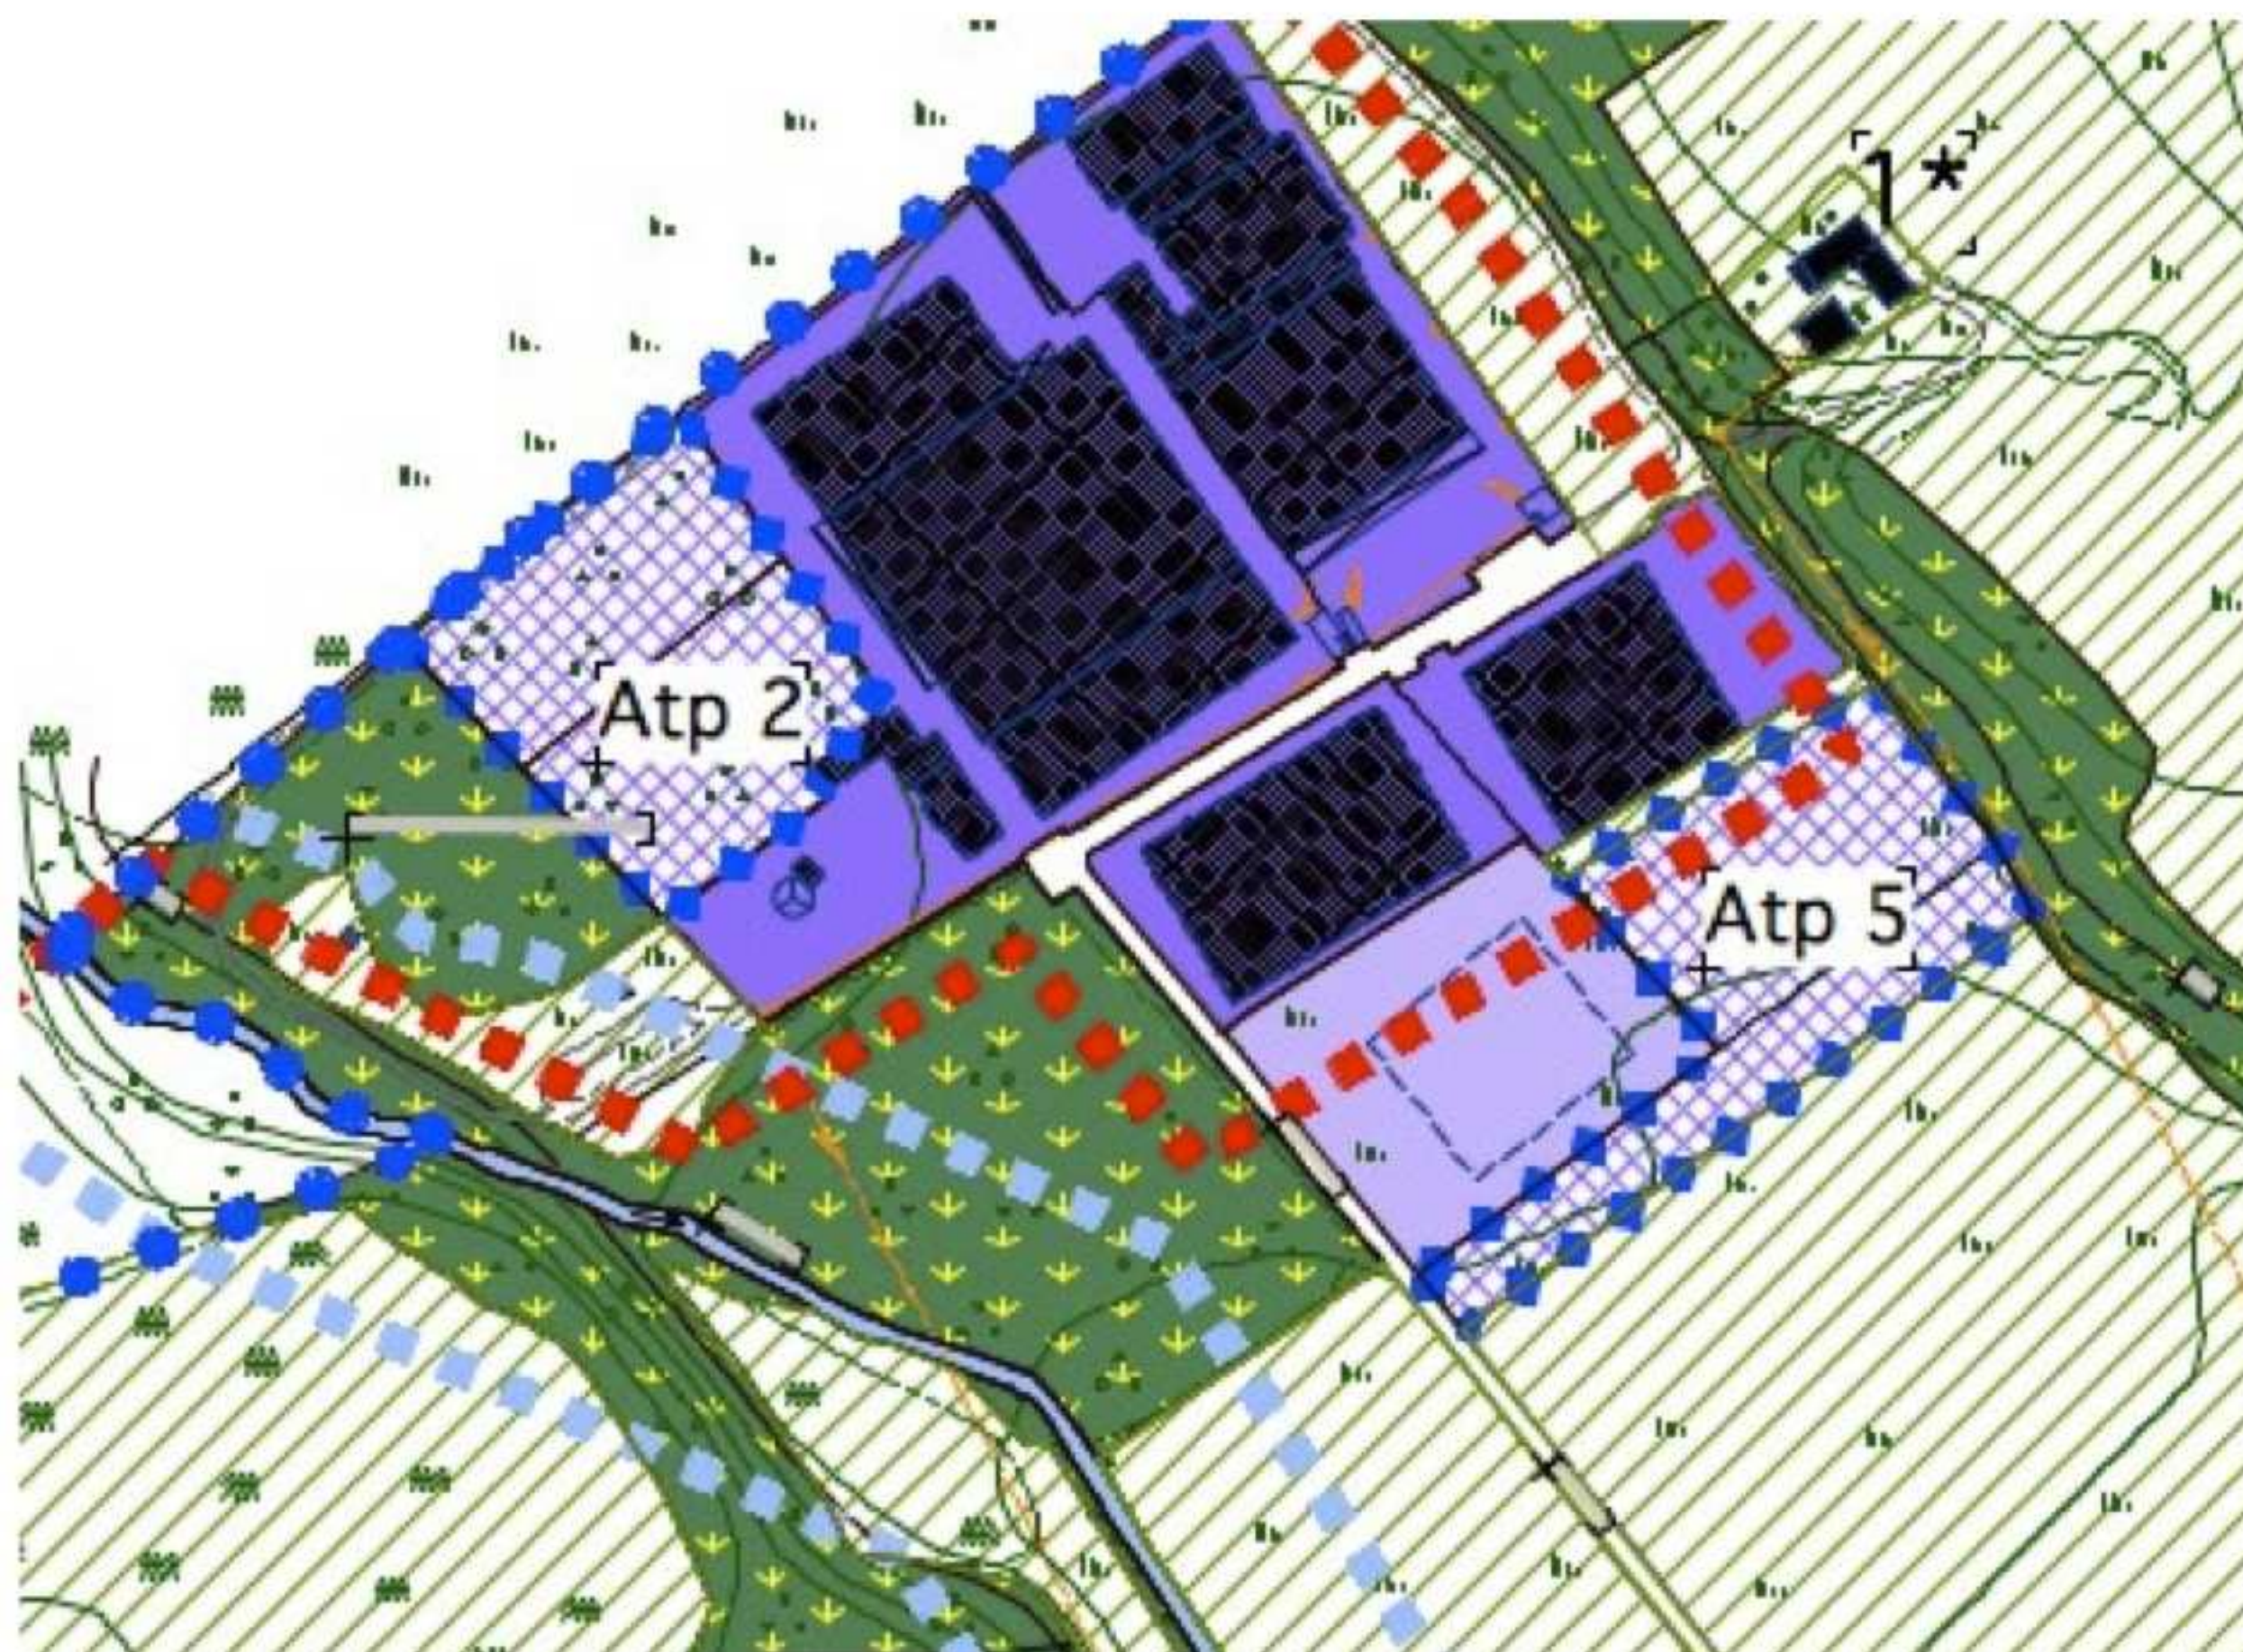

Tipo di trasformazione	PRODUTTIVO
Estensione (St)	mq. 8.289,58
Superficie lorda di pavimento	mq. 6.631,66
Superficie coperta	40% della Superficie territoriale
Dotazione di servizi indotte dall'intervento (PdS: 20% della SIp) = mq. 1.326,33	Localizzati per parcheggi pubblici: mq. 664,00 Non localizzati: mq. 662,33
Dotazione qualità aggiuntiva per obiettivi Amm. Comunale	1. Cessione del 32% della St per concorrere alla attuazione del complesso delle aree obiettivo previste dal PdS 2. Compartecipazione al potenziamento della fognatura comunale