


SCHEDA DELL'AMBITO Atp n. 3 – MEDOLAGO – via Torre

Localizzazione (tav. A41 - scala 1/2000)

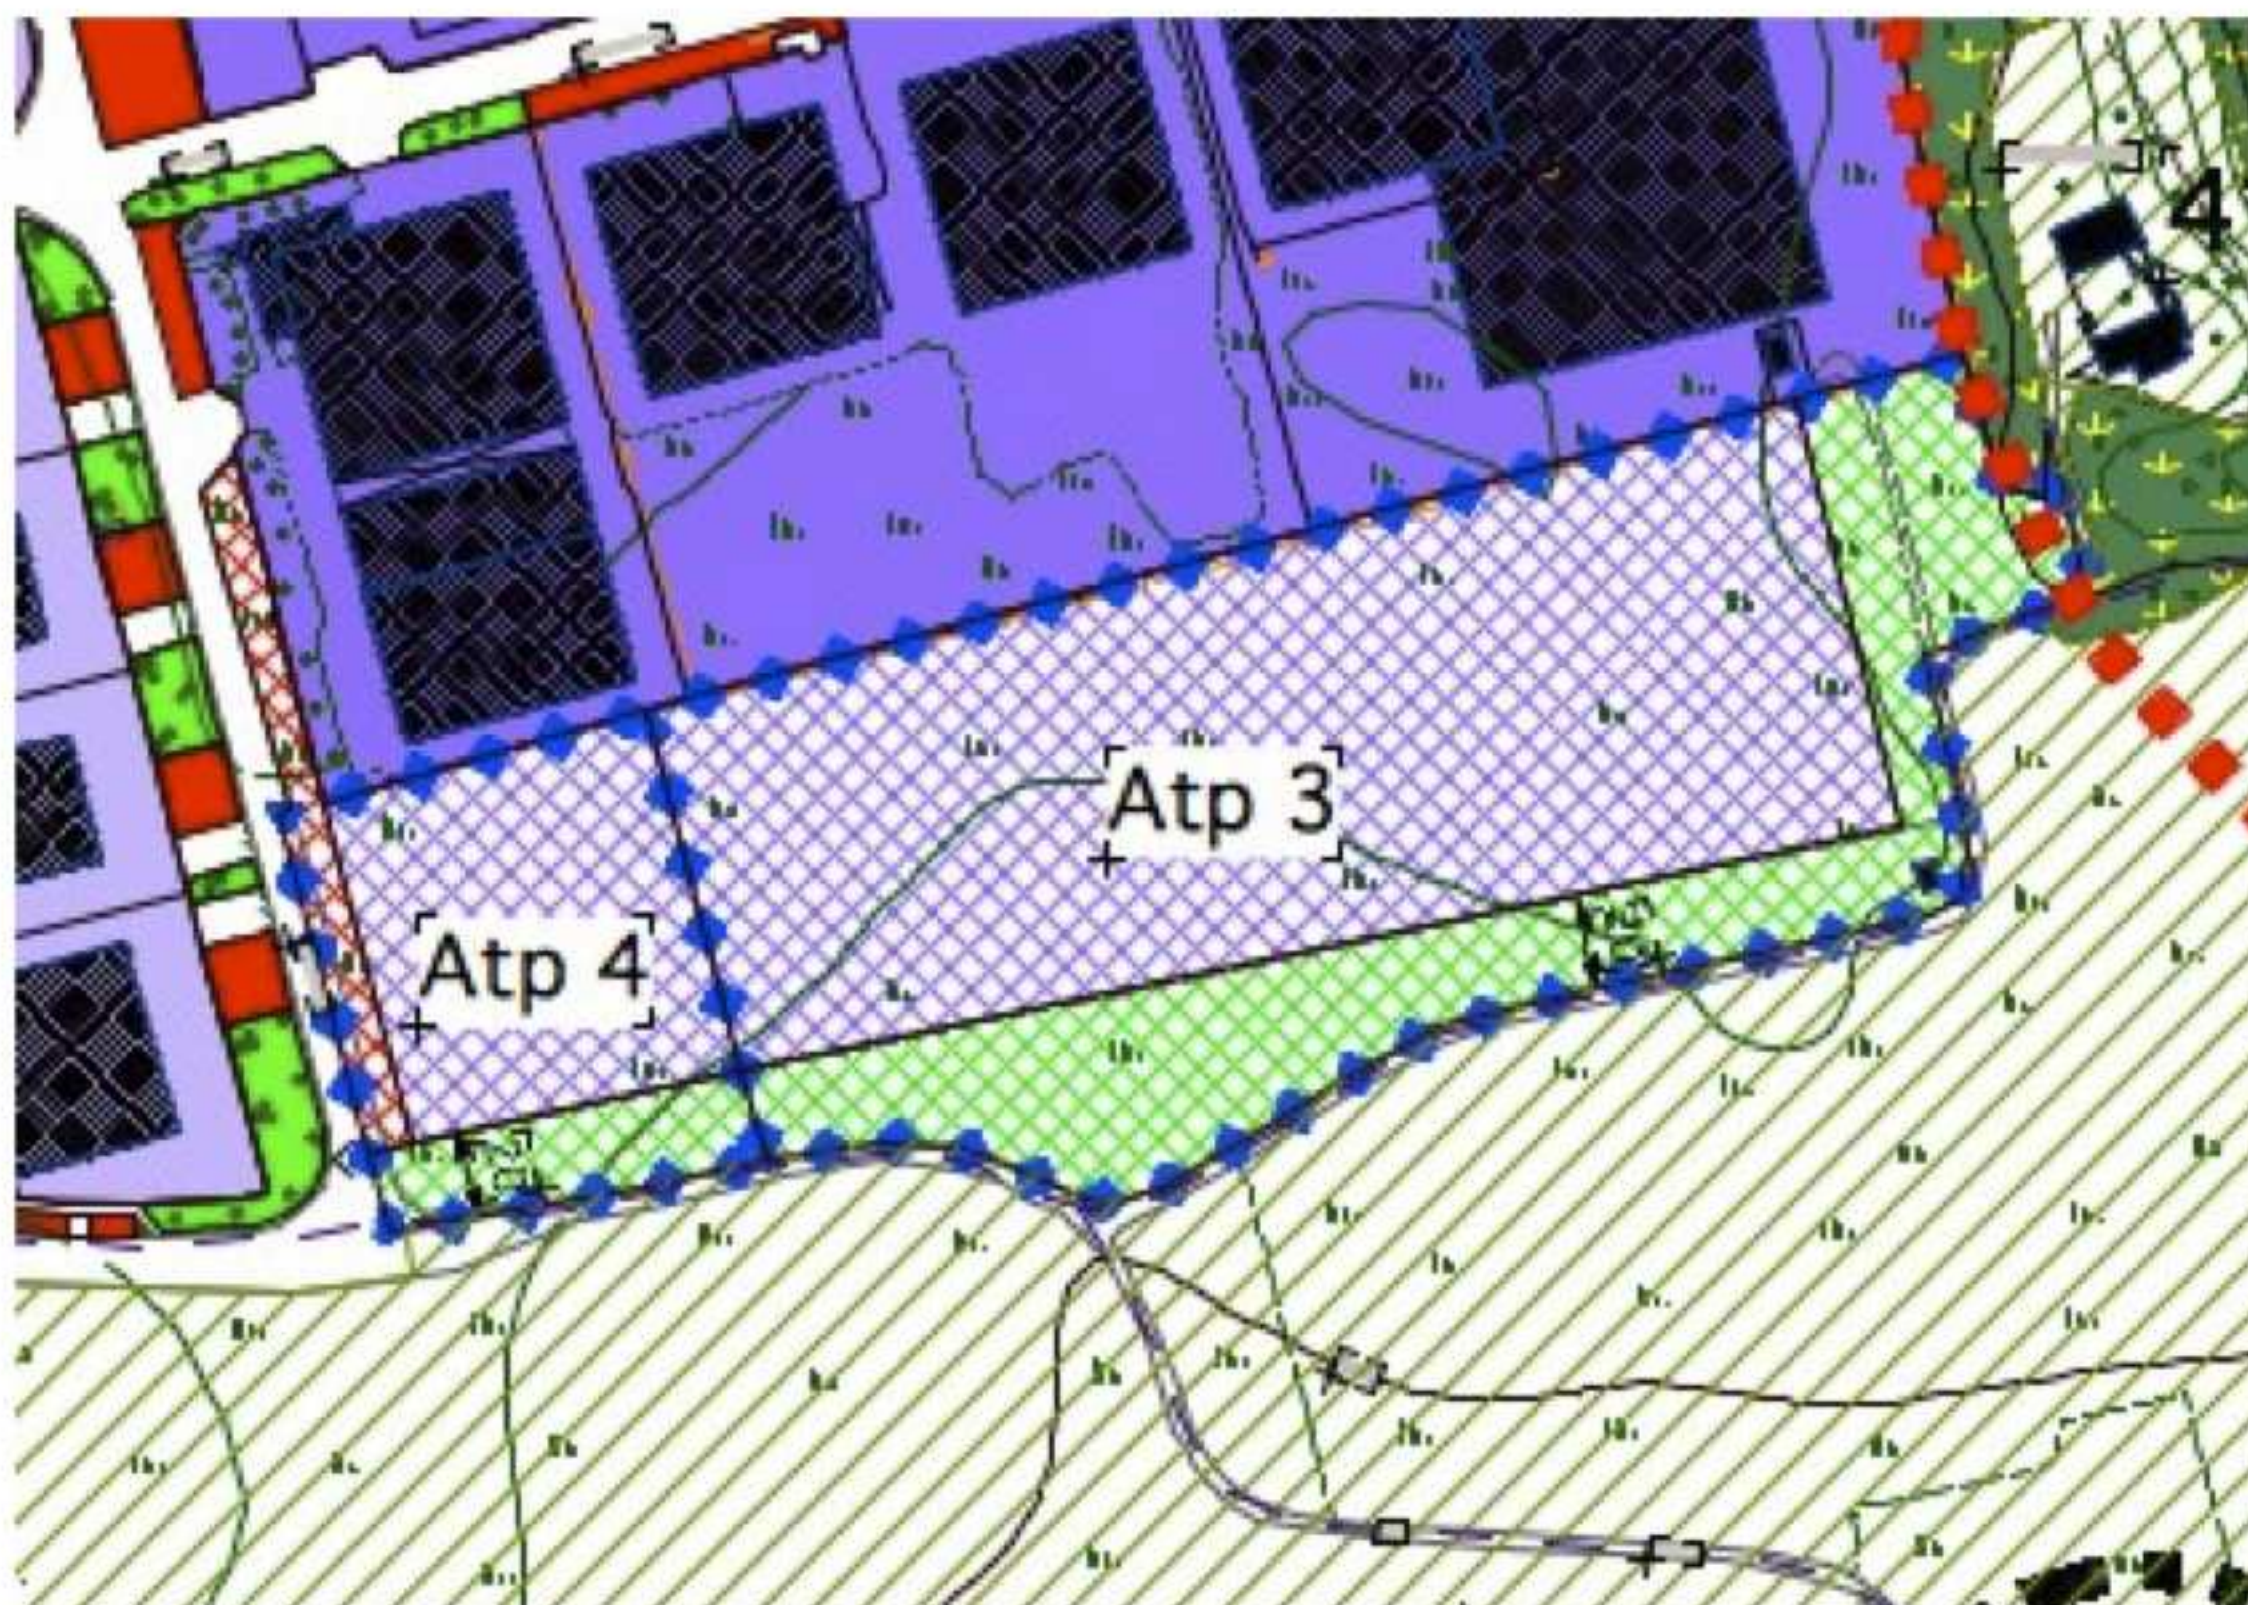

Tipo di trasformazione	PRODUTTIVO
Estensione (St)	mq. 25.769,30
Superficie lorda di pavimento	mq. 20.061,54
Superficie coperta	40% della Superficie territoriale
Dotazione di servizi indotte dall'intervento (PdS: 20% della SIp) = mq. 4.123,09	Localizzati per parcheggi pubblici: mq. 2.061,54 Non localizzati: mq. 2.061,54
Dotazione qualità aggiuntiva per obiettivi Amm. Comunale	- Cessione del 32% della St per concorrere alla attuazione della fascia a verde attrezzato sulla via Torre prevista dal PdS - Compartecipazione al potenziamento della fognatura comunale