


SCHEDA DELL'AMBITO Atp n. 4 – MEDOLAGO – via Beretta - via Torre

Localizzazione (tav. A41 - scala 1/2000)

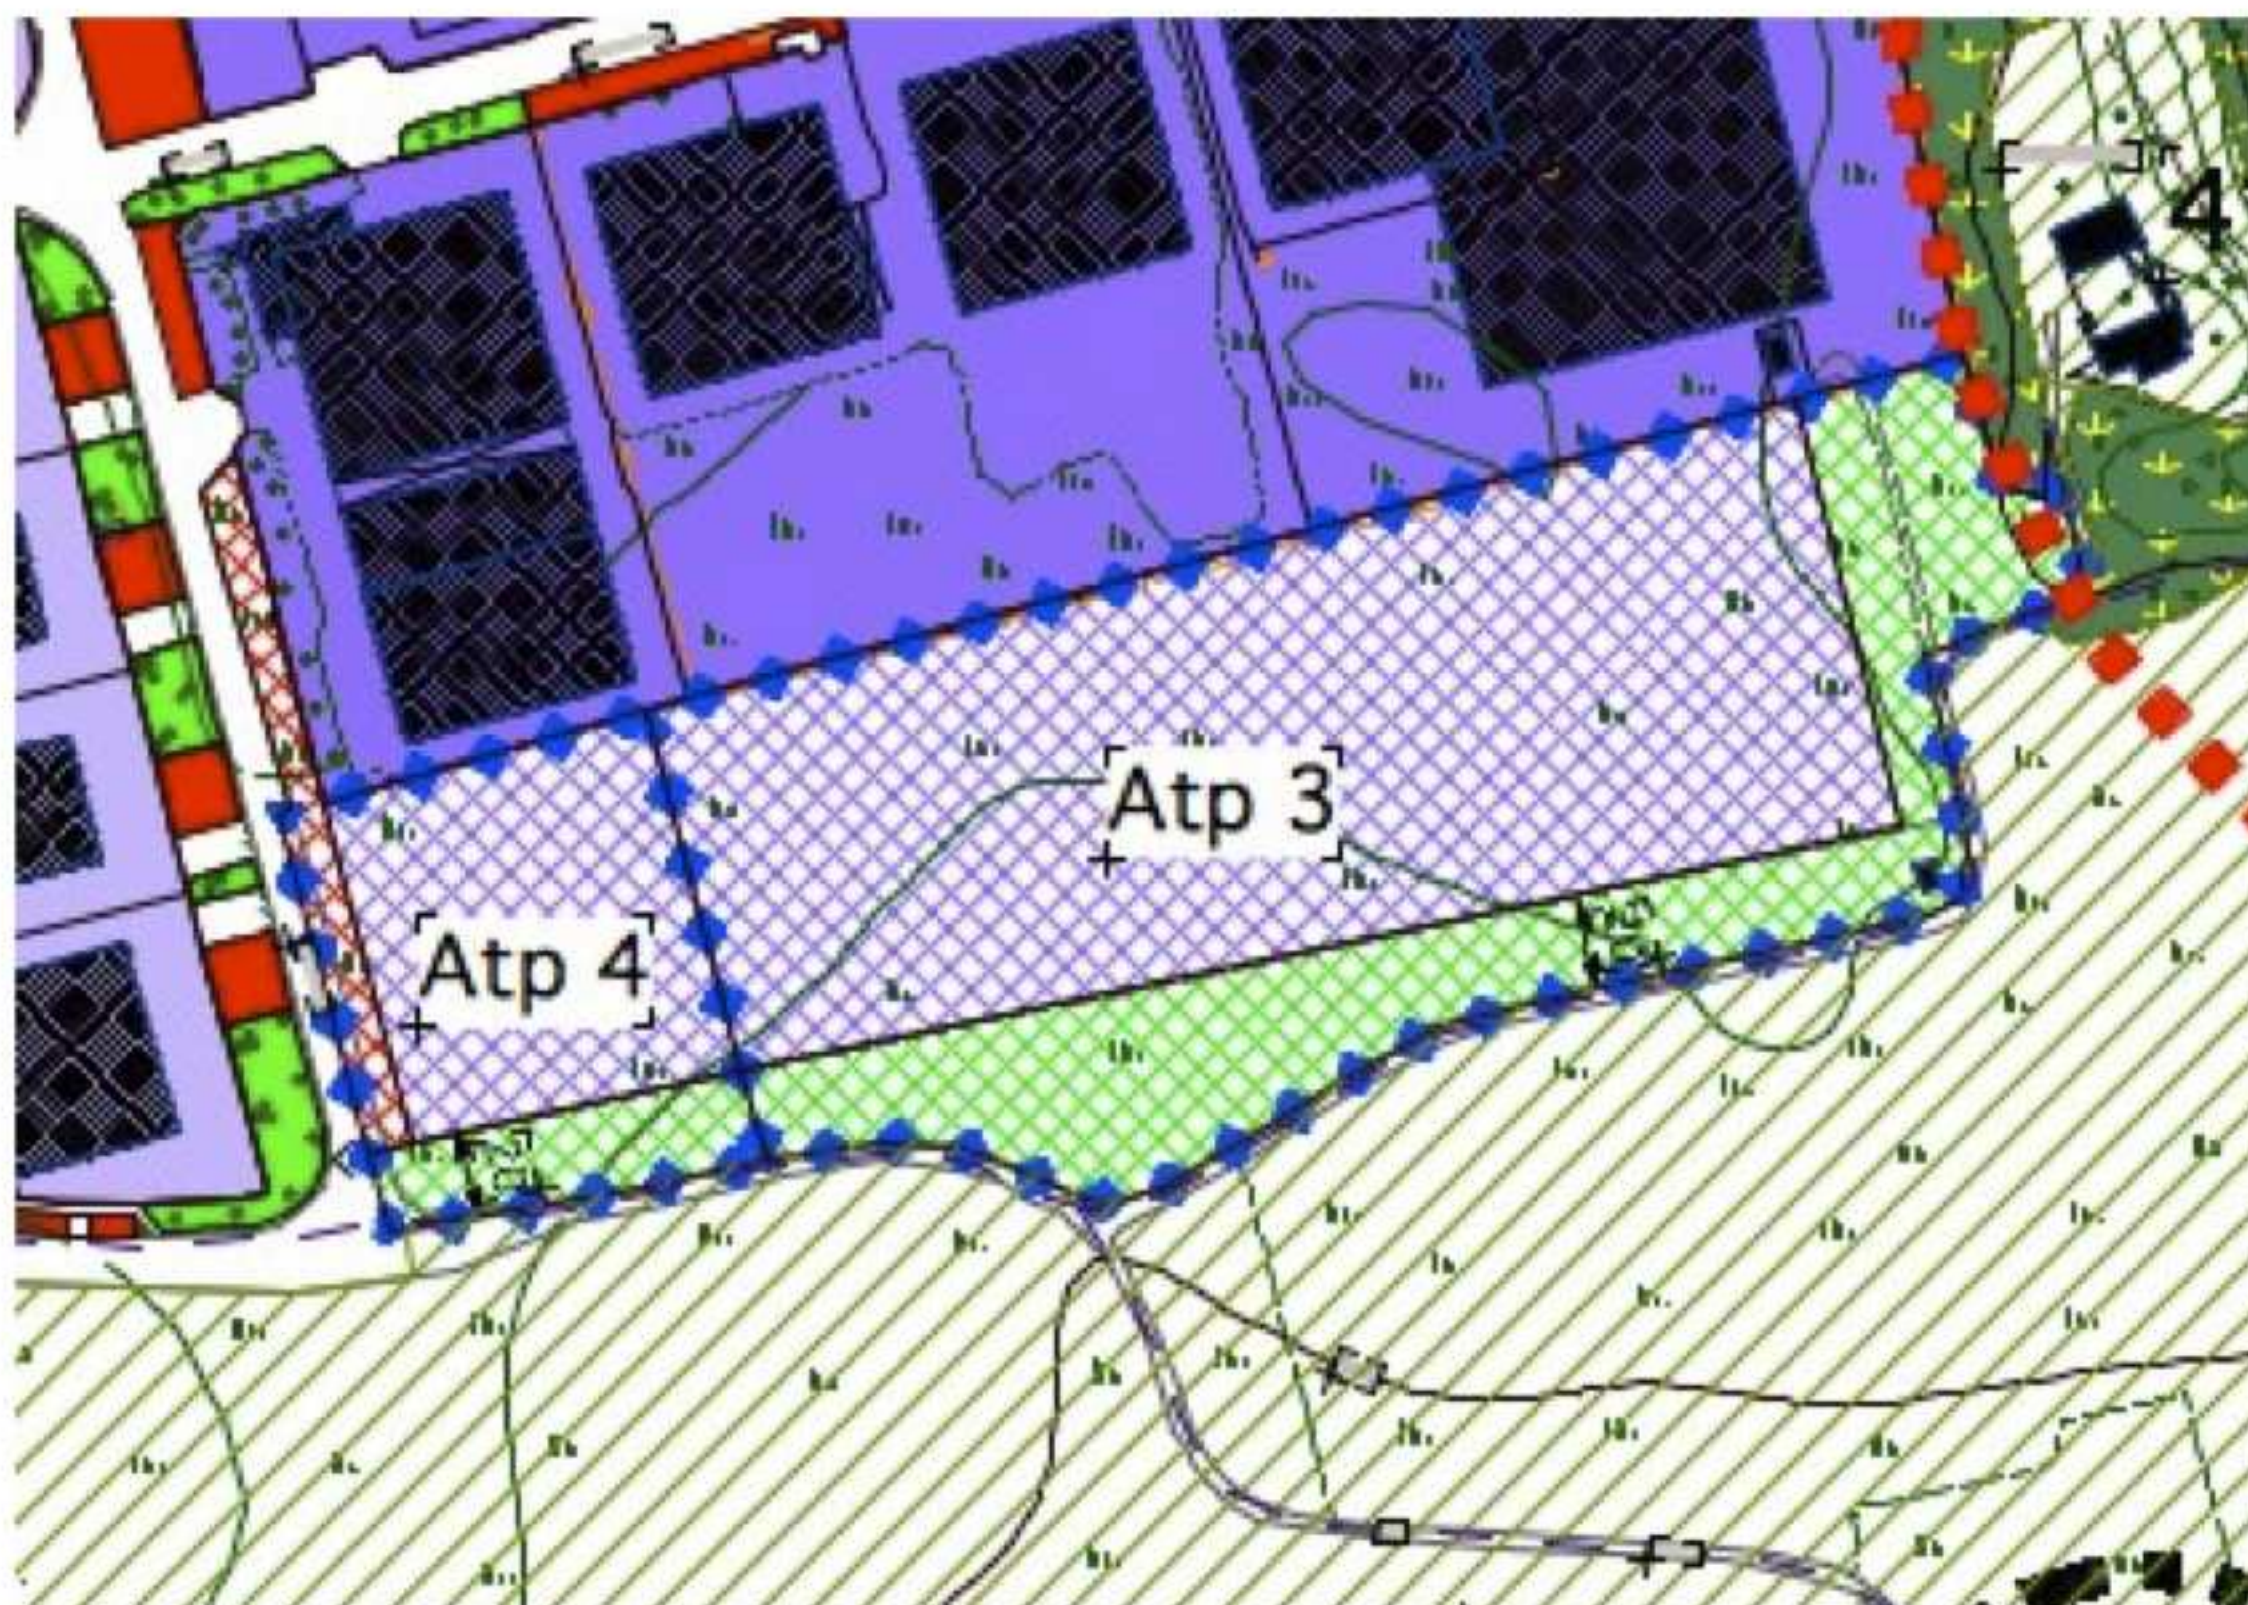

Tipo di trasformazione	PRODUTTIVO
Estensione (St)	mq. 6.460,19
Superficie lorda di pavimento	mq. 5.168,15
Superficie coperta	40% della Superficie territoriale
Dotazione di servizi indotte dall'intervento (PdS: 20% della Slp) = mq. 1.033,63	Localizzati per parcheggi pubblici: mq. 516,82 Non localizzati: mq. 516,82
Dotazione qualità aggiuntiva per obiettivi Amm. Comunale	1. Cessione del 32% della St per concorrere alla attuazione della fascia a verde attrezzato sulla via Torre prevista dal PdS e la formazione del parcheggio di via Beretta 2. Compartecipazione al potenziamento della fognatura comunale