


SCHEDA DELL'AMBITO Atp n. 5 – MEDOLAGO – via Lombardia

Localizzazione (tav. A41 - scala 1/2000)

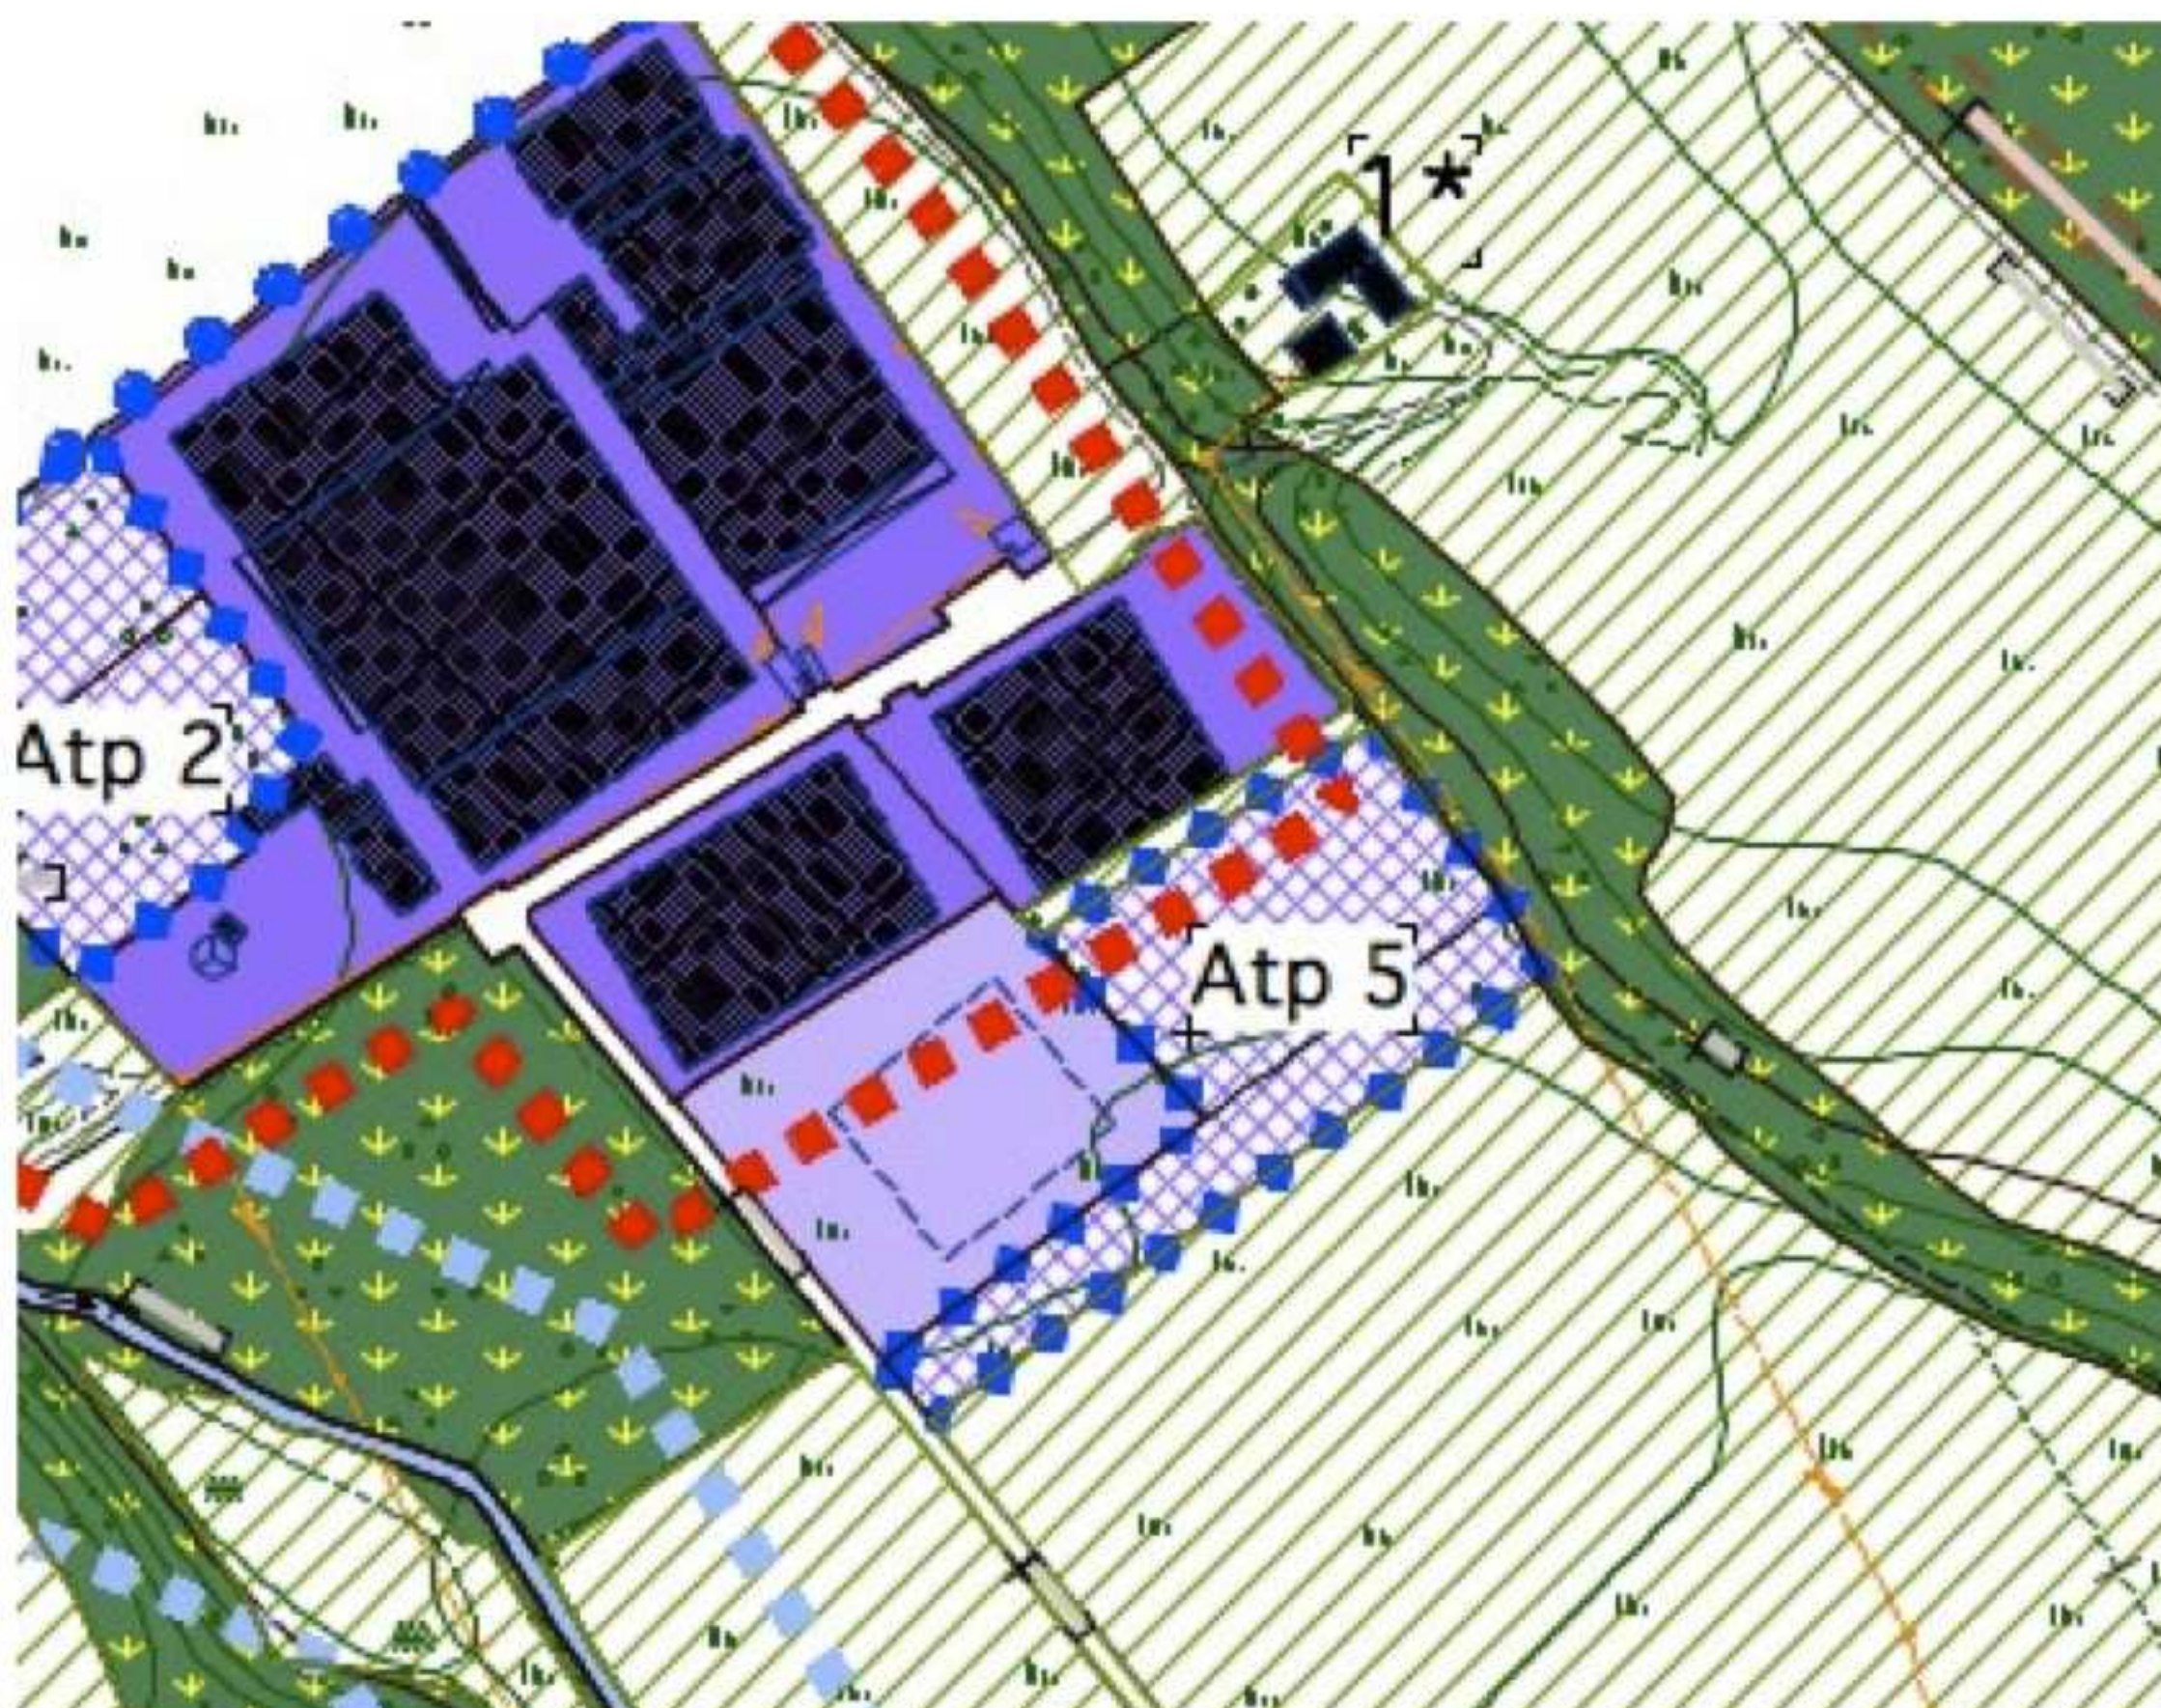

Tipo di trasformazione	PRODUTTIVO
Estensione (St)	mq. 8.586,11
Superficie lorda di pavimento	mq. 6.868,89
Superficie coperta	40% della Superficie territoriale
Dotazione di servizi indotte dall'intervento (PdS: 20% della SIp) = mq. 1.373,78	Localizzati per parcheggi pubblici: mq. 686,89 Non localizzati: mq. 686,89
Dotazione qualità aggiuntiva per obiettivi Amm. Comunale	1. Cessione del 32% della St per concorrere alla attuazione del complesso delle aree obiettivo previste dal PdS 2. Compartecipazione al potenziamento della fognatura comunale