


SCHEDA DELL'AMBITO Atr n. 1 – MEDOLAGO – via San Protasio

Localizzazione (tav. A41 - scala 1/2000)

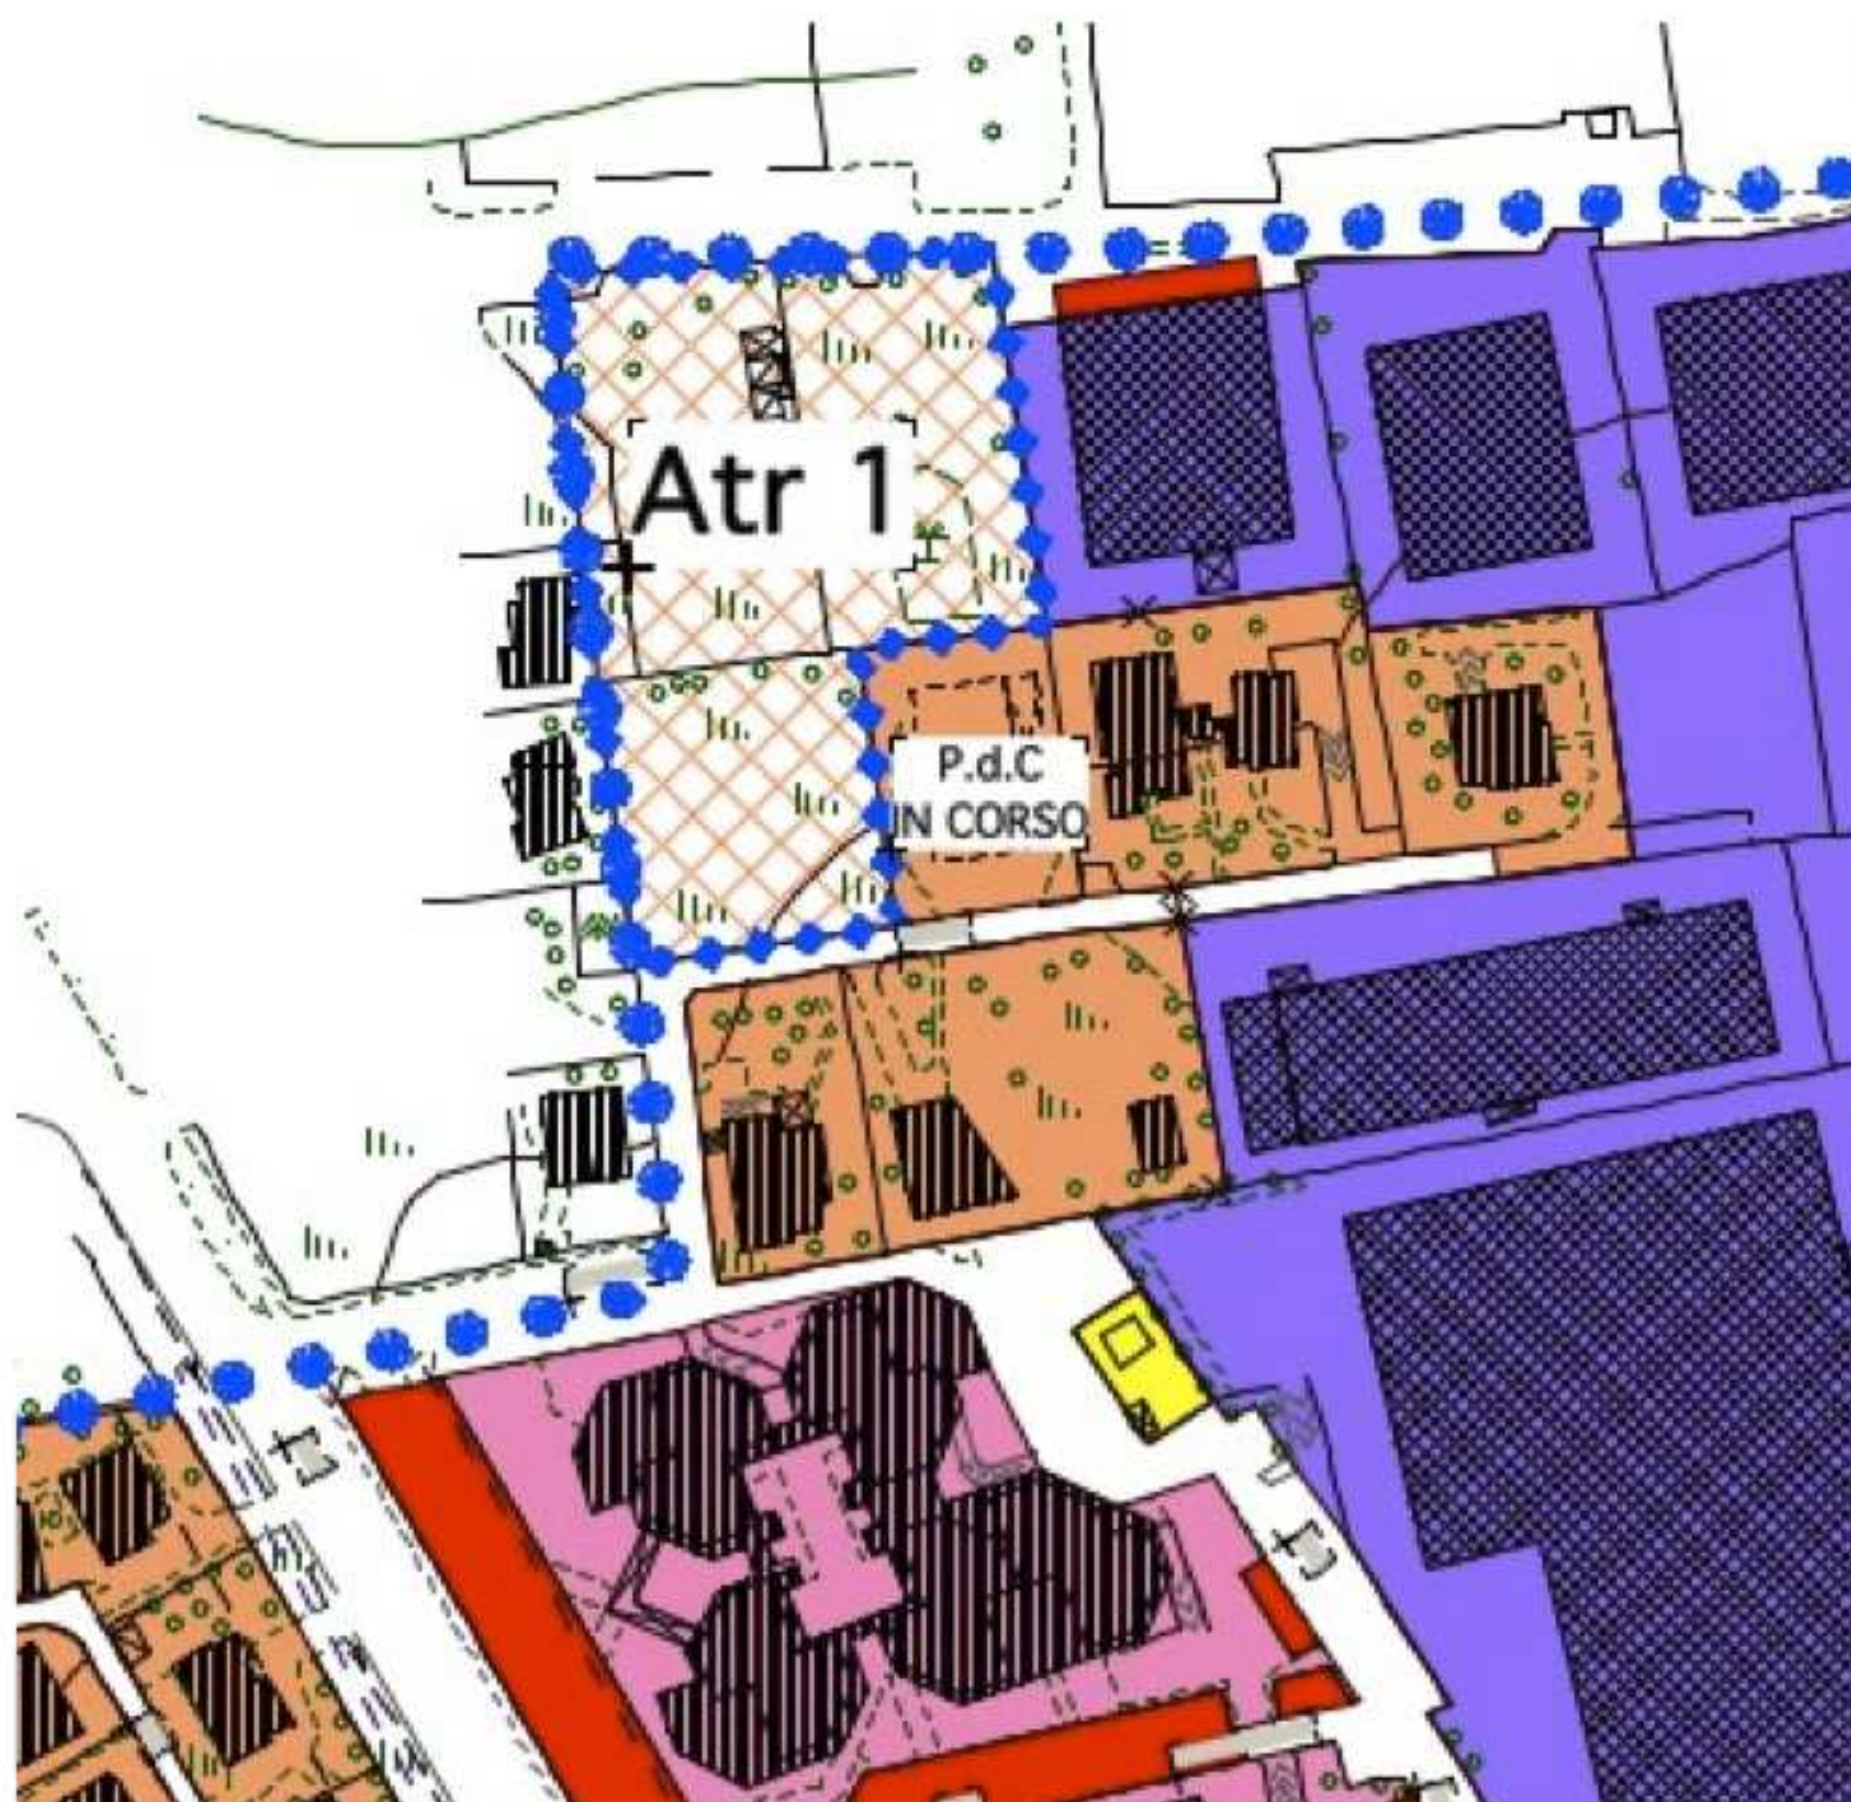

Tipo di trasformazione	RESIDENZIALE
Estensione	mq. 5.755,62
Volume	mq. 4.500,00
Abitanti teorici insediabili	n. 30
Dotazione di servizi indotte dall'intervento (PdS: 34 mq ogni 150 mc) = mq 1.020	Localizzati per parcheggi pubblici: mq. 180 (pari a 6 mq/ab) Non localizzati: mq. 840
Dotazione qualità aggiuntiva per obiettivi dell'Amm. Comunale	1. Cessione del 32% della St per concorrere alla attuazione del complesso delle aree obiettivo previste dal PdS 2. Compartecipazione al potenziamento della fognatura comunale