


SCHEDA DELL'AMBITO Atr n. 2 – MEDOLAGO – via Roma

Localizzazione (tav. A41 - scala 1/2000)

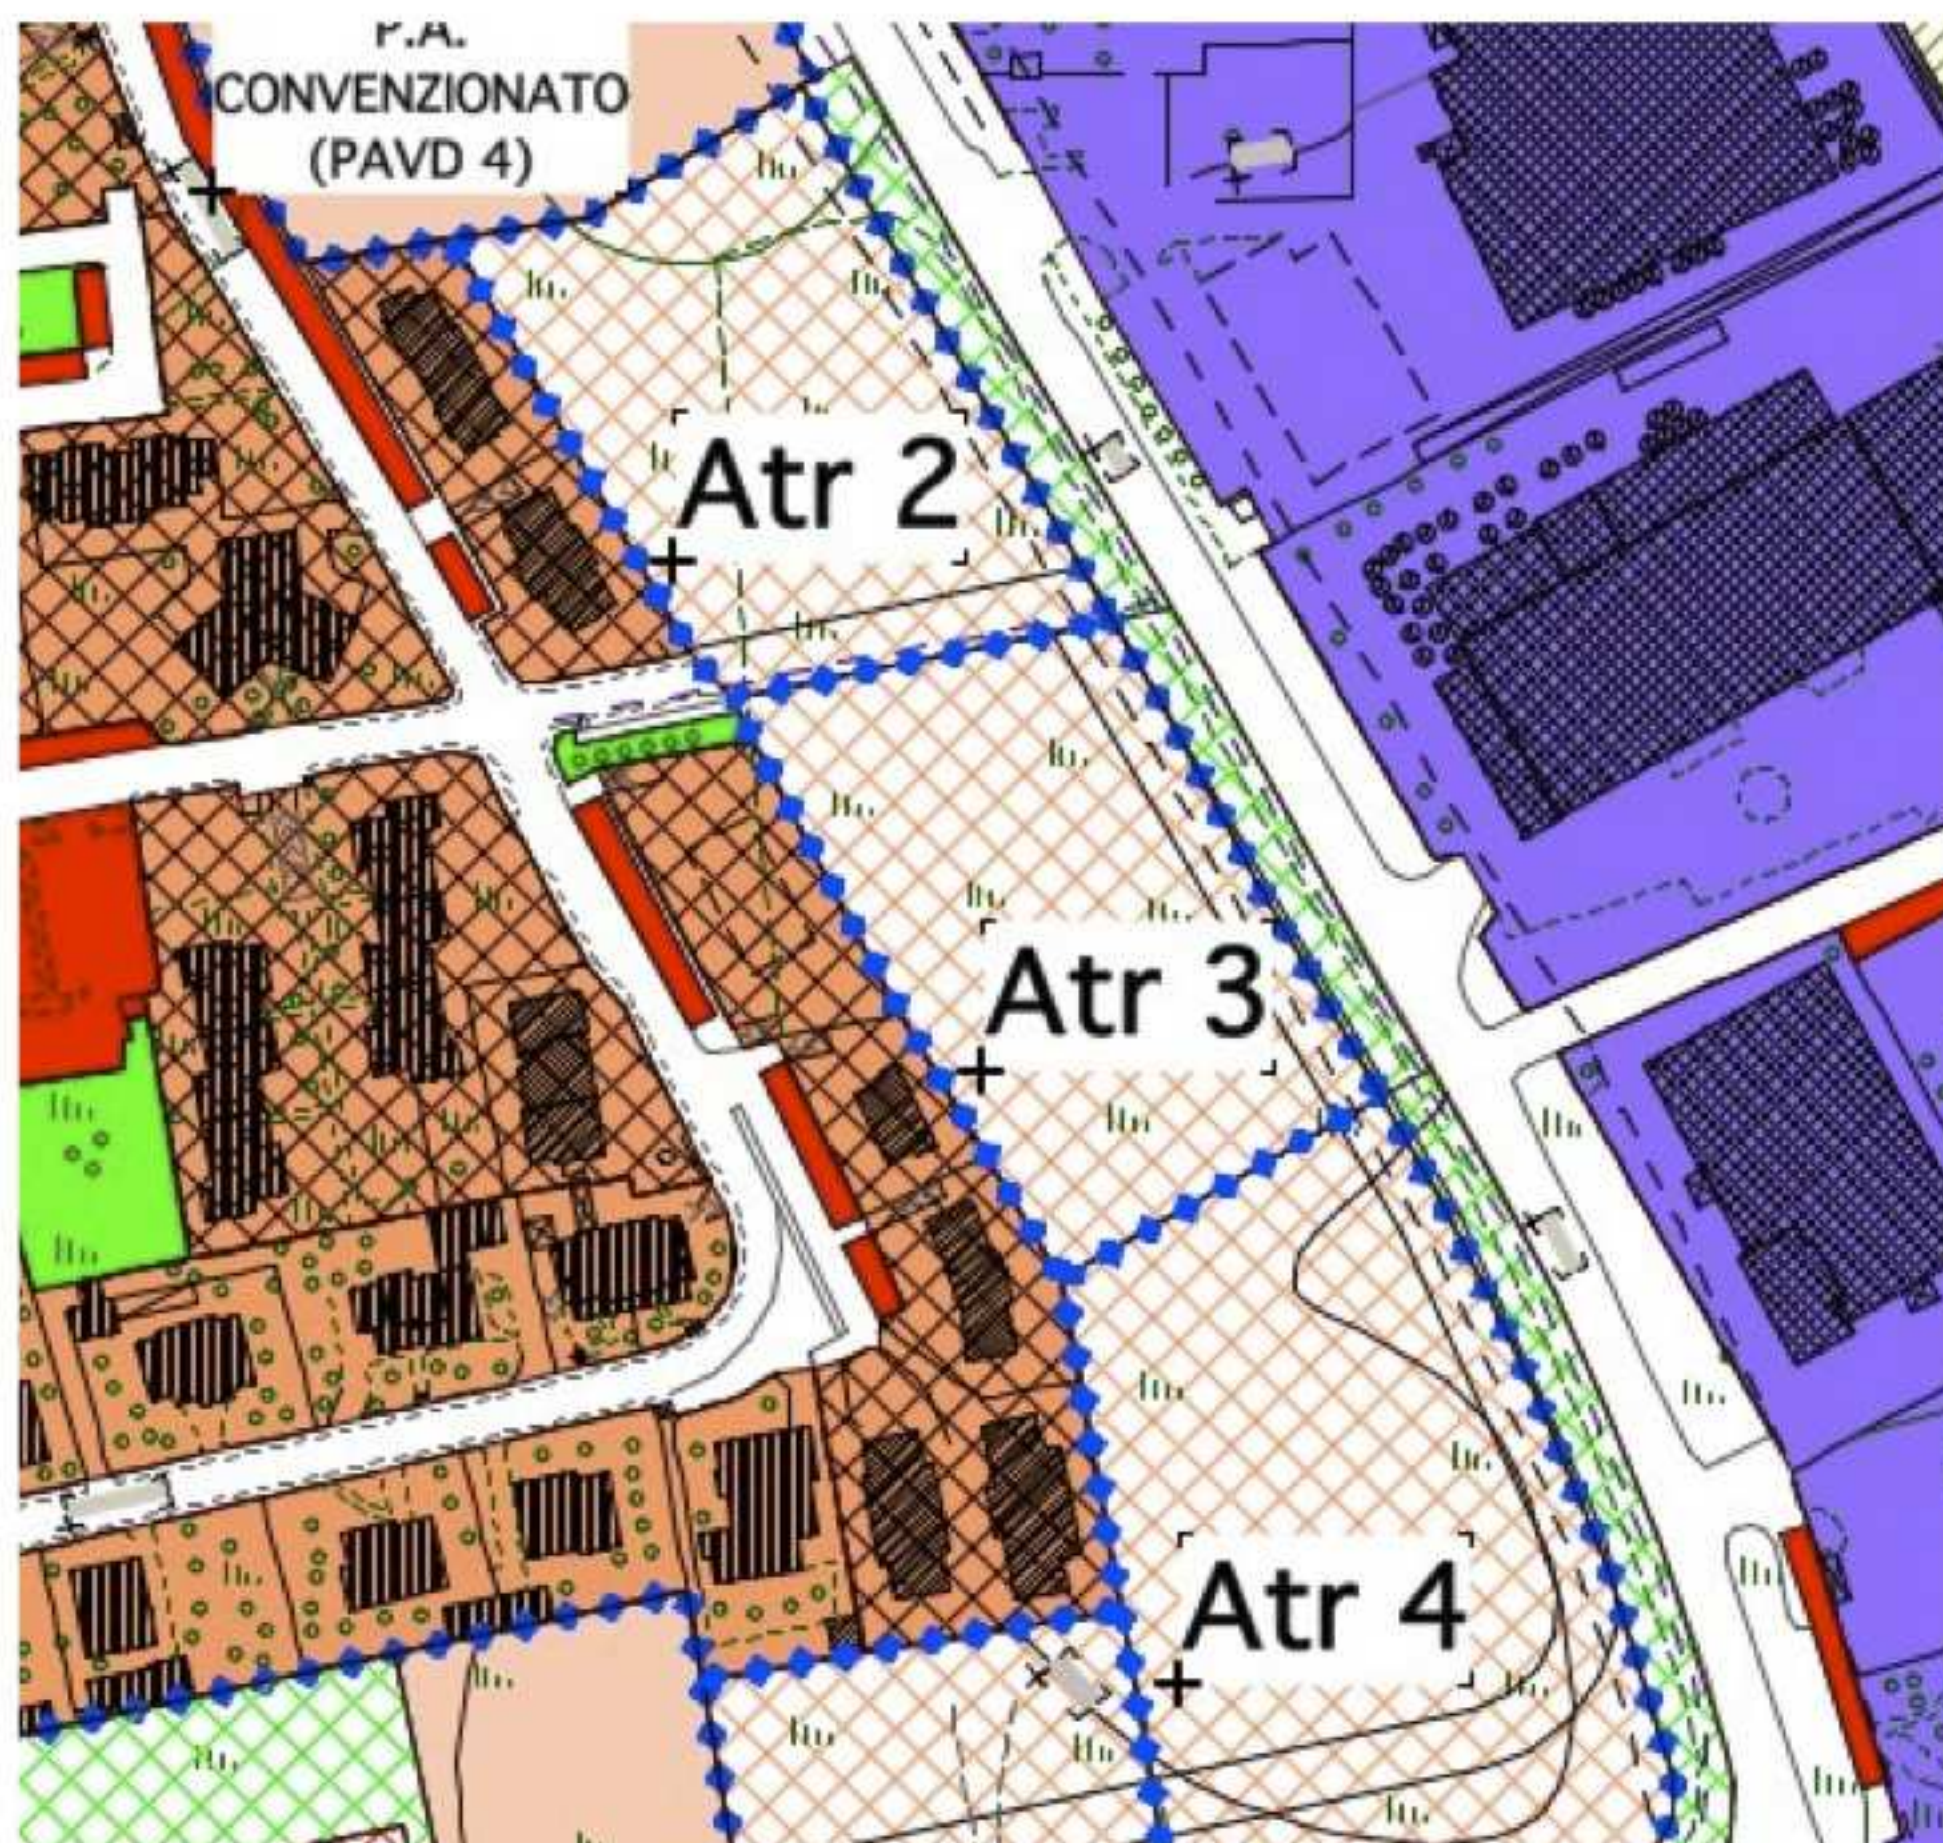

Tipo di trasformazione	RESIDENZIALE
Estensione	mq. 6.231,71
Volume	mq. 4.800,00
Abitanti teorici insediabili	n. 32
Dotazione di servizi indotte dall'intervento (PdS: 34 mq ogni 150 mc) = mq 1.088	Localizzati per parcheggi pubblici: mq. 192 (pari a 6 mq/ab) Non localizzati: mq. 896
Dotazione qualità aggiuntiva per obiettivi dell'Amm. Comunale	1. Cessione del 32% della St per concorrere alla attuazione del complesso delle aree obiettivo previste dal PdS 2. Realizzazione di nuova strada di collegamento 3. Realizzazione di una fascia a verde piantumato con percorso ciclopedonale lungo la via Roma 4. Compartecipazione al potenziamento della fognatura comunale