


SCHEDA DELL'AMBITO DI TRASFORMAZIONE n. 4—MEDOLAGO—via Roma-via delle Cave

Localizzazione (tav. A41 - scala 1/2000)

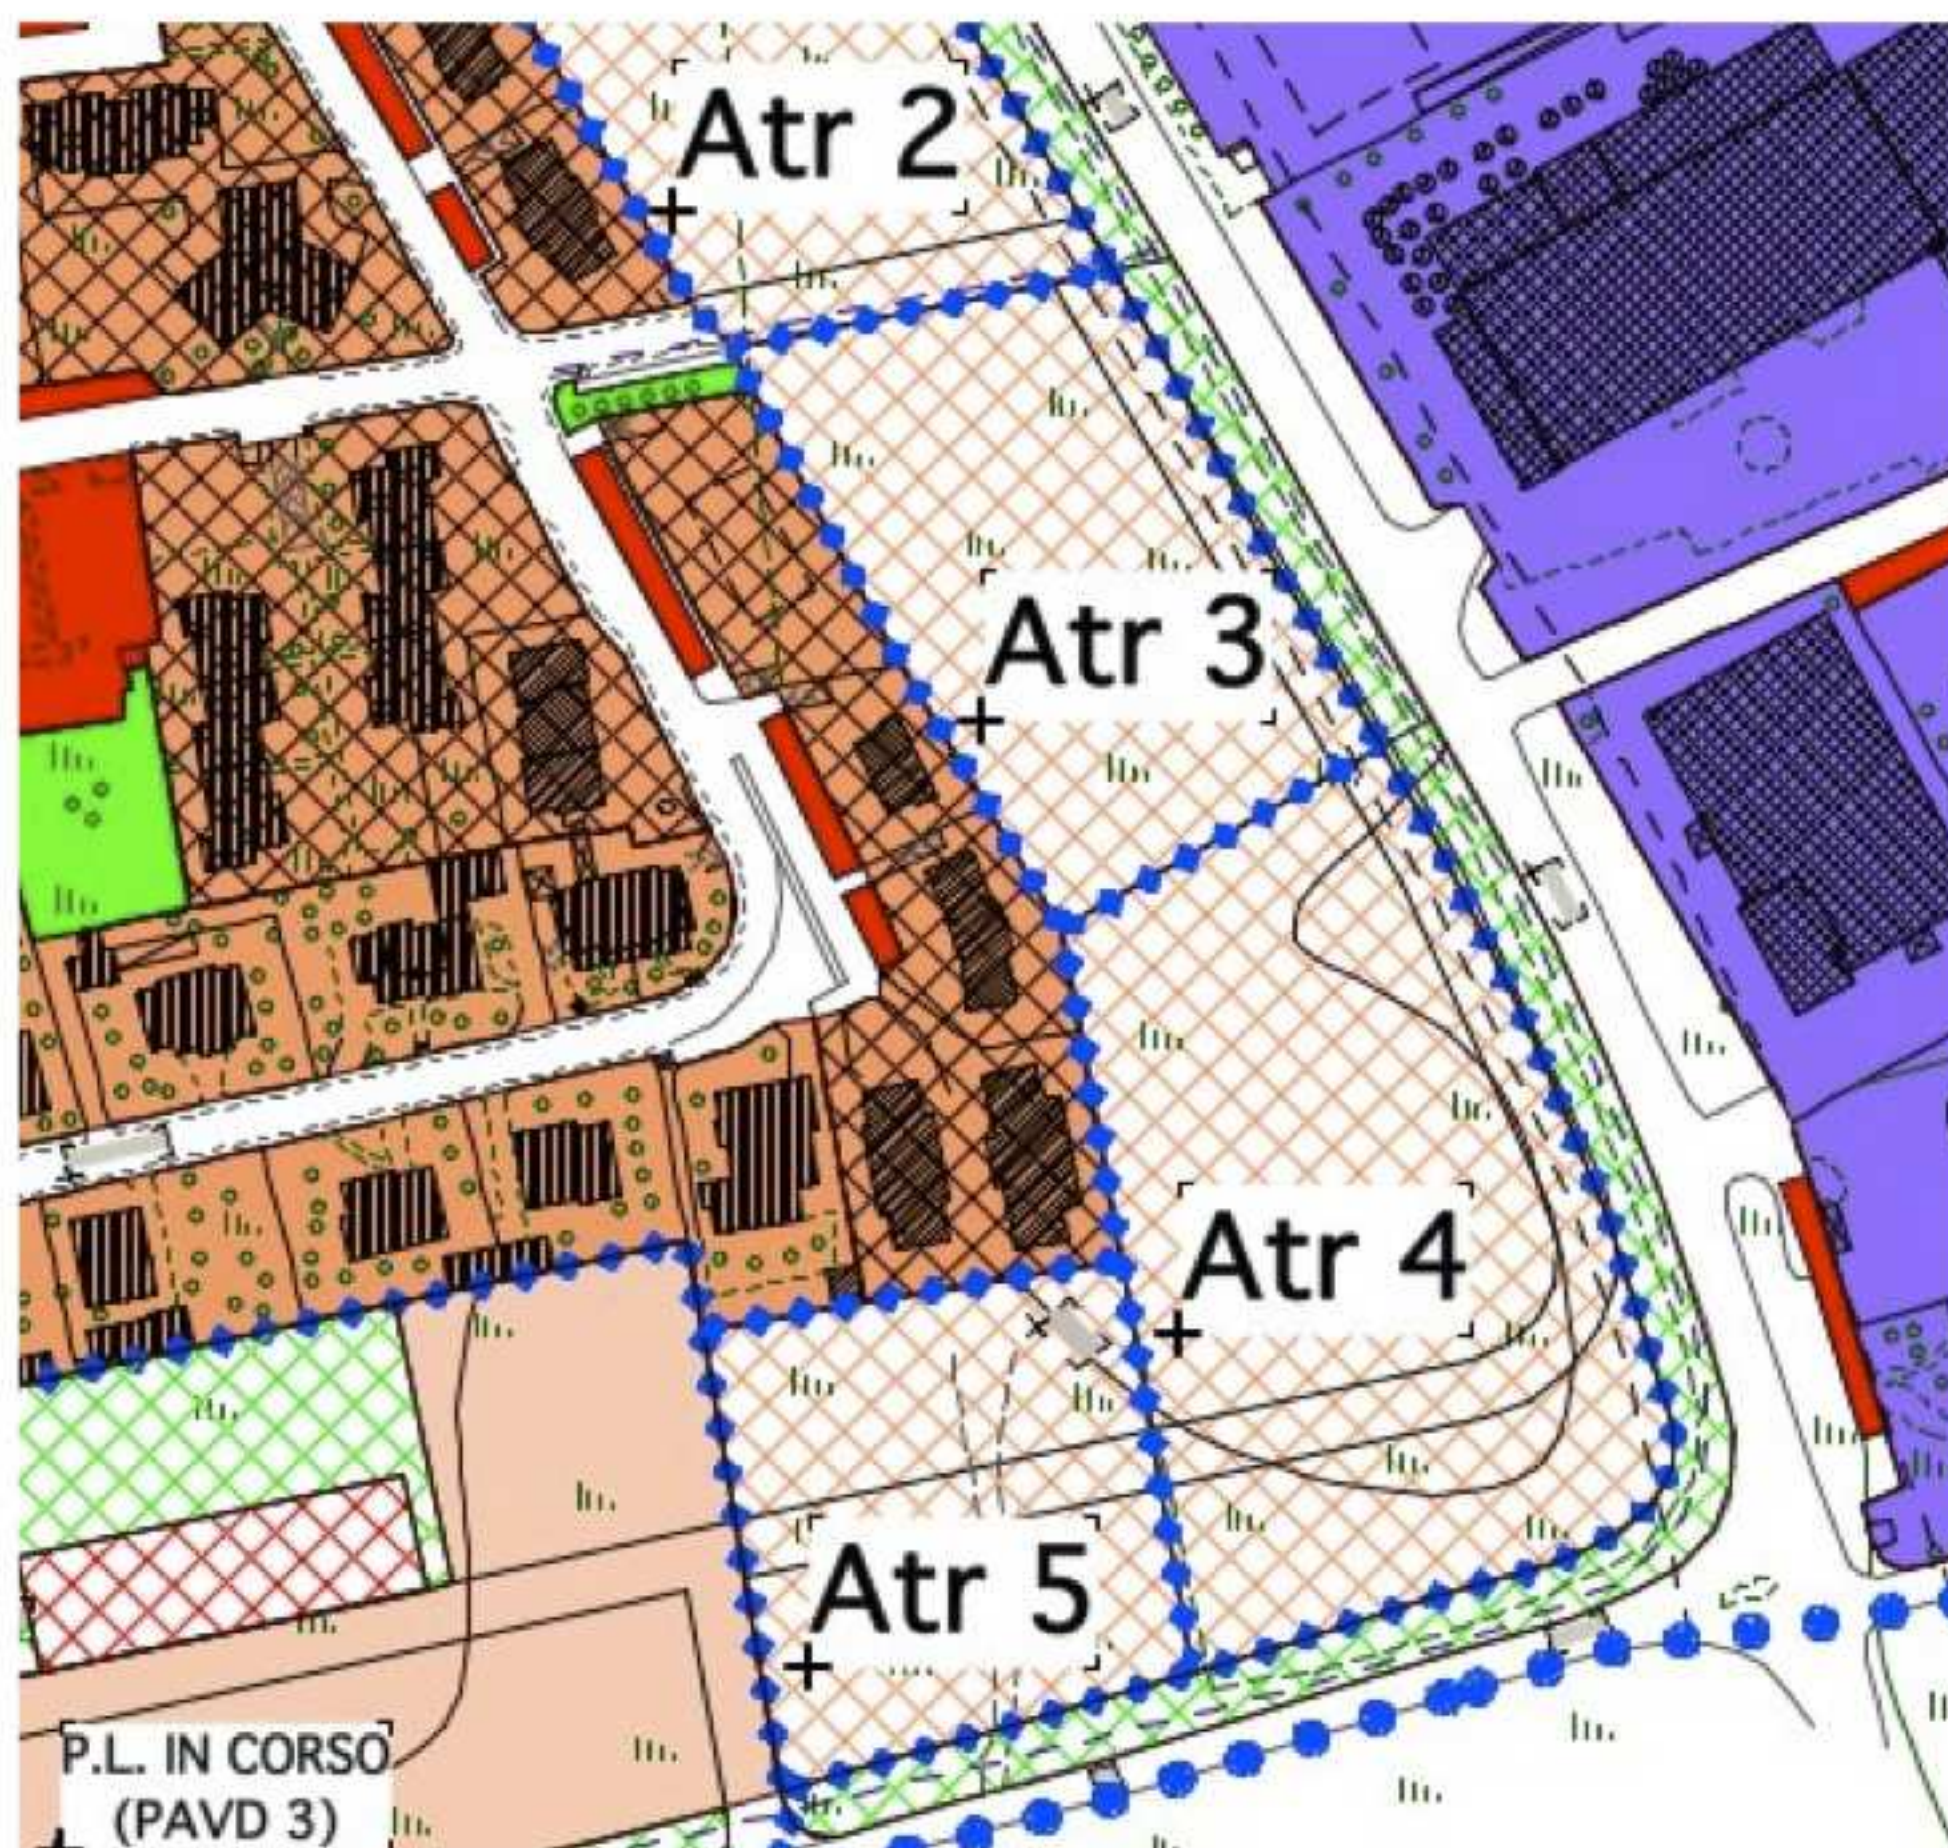

Tipo di trasformazione	RESIDENZIALE
Estensione	mq. 10.719,49
Volume	mq. 8.550,00
Abitanti teorici insediabili	n. 57
Dotazione di servizi indotte dall'intervento (PdS: 34 mq ogni 150 mc) = mq 1.938	Localizzati per parcheggi pubblici: mq. 342 (pari a 6 mq/ab) Non localizzati: mq. 1.596
Dotazione qualità aggiuntiva per obiettivi dell'Amm. Comunale	1. Cessione del 32% della St per concorrere alla attuazione del complesso delle aree obiettivo previste dal PdS 2. Realizzazione di nuova strada di collegamento 3. Realizzazione di una fascia a verde piantumato con percorso ciclopeditonale lungo la via Roma e la via delle Cave 4. Compartecipazione al potenziamento della fognatura comunale