

AT 13 “VIA IV NOVEMBRE DI SOPRA”	ambito residenziale di espansione
---	--

Ubicazione e Contesto

Si tratta di un piccolo comparto di espansione ubicato all'estremità orientale del centro abitato di Cigole, in fregio alla via IV Novembre.

Inserito tra frammenti di abitato esistente, in fregio alla viabilità comunale, l'Ambito Territoriale in oggetto rappresenta una delle più contenute, ma non per questo meno appetibili, opportunità di ampliamento territoriale offerte dal PGT.

Dimensioni e caratteri fisici

Si tratta di un comparto di forma regolare, con superficie complessiva pari a circa 4.790 mq, pianeggiante, delimitato a nord dall'abitato esistente, ad est dai terreni agricoli della golenia del Mella, a sud dall'analogo comparto AT14 e ad ovest dalla via IV Novembre.

Vocazioni

Per la sua posizione strategica, il comparto appare sostanzialmente vocato all'espansione residenziale.

Sono tuttavia ammissibili - in quantità contenute, residuali e non moleste rispetto al contesto generale - funzioni direzionali, di commercio al dettaglio (nelle forme dell'esercizio di vicinato) e di artigianato di servizio, purché rispettose del contesto circostante e della normativa d'ambito, nonché compatibili col sistema delle urbanizzazioni previste.

Vincoli sovraordinati

Non sussistono vincoli ambientali, né urbanistici di rilievo, fatte salve le usuali fasce di rispetto per le strade (7,5 mt minimo) e per i corsi d'acqua minori (10 mt).

Indicazioni e prescrizioni

Oltre alle urbanizzazioni di base che il comparto necessita per la sua implementazione (doppia rete fognature, sottoservizi a rete, pubblica illuminazione e reti telematiche, strade e marciapiedi nelle dimensioni indicate nella scheda), l'attuazione del PL comporterà la realizzazione di una tratta di pista ciclopeditone (L=2,5 mt), preferibilmente lungo il lato est, in continuità con quella prevista all'interno degli ambiti AT14 ed AT16. Nessun accesso carrabile sarà consentito sulla via IV Novembre. Dovranno reperirsi in loco i soli standard di parcheggio in misura di n°1 stallo per ogni alloggio previsto. La restante quota di standard dovrà essere monetizzata.

La viabilità interna potrà essere concordata con gli attuatori del comparto adiacente, allo scopo di evitare il formarsi di strade a fondo cieco. L'eventuale ed auspicata attuazione coordinata dei comparti AT13 ed AT14 con viabilità collegata, potrà (oltre ad eliminare le piazzuole di manovra in coda alle rispettive strade) autorizzare l'esecuzione di una strada ad unico senso di marcia, con carreggiata di larghezza pari a 4 mt (in luogo di 7 mt). La progettazione dovrà garantire corridoi di permeabilità visiva verso il Mella.

Dovrà predisporre specifico Studio Geologico volto a verificare le condizioni di esondabilità del comparto.

Dovrà essere prestata particolare attenzione alla progettazione degli impianti, alle normative di contenimento energetico e di isolamento acustico.

Dovranno prevedersi fasce mitigative a verde verso il fronte strada ed i corpi d'acqua.

Obbligo di contribuzione al “Fondo Aree Verdi” ex art 43 della LR 12/2005.

Promotori


Il comparto in oggetto è destinato all'iniziativa privata.

Indici e parametri edificatori massimi

It= 1 mc/mq Rc= 50% H max= 7 m

Dotazioni standard minime


St = 26,5 mq/ab (6,5 mq reperiti)
+ monetizz. dei restanti standard

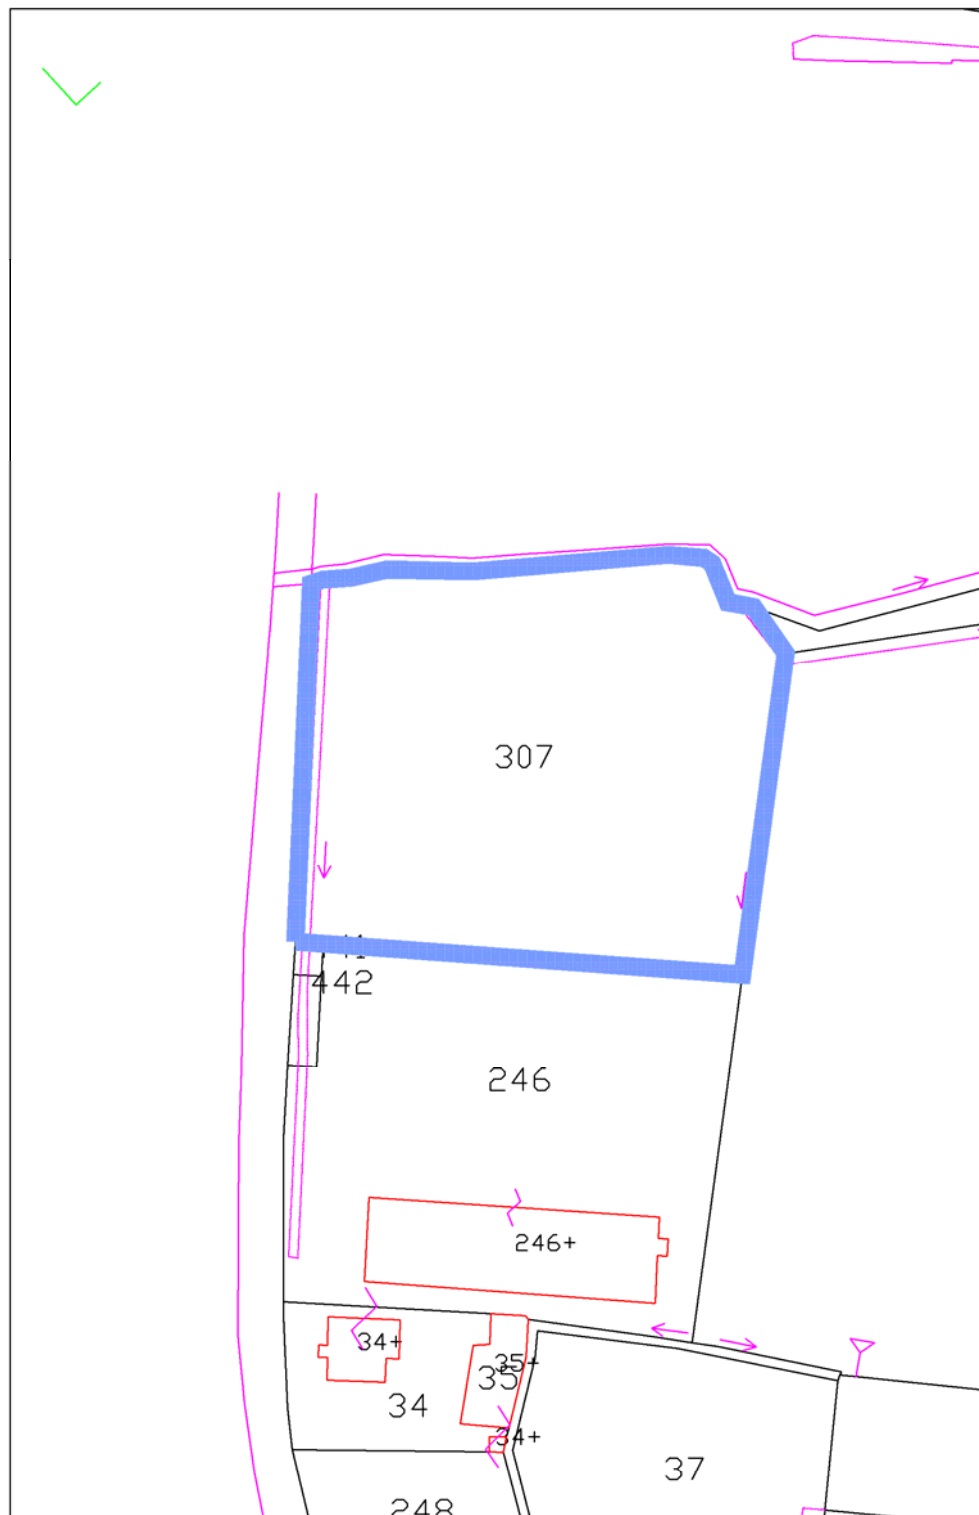


Estratto della carta del PGT dedicata alle aree di trasformazione urbana (scala 1:1.000)



Ipotesi planivolumetrica indicativa (scala 1:1.000) A

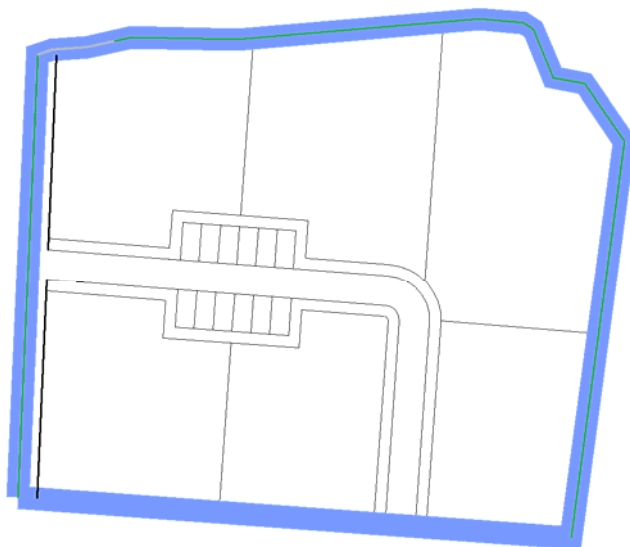

Ipotesi planivolumetrica indicativa (scala 1:1.000) B

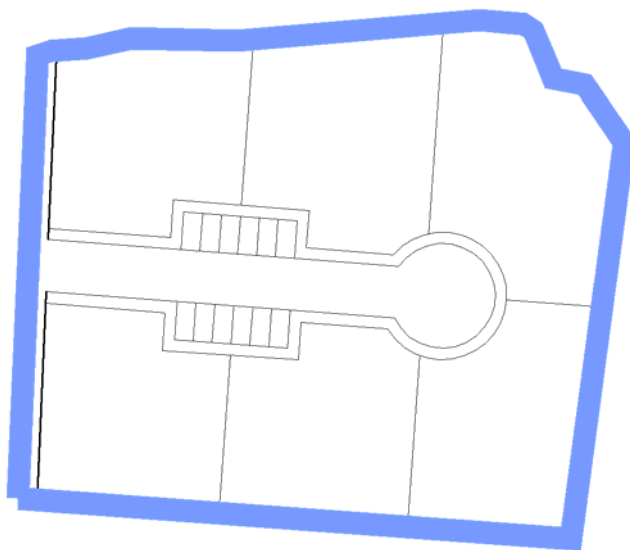

AMBITO RESIDENZIALE DI ESPANSIONE (C)

Il Piano di Governo del Territorio indica i terreni da riservarsi, previa l'opportuna urbanizzazione dei luoghi, all'insediamento di nuove abitazioni.

La destinazione principale è quella residenziale.

Le destinazioni compatibili sono le autorimesse, pubbliche o private, e le attività di pubblico interesse, nonché gli studi professionali, i magazzini e i depositi di materiali non pericolosi, né disturbanti, e le attività commerciali e artigianali di servizio alla residenza, alle seguenti condizioni:

- che non superino i 150 mq di superficie lorda complessiva di calpestio e i 150 mq di superficie di vendita nel caso di Esercizi di Vicinato per la vendita al dettaglio;
- che siano collegati con la residenza del personale gerente, costituendone organico e subordinato completamento;
- che non diano origine ad alcun inconveniente di natura ambientale (per luci, rumori, traffico, parcheggi) o igienico-sanitaria;
- che siano serviti da apposito parcheggio liberamente accessibile, di dimensioni tali da risultare adeguate ai fabbisogni prevedibili.

Qualora previste da Piano Attuativo, sono altresì compatibili piccole e Medie Strutture di Vendita al dettaglio, sino ad un massimo di 400 mq di SV.

Le destinazioni non ammissibili sono tutte le destinazioni extraresidenziali non rispondenti ai limiti sopra indicati per le destinazioni compatibili, le destinazioni industriali, l'artigianato di produzione, i magazzini e i depositi non compatibili con la residenza, le attività di gioco, di spettacolo e di culto, il ricovero e l'allevamento di animali, le Stazioni Radio Base per la telefonia mobile.

Gli insediamenti dovranno rispettare i seguenti valori limite massimi, ammessi per i parametri e gli indici edilizi ed urbanistici:

$I_{ft} = 10.000 \text{ mc/ha}$	$I_{ff} = \text{da definirsi in sede di piano attuativo e comunque non superiore a } 1,70 \text{ mc/mq (2,50 mc/mq nel caso di palazzine plurifamiliari e di strutture plurifunzionali)}$	
$R_c = 50\%$	$D_f = 10,00 \text{ ml}$	$R_{hd} = 1/1$
$N_p = 3,00$	$D_c = 5,00 \text{ ml}$	$R_{hs} = 1/1$
$H = 10,00 \text{ ml}$	$D_s = 5,00 \text{ ml}$	$R_i = 70\%$

La distanza dal confine con altre proprietà potrà ridursi a 0 ml. nel caso e nei limiti di accostamento a costruzioni preesistenti e nel caso di apposita convenzione sottoscritta col confinante, registrata e trascritta.

Gruppi di edifici contigui dovranno essere risolti adottando le medesime soluzioni formali e tecnologiche. Le medesime coerenze dovranno essere perseguite nella realizzazione degli edifici accessori e qualora si intenda intervenire con opere di riforma su singoli edifici facenti parte di complessi di costruzioni similari tra di loro (ad es. tettoie, pergolati, porticati, ecc.).

In tale ambito il rilascio di Permessi di Costruire, o comunque, l'Inizio di Attività Edilizie, è subordinato alla preventiva approvazione di idoneo Piano Particolareggiato, in sostituzione del quale potranno redigersi, in via ordinaria il Piano di Lottizzazione convenzionato (privato o d'iniziativa pubblica) e, in via straordinaria, il Piano di Zona per l'Edilizia Economica e Popolare.

Sarà compito del Piano Attuativo garantire l'inserimento più armonico possibile del nuovo complesso urbanistico nel contesto ambientale.

In particolare, il Piano Attuativo, attraverso le previsioni planivolumetriche e le norme tecniche di attuazione specificatamente previste, si dovrà preoccupare di garantire la maggiore coerenza possibile, di forma e di materiali, tra gli edifici circostanti e il nuovo insediamento, nonché tra i vari edifici destinati ad insediarsi nel quartiere.

Il Piano Attuativo dovrà inoltre evitare che i singoli edifici abbiano accesso dalle strade extraurbane principali e secondarie, nonché dalle strade urbane di scorrimento.

Il Piano Attuativo dovrà, di norma, prevedere una dotazione di standard urbanistici almeno pari a 26,5 metri quadrati per ogni 150 metri cubi (corrispondenti ad un abitante teorico) di volume convenzionale urbanistico a destinazione residenziale previsto.

Laddove il perimetro minimo del Piano Attuativo prescritto dalle tavole di previsioni di Piano non comprenda terreni che le previsioni stesse riservino alla destinazione di standard urbanistici, sarà ammessa la monetizzazione parziale di questi ultimi, sino al limite minimo inderogabile di almeno 4,5 mq di aree destinate a parcheggio per ogni 150 mc di volume convenzionale urbanistico a destinazione residenziale.

Nel caso di insediamenti relativi ad aree per le quali siano già state stipulate Convenzioni di Lottizzazione o approvati Piani Attuativi prima dell'adozione della presente Variante Generale al Piano di Governo del Territorio, continueranno ad applicarsi, i parametri e gli indici edilizi ed urbanistici previsti dalla Lottizzazione Convenzionata o dal Piano Attuativo approvato, salvo specifica variante dei Piani Attuativi stessi.

La presenza di un Piano Attuativo regolarmente approvato non esonera il rilascio di Permessi di Costruire dal preventivo ottenimento, nei comparti soggetti a tutela monumentale o ambientale, dei necessari nulla-osta preventivi da parte delle autorità competenti.

Sia nel caso di destinazioni d'uso residenziali che extraresidenziali dovranno essere garantite le dotazioni di parcheggi prescritte all'art. 58.

Ai sensi e per gli effetti dell'art. 65 della LR 12/05, in detto ambito sono esclusi i recuperi dei sottotetti a fini abitativi.