

A 08	Porto Galeazzi	
	Area di trasformazione	Servizi

PARAMETRI URBANISTICI

St = mq 21.597

Usi ammessi: servizi pubblici

MODALITA' DI INTERVENTO

Progetto urbano di coordinamento

INDIRIZZI ALLO STRUMENTO URBANISTICO ATTUATIVO

realizzazione di una passeggiata a lago che colleghi fra loro i giardini pubblici a lago posti a nord e a sud di Porto Galeazzi


VAS/VALSAT - MITIGAZIONI E MONITORAGGIO AMBIENTALE

In sede attuativa si dovranno realizzare le seguenti mitigazioni:

- l'incremento dei collegamenti pedonali;
- l'incremento dei luoghi di socializzazione;

Successivamente all'attuazione dell'intervento dovranno essere monitorati:

- i nuovi accessi alla viabilità principale;
- l'incremento delle aree di socializzazione;
- l'incremento delle reti di mobilità sostenibile

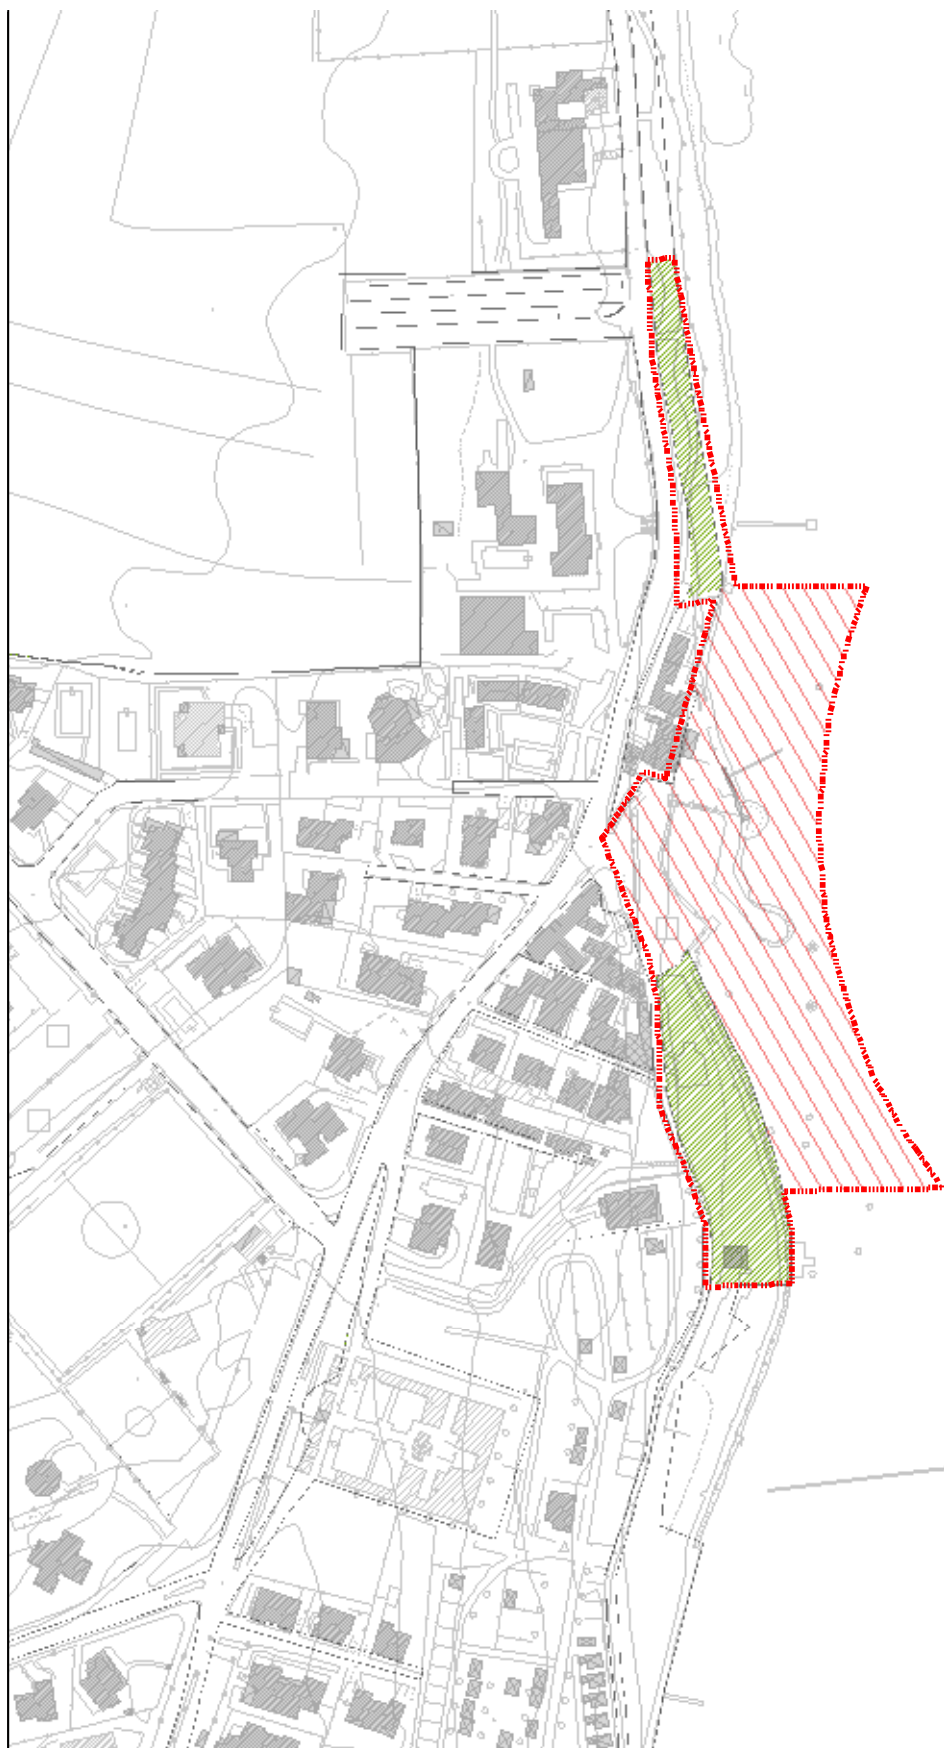

Area di concentrazione volumetrica

Servizi pubblici

Zone archeologiche

Residenza

Produttivo

Commerciale-Direzionale

Aree portuali

Parco Termale

ProduttivoTermale

Verde Privato

Albergo

Campeggio