



PARAMETRI URBANISTICO-EDILIZI

destin. d'uso	st (mq)	sf (mq)	n° piani fuori t.	sc (mq)	slp (mq)
servizi int. collettivo	8.322,52	8.322,52			

STANDARD URBANISTICO (mq)

	servizi int. collettivo	verde	parcheggi	totale
fabbisogno	0,00	0,00	0,00	0,00
individuato nel comparto	1.384,64	5.397,47	1.308,96	6.706,43
da monetizzare	0,00	0,00	0,00	0,00

APPARATI STRADALI (mq)


	carreggiate	marciap.	aiuole	totale
	231,45	143,05	0,00	374,50

MODALITA' ATTUATIVA

progetto dell'A.C.

PRESCRIZIONI

L'intervento è finalizzato all'ampliamento del cimitero e alla realizzazione dei parcheggi pertinenziali

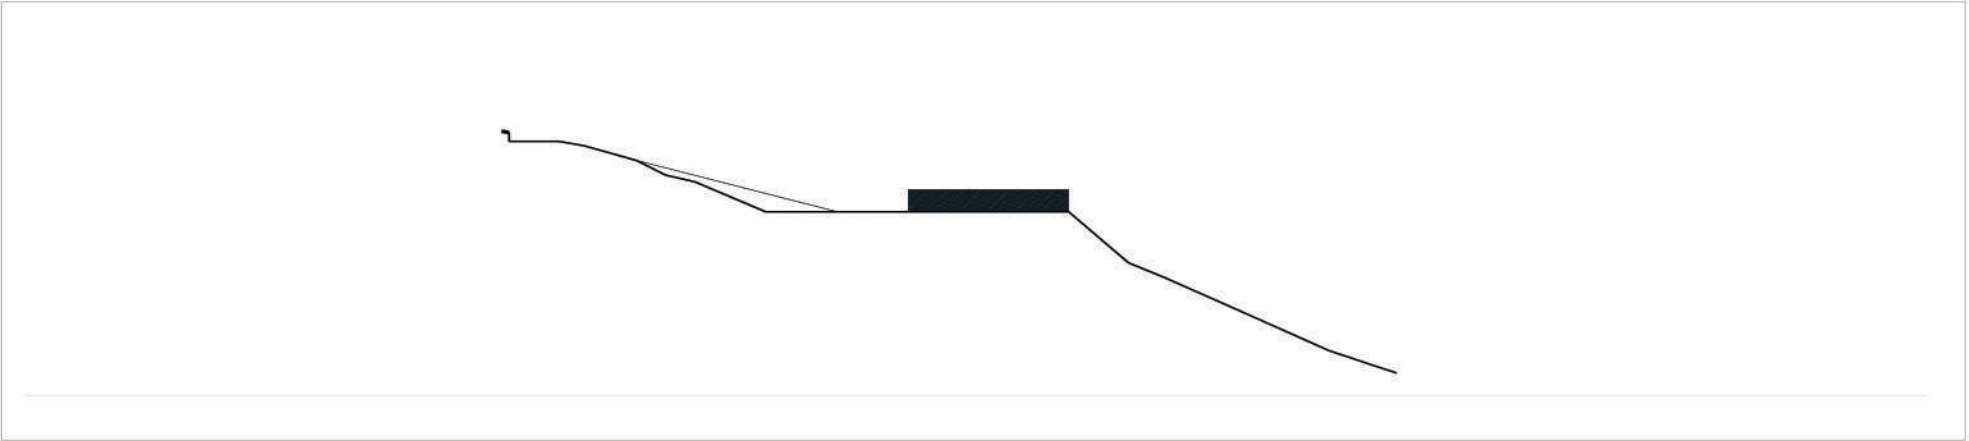

- Perimetro del comparto

Superficie fondiaria

Parcheggio pubblico

Verde e attrezzature sportive

Servizi di interesse collettivo

Edifici di progetto

Edifici da demolire

Edifici da recuperare

Strade di progetto

Percorso pedonale di progetto

Mantenimento della permeabilità visiva

Mantenimento dei coni ottici

Allineamento planimetrico

Alberature

Fascia di rispetto stradale

Fascia di rispetto dei depuratori

Fascia di rispetto dei pozzi

Fascia di rispetto cimiteriale