


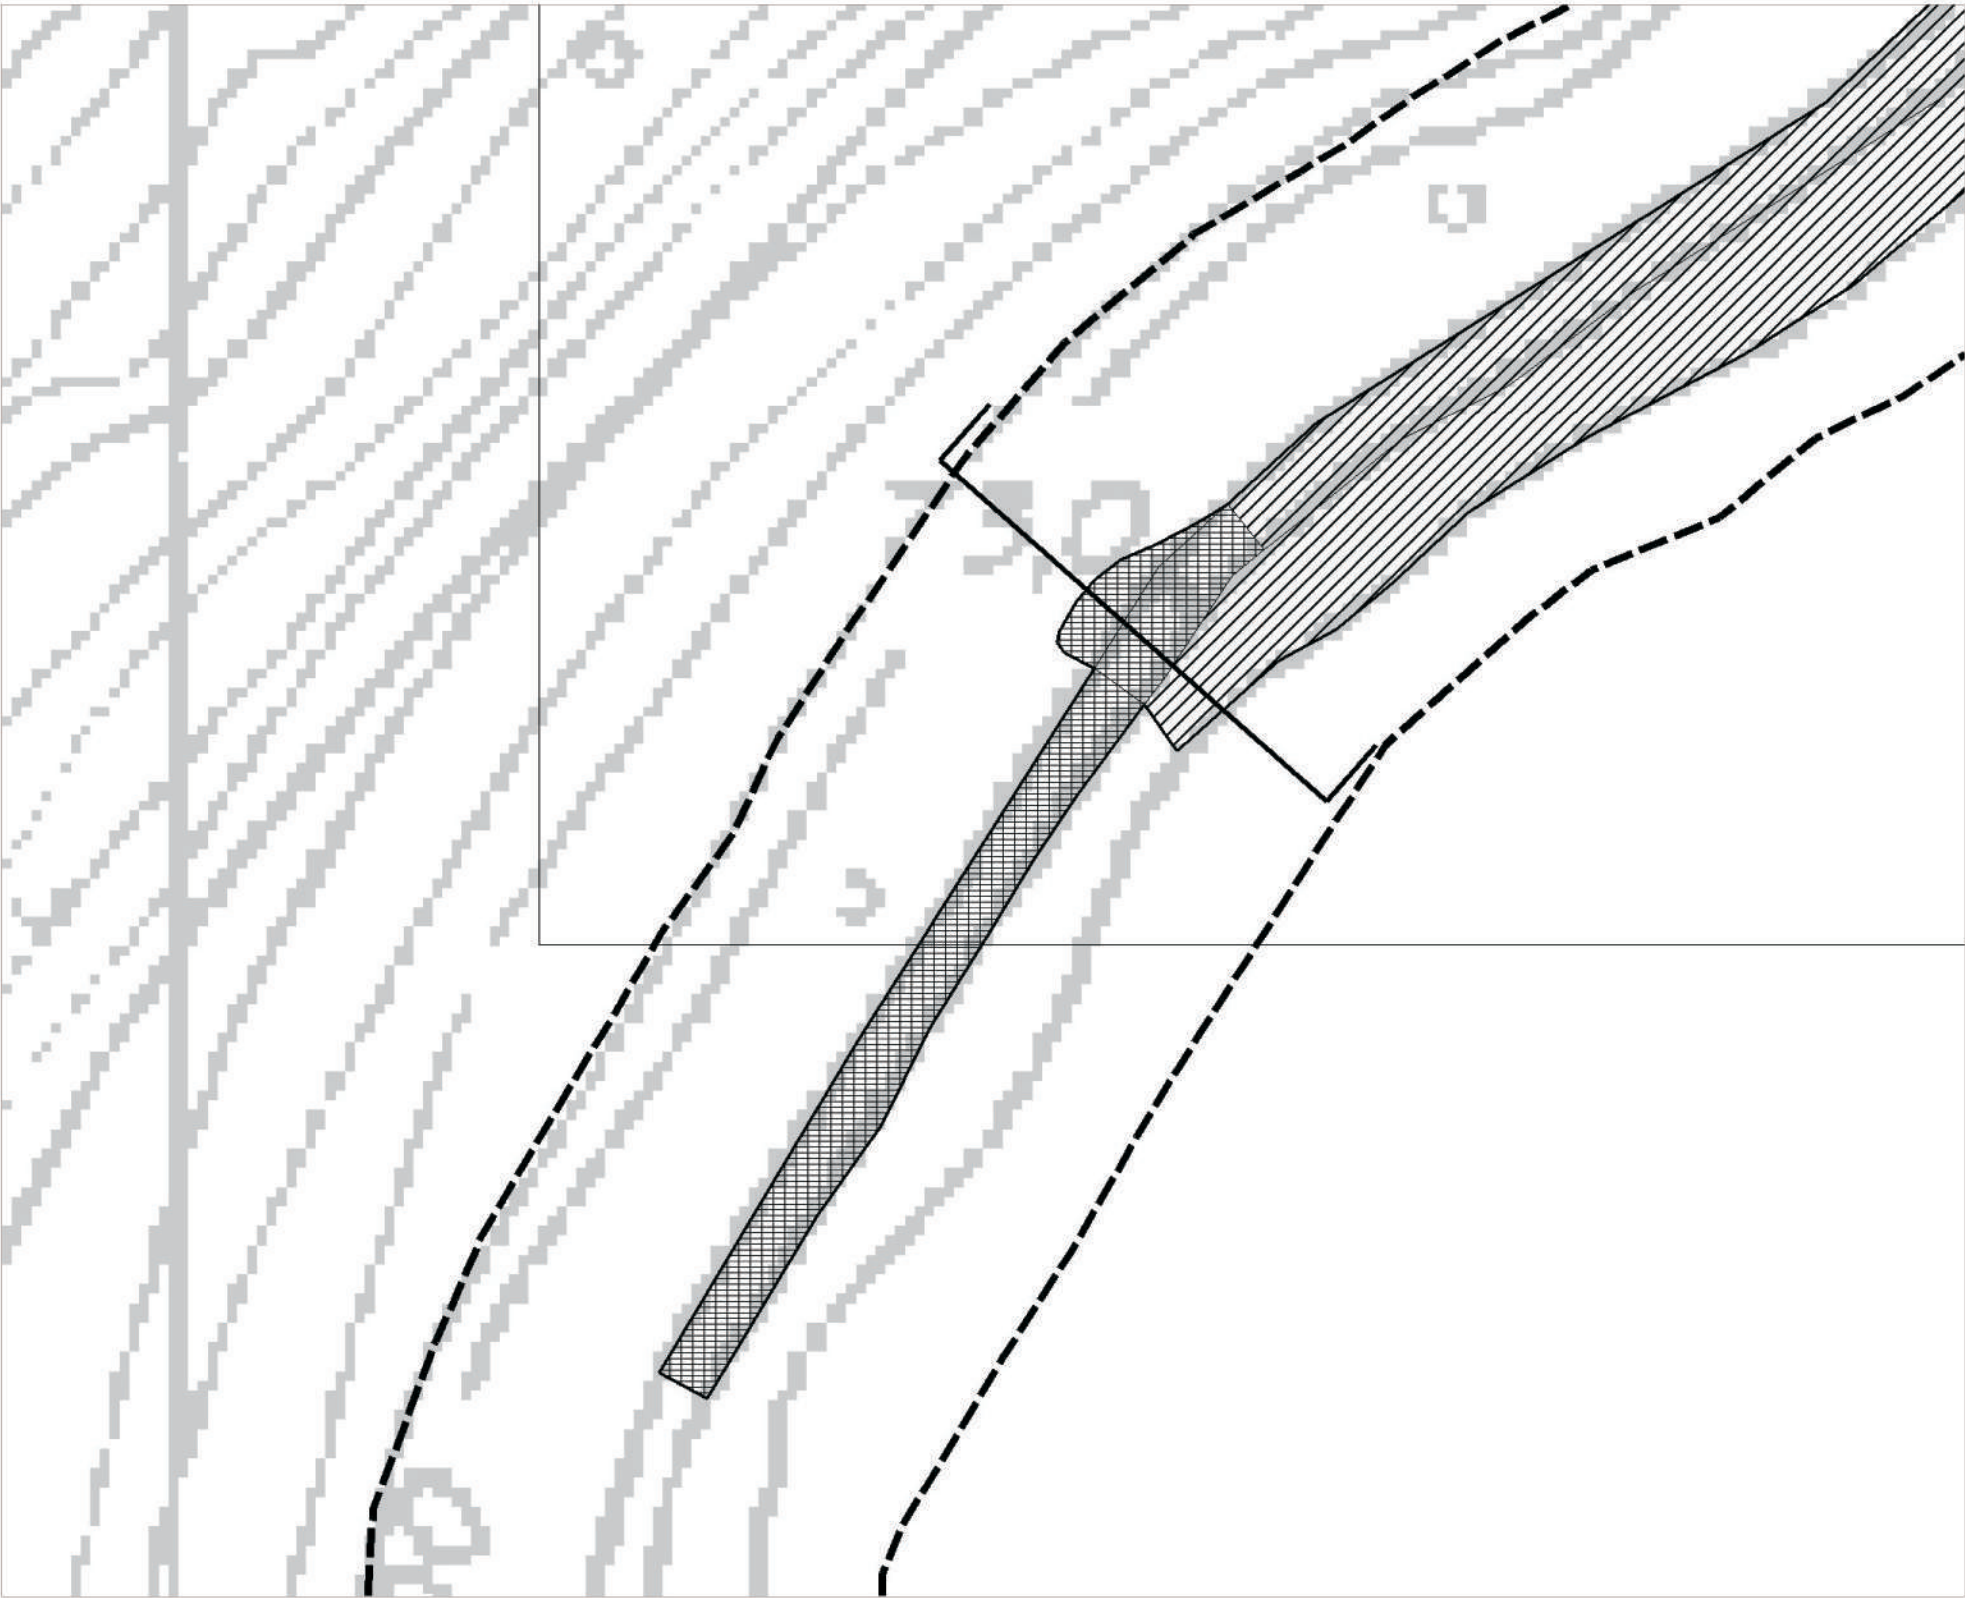

PARAMETRI URBANISTICO-EDILIZI

destin. d'uso	st (mq)	sf (mq)	n° piani fuori t.	sc (mq)	slp (mq)
attrezzat. turistiche	14.605,02				150

STANDARD URBANISTICO (mq)

	verde	parcheggi	totale
fabbisogno	0,00	0,00	0,00
individuato nel comparto	13.448,11	1.156,91	14.605,02
da monetizzare	0,00	0,00	0,00

APPARATI STRADALI (mq)

	carreggiate	marciap.	aiuole	totale
	0	0	0	0,00


MODALITA' ATTUATIVA

progetto dell'A.C.

PRESCRIZIONI

Il progetto prevede.

- il riutilizzo di parte della sede stradale come spazio ciclopeditonale;
- il riutilizzo di parte della sede stradale come parcheggio;
- il riutilizzo di parte della sede stradale come spazio a disposizione dei bagnanti, unitamente alla realizzazione di alcuni pontili per l'accesso all'acqua;
- la realizzazione di una sede per una scuola per attività velistiche: l'edificio dovrà essere interrato sfruttando il dislivello fra strada e lago in corrispondenza di uno slargo esistente della sede stradale, minimizzando in tal modo l'interferenza con i caratteri ambientali e paesistici.

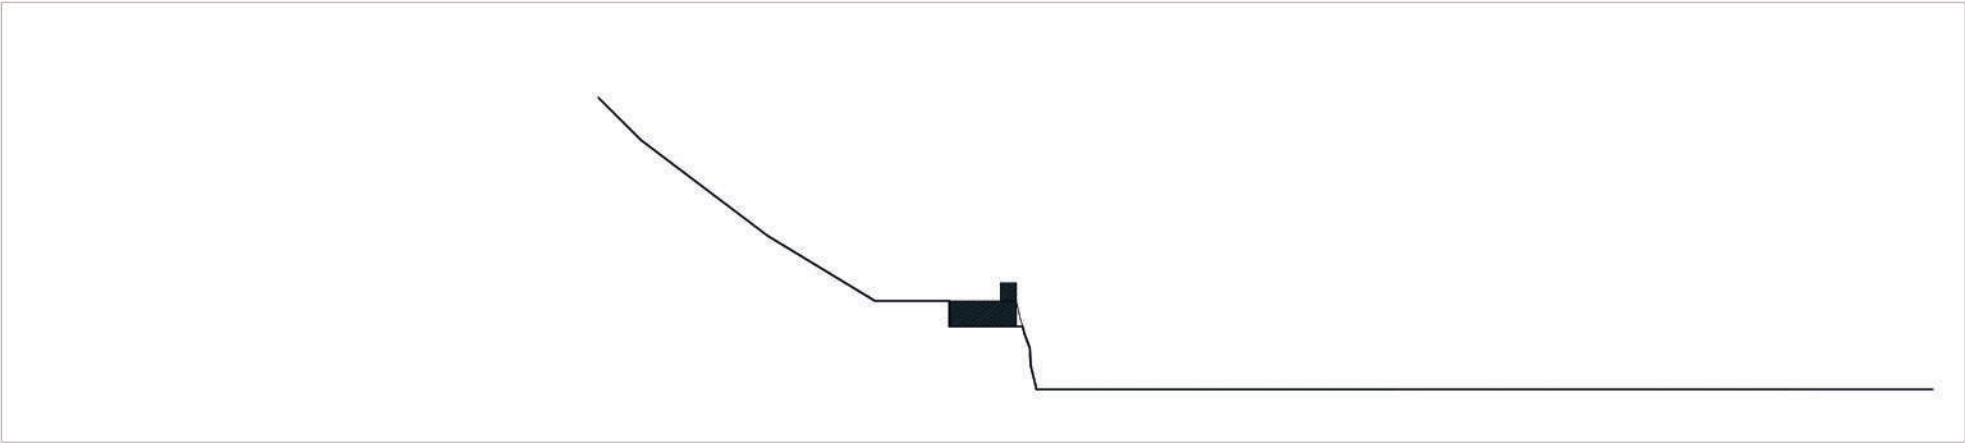

	Perimetro del comparto		Percorso pedonale di progetto
	Superficie fondiaria		Mantenimento della permeabilità visiva
	Parcheggio pubblico		Mantenimento dei coni ottici
	Verde e attrezzature sportive		Allineamento planimetrico
	Servizi di interesse collettivo		Alberature
	Edifici di progetto		Fascia di rispetto stradale
	Edifici da demolire		Fascia di rispetto dei depuratori
	Edifici da recuperare		Fascia di rispetto dei pozzi
	Strade di progetto		Fascia di rispetto cimiteriale



	Perimetro del comparto		Percorso pedonale di progetto
	Superficie fondiaria		Mantenimento della permeabilit� visiva
	Parcheggio pubblico		Mantenimento dei coni ottici
	Verde e attrezzature sportive		Allineamento planimetrico
	Servizi di interesse collettivo		Alberature
	Edifici di progetto		Fascia di rispetto stradale
	Edifici da demolire		Fascia di rispetto dei depuratori
	Edifici da recuperare		Fascia di rispetto dei pozzi
	Strade di progetto		Fascia di rispetto cimiteriale