


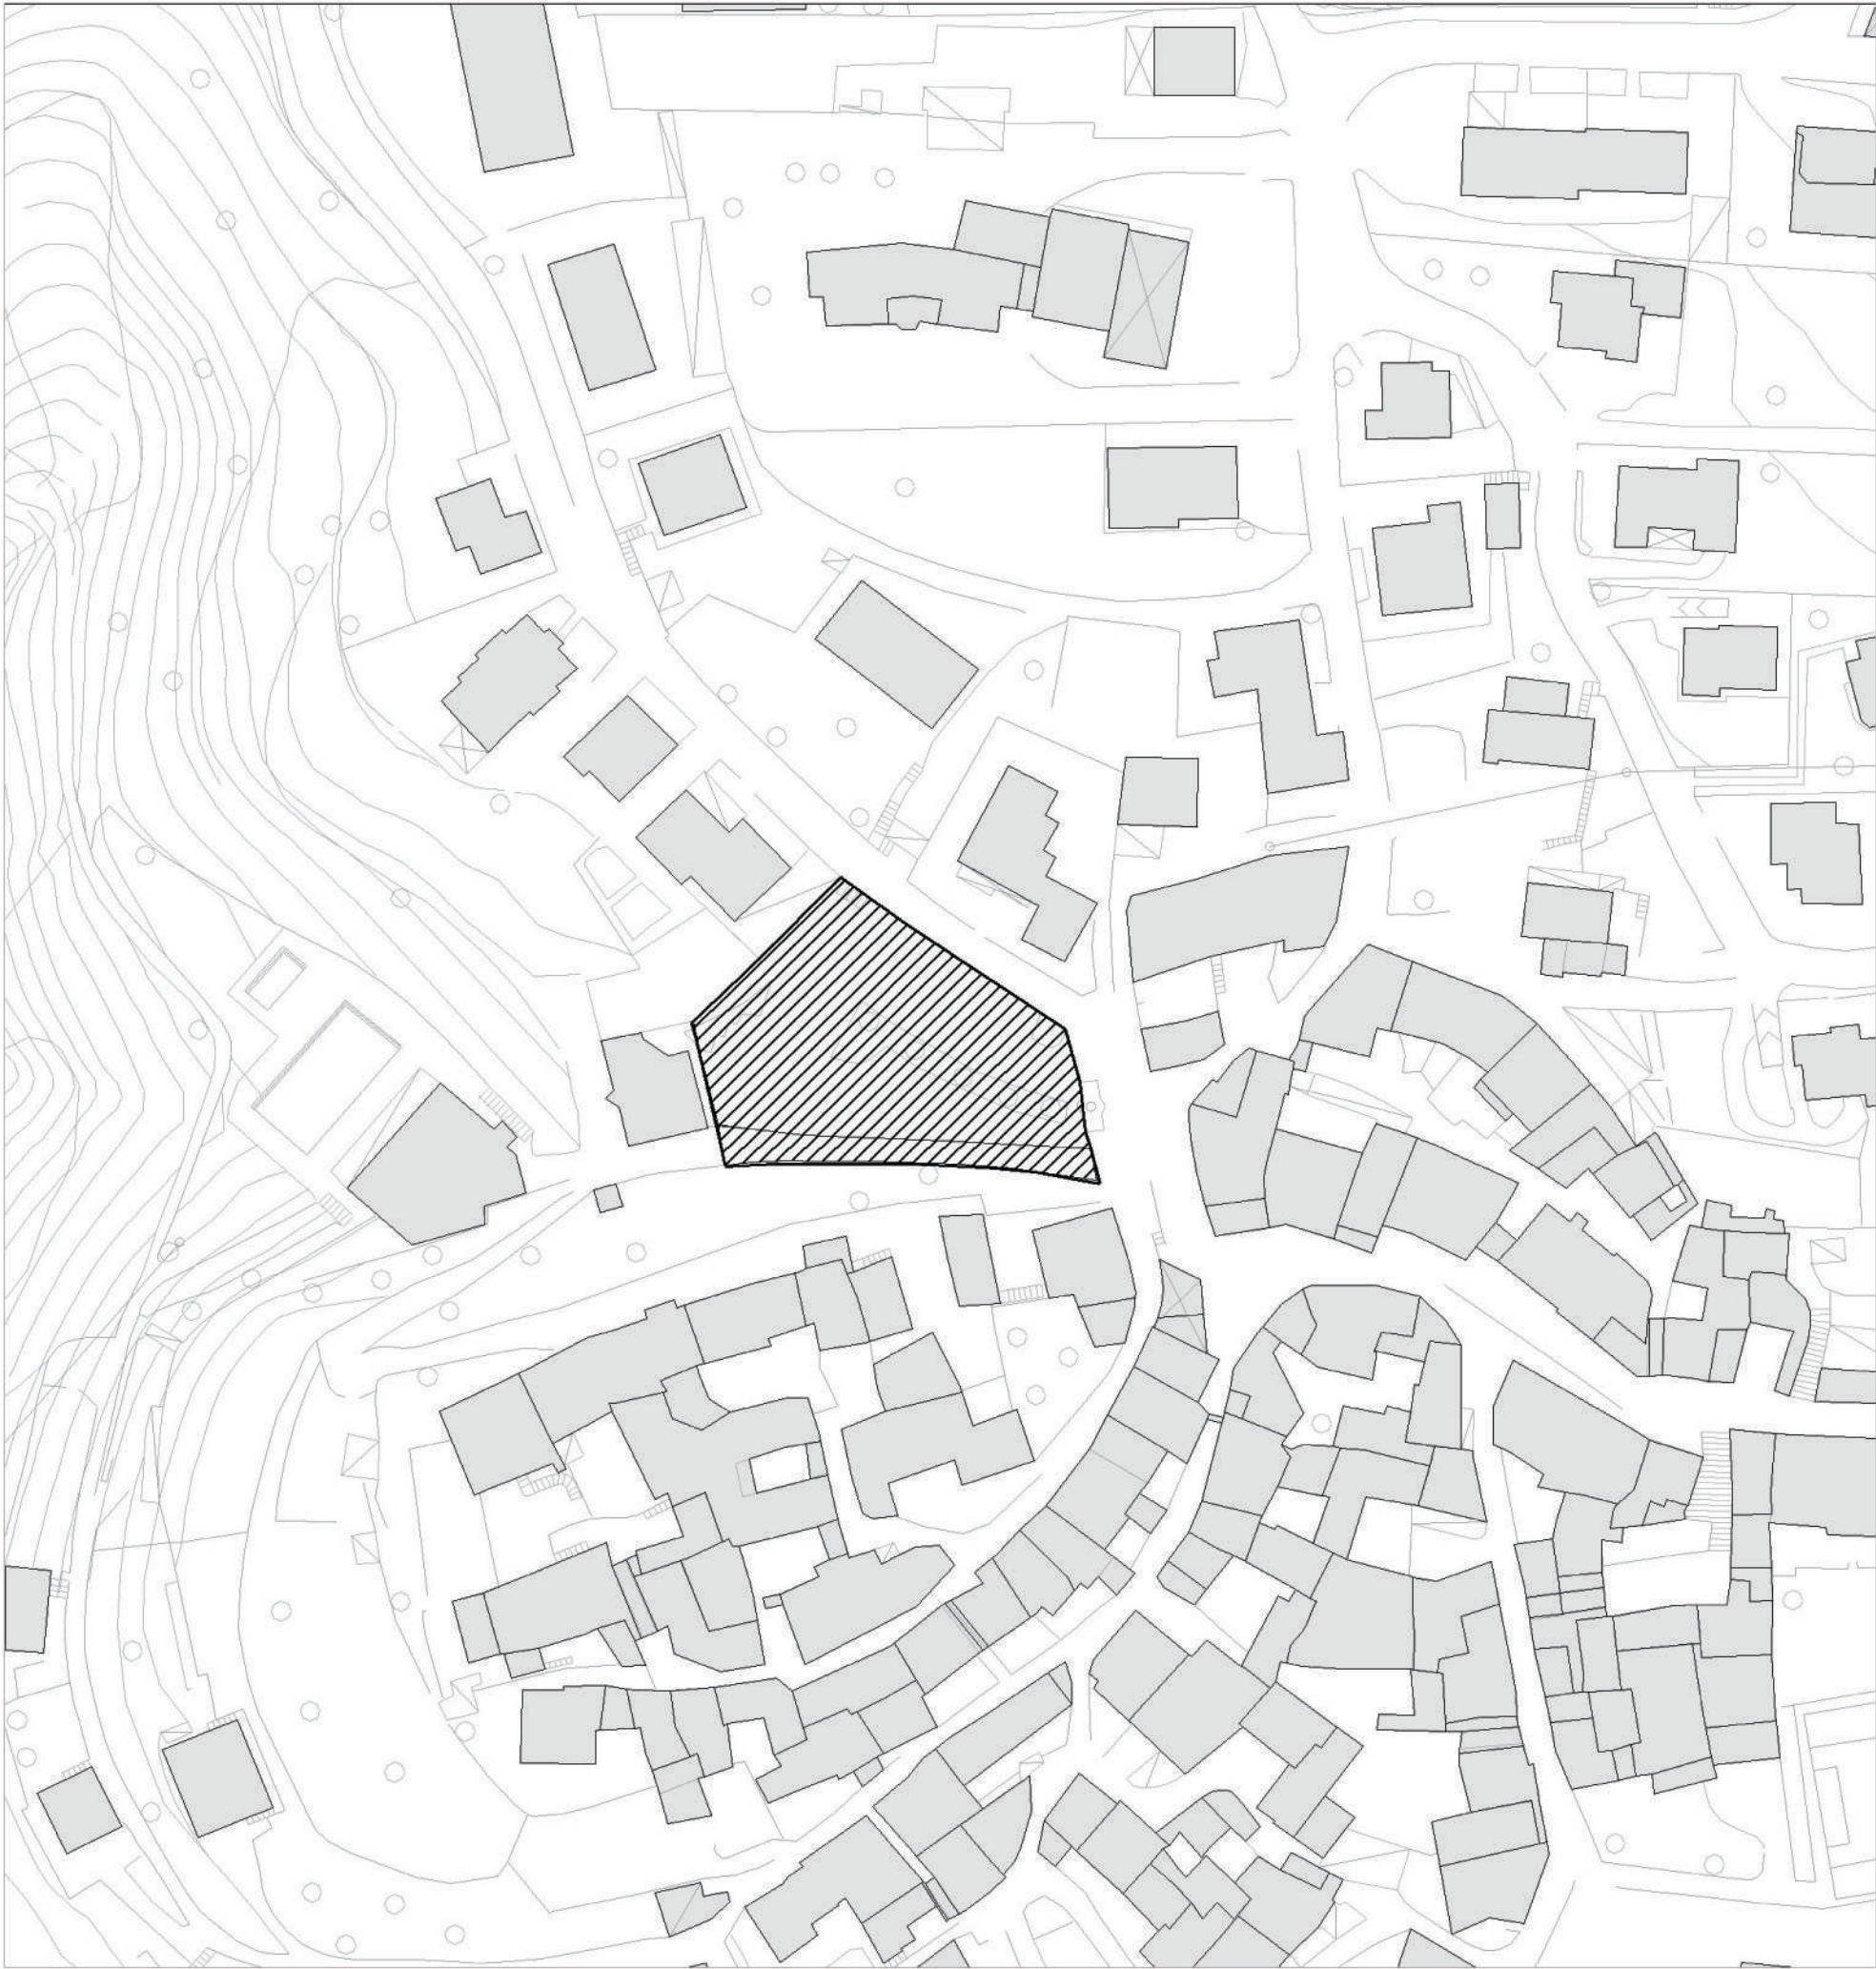

PARAMETRI URBANISTICO-EDILIZI

destin. d'uso	st (mq)	sf (mq)	n° piani fuori t.	sc (mq)	slp (mq)
attrezzat. pubbliche	1.545,50	0,00		165	150

STANDARD URBANISTICO (mq)

	verde	parcheggi	totale
fabbisogno	0,00	0,00	0,00
individuato nel comparto	1.545,50	0,00	1.545,50
da monetizzare	0,00	0,00	0,00

APPARATI STRADALI (mq)

	carreggiate	marciap.	aiuole	totale
	0	0	0	0,00

MODALITA' ATTUATIVA

Progetto dell'A.C.

PRESCRIZIONI

L'intervento dovrà perseguire la riqualificazione complessiva di Piazzale Apollo XI destinandolo a piazza pubblica. Dovrà essere ricercato il raccordo con gli spazi pubblici circostanti nella riconfigurazione dell'area e nell'uso dei materiali. E' ammessa la realizzazione di una struttura edilizia se finalizzata alla riqualificazione morfologica del sito e destinata a strutture collettive.

Perimetro del comparto	Percorso pedonale di progetto
Superficie fondiaria	Mantenimento della permeabilità visiva
Parcheggio pubblico	Mantenimento dei coni ottici
Verde e attrezzature sportive	Allineamento planimetrico
Servizi di interesse collettivo	Alberature
Edifici di progetto	Fascia di rispetto stradale
Edifici da demolire	Fascia di rispetto dei depuratori
Edifici da recuperare	Fascia di rispetto dei pozzi
Strade di progetto	Fascia di rispetto cimiteriale