


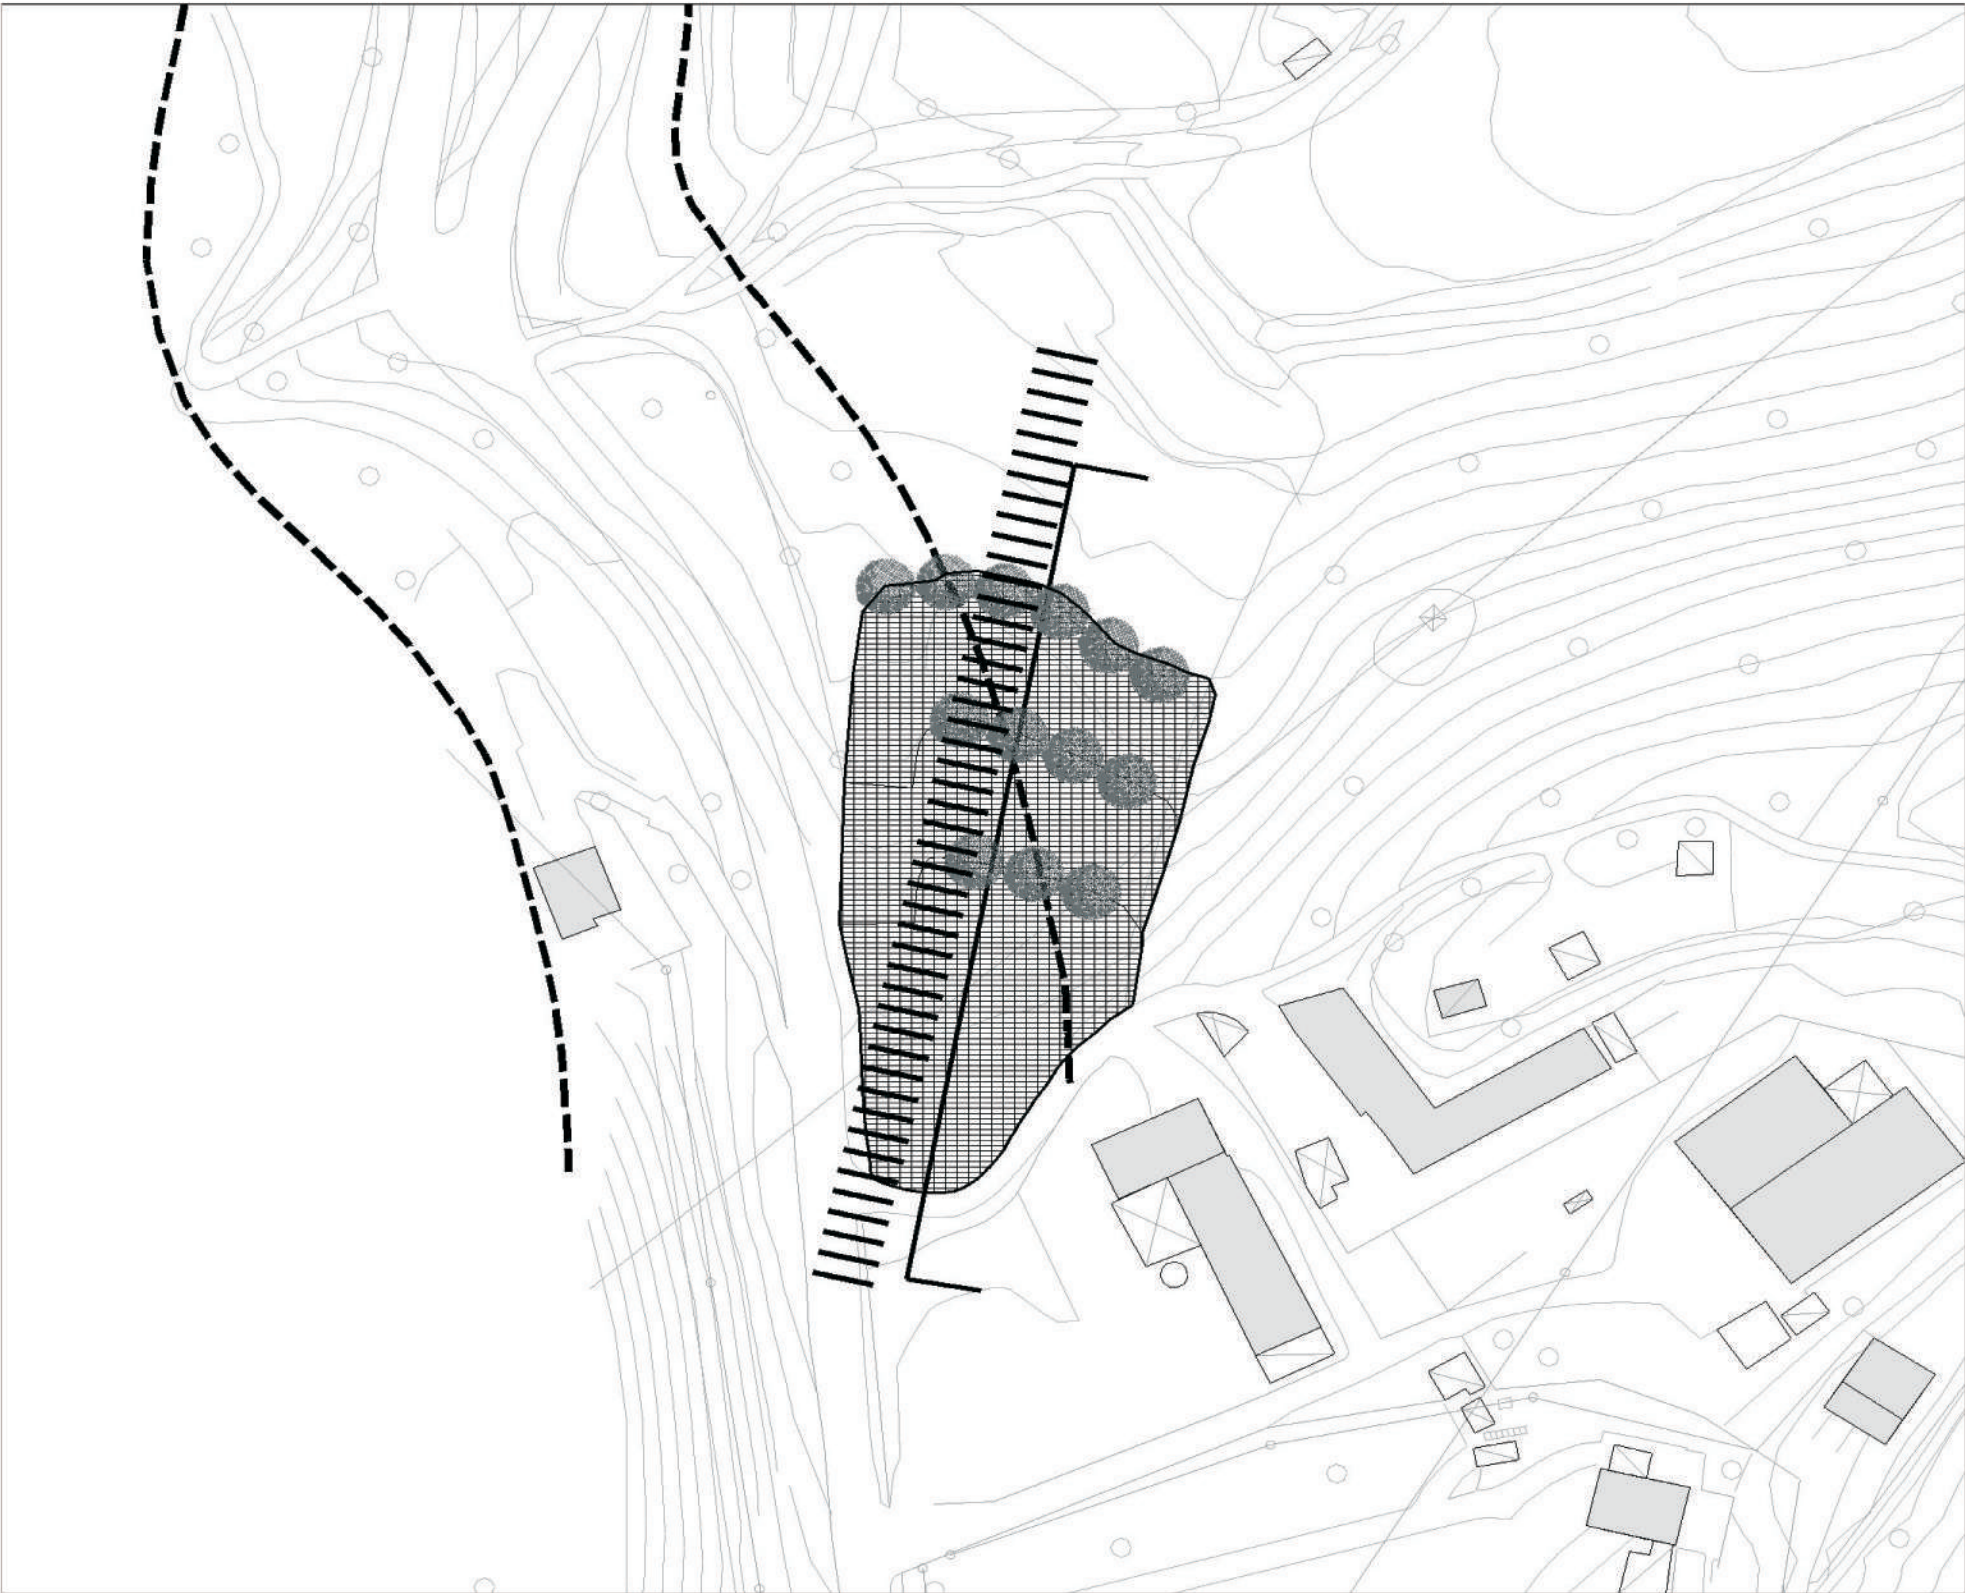

PARAMETRI URBANISTICO-EDILIZI

| destin.<br>d'uso         | st<br>(mq) | sf<br>(mq) | n° piani<br>fuori t. | sc<br>(mq) | slp<br>(mq) |
|--------------------------|------------|------------|----------------------|------------|-------------|
| attrezzat.<br>turistiche | 3.104,00   |            |                      |            | 150         |

STANDARD URBANISTICO (mq)

|                          | verde | parcheggi | totale   |
|--------------------------|-------|-----------|----------|
| fabbisogno               | 0,00  | 0,00      | 0,00     |
| individuato nel comparto | 0,00  | 3.104,26  | 3.104,26 |
| da monetizzare           | 0,00  | 0,00      | 0,00     |

APPARATI STRADALI (mq)

|  | carreggiate | marciap. | aiuole | totale |
|--|-------------|----------|--------|--------|
|  | 0           | 0        | 0      | 0,00   |

MODALITA' ATTUATIVA

progetto dell'A.C.

PRESCRIZIONI

Il progetto prevede la realizzazione di parcheggi a servizio del parco tematico ERSAF.  
E' prevista la sistemazione a balze che assecondino la morfologia del terreno. In considerazione della vista che si ha dalla strada provinciale verso la piana di Prabione attraverso l'area di intervento, i parcheggi dovranno essere preferibilmente realizzati sulle balze inferiore (2 e 3), riservando la prima balza alla sosta temporanea e alla manovra dei pulman.  
Nell'area potrà essere realizzato un locale di servizio alla manutenzione della strada provinciale: dovrà essere completamente interrato, e accessibile dalla seconda balza.

