

SCHEDA T_1_18162

MORFOTIPOLOGIA DEL PROGETTO	l'Ambito di Trasformazione individuato con la sigla "AT1" si configura come area a destinazione prevalentemente residenziale e per servizi a bassa densità edilizia, dotata di spazi a verde privato piantumato e da conformare morfo-tipologicamente al contesto edificato di frangia del centro abitato anche in rapporto al confinante territorio agricolo;
SPECIFICHE ESIGENZE DI INFRASTRUTTURAZIONE E SERVIZI	tale ambito deve essere sistemato mediante la realizzazione contestuale di tutte le opere di urbanizzazione primaria necessarie agli interventi, rapportandosi al sistema della viabilità e della sosta esistenti; si deve porre particolare attenzione all'accessibilità all'area e garantire una quota opportuna di posti auto che eviti il parcheggio sulla strada principale; <u>dovrà essere realizzata una strada di collegamento tra la viabilità principale ed il parcheggio da Ovest e risolta l'intersezione con la viabilità principale con una rotatoria</u>
INDICAZIONI DELLA TIPOLOGIA DELLO STRUMENTO ATTUATIVO	esso è assoggettato a piano urbanistico attuativo
CRITERI DETTAGLIATI DI INTERVENTO PER UN CORRETTO INSERIMENTO AMBIENTALE E PAESAGGISTICO	<u>gli edifici (r) sono soggetti ad interventi di ristrutturazione edilizia con il mantenimento della tipologia e delle caratteristiche degli edifici esistenti; gli edifici di nuova realizzazione dovranno disporsi nella parte Est dell'area; inoltre si deve prestare particolare attenzione ai confini dell'ambito verso il territorio agricolo, creando opportune aree a verde a giardino, con un filare verso la nuova strada e un altro verso l'edificato; dovrà essere realizzata una strada di collegamento tra la viabilità principale ed il parcheggio da Ovest e risolta l'intersezione con la viabilità principale con una rotatoria</u>
CRITERI DI NEGOZIAZIONE	si applica la perequazione attuativa di comparto
PARAMETRI EFFICIENZA ENERGETICA	da verificarsi ai sensi della vigente legislazione in materia
NORME DI SALVAGUARDIA	nessuna
NOTE	<u>numero ambito: 1</u> <u>nome ambito: Ambito di Trasformazione AT1</u> <u>funzione prevalente: RESIDENZIALE E SERVIZI</u> <u>superficie territoriale: 6.464MQ</u> <u>superficie lorda pavimentata max: 1.939MQ</u> <u>altezza massima: 8,50M</u> <u>aree a standards per servizi: 2.262MQ</u> <u>(di cui per parcheggi pubblici: 485MQ)</u> <u>superficie permeabile (verde): 1.293MQ</u>

SCHEDA T_1 18162 - INDICAZIONI PER LA RIDUZIONE DELLE NUOVE PRESSIONI

Gli insediamenti previsti dovranno essere caratterizzati da un'elevata qualità formale (morfologica ed estetica nel rispetto anche delle preesistenze) finale degli edifici per contribuire alla riduzione dell'impatto paesistico.

Si dovrà prevedere l'utilizzo di nuovi impianti di illuminazione esterna pubblici e privati a ridotto consumo energetico, in conformità ai criteri antinquinamento luminoso, secondo LR 17/2000 e LR 38/2004.

Si dovranno prevedere tutti i provvedimenti tecnici necessari al massimo contenimento dei consumi di risorse ambientali (acqua, fonti energetiche non rinnovabili ecc.).

Si dovranno prevedere tutti i provvedimenti tecnici per la massima riduzione della generazione di inquinanti e di riduzione del carico sulle reti dei servizi.


Gli allacciamenti alla rete stradale degli impianti gas, energia elettrica, acqua e fognatura dovranno rispettare tutte le norme e prescrizioni previste dai soggetti gestori. Dovrà, pertanto, essere verificata la capacità delle reti di smaltimento delle acque meteoriche in relazione alle superfici impermeabilizzate previste.

Le previsioni progettuali dovranno prevedere il massimo di dotazioni di verde e di aree permeabili.

Si dovranno prevedere fasce vegetazionali lungo i fronti perimetrali, in particolare per i fronti aperti verso la campagna, che dovranno essere formate con alberi e arbusti autoctoni.

La messa a dimora delle essenze dovrà essere eseguita sin dalle prime fasi di realizzazione dell'intervento (preverdissement); dovrà essere altresì garantita la manutenzione delle essenze stesse messe a dimora.

Dovranno essere definiti specifici progetti per il riutilizzo delle acque meteoriche (non inquinate) per l'irrigazione del verde pertinenziale.

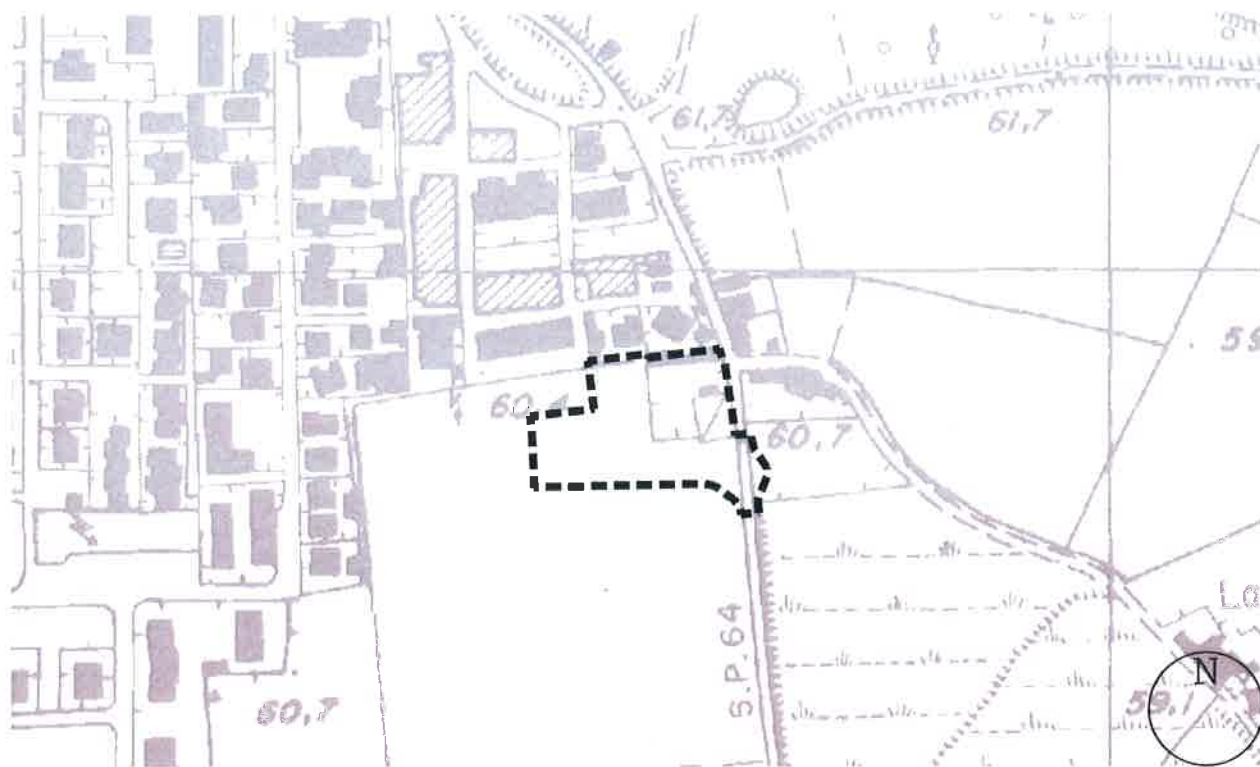

SCALA 1:5000


INDIVIDUAZIONE DELL'AREA D'INTERVENTO SU CTR



SCALA 1:2000

STATO DI FATTO DELL'AREA DI INTERVENTO


AMBITO DI TRASFORMAZIONE 1 (AT1)

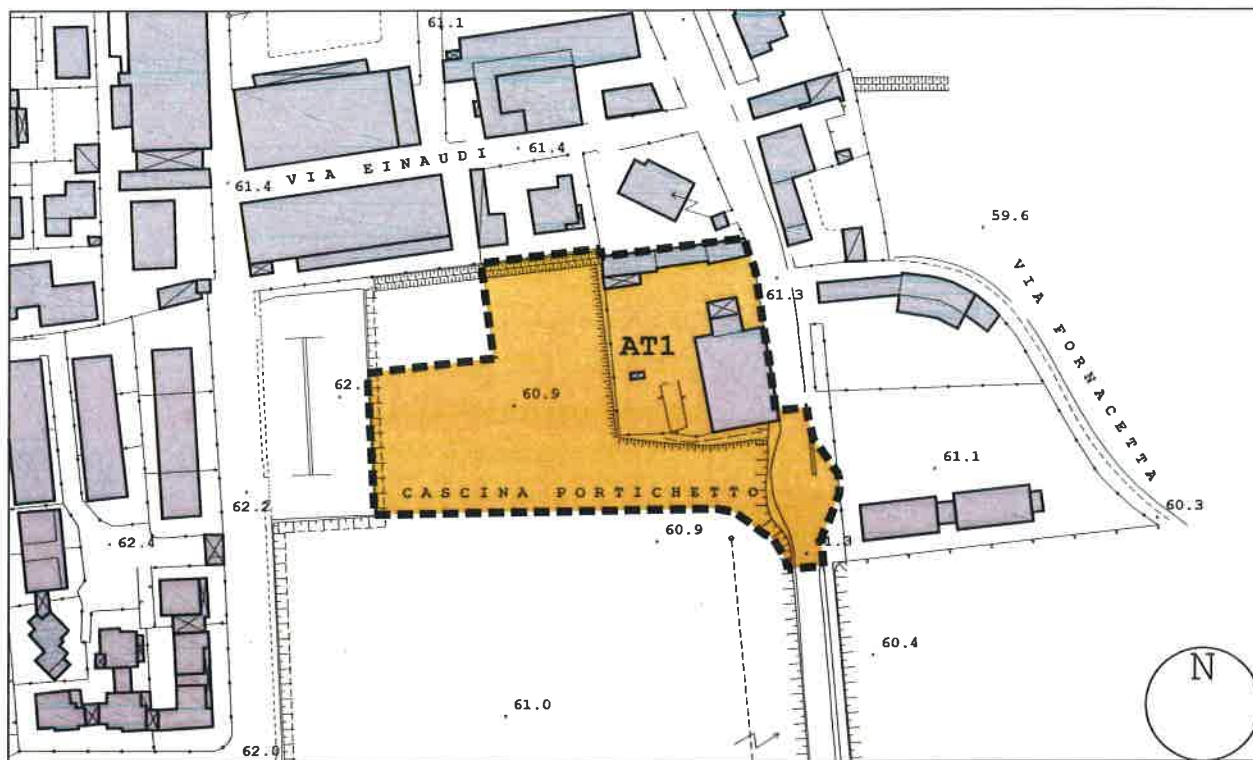

SCALA 1:2000

	CAMPO	VALORE
NUMERO AMBITO	AMB_TRAS	1
NOME AMBITO	NOME_AMB	AMBITO DI TRASFORMAZIONE AT1
CODICE ISTAT COMUNE	COD_ISTAT	018162
FUNZIONE PREVALENTE 1	FUNZ_PREV1	100 - RESIDENZIALE
FUNZIONE PREVALENTE 2	FUNZ_PREV2	102 - TERZIARIO
FUNZIONE PREVALENTE 3	FUNZ_PREV3	105 - SERVIZI
FUNZIONE PREVALENTE TERZIARIO	SPEC_DEST	1 - COMMERCIALE
FUNZIONE PREVALENTE COMMERCIO	SPEC_COM	A - ESERCIZI DI VICINATO
FUNZIONE NON AMMESSA 1	FUN_N1	101 - PRODUTTIVO
FUNZIONE NON AMMESSA 2	FUN_N2	102 - TERZIARIO
FUNZIONE NON AMMESSA 3	FUN_N3	106 - IMPIANTI TECNOLOGICI
FUNZIONE NON AMMESSA TERZIARIO	SPEC_DESTN	1 - COMMERCIALE
FUNZIONE NON AMMESSA COMMERCIO	SPEC_COMN	B - GRANDE DISTRIBUZIONE
SUPERFICIE LORDA PAVIMENTATA	SLP	ST = 6.463 MQ
ALTEZZA MASSIMA	H_MAX	8,50 M
CLASSIFICAZIONE AMBITO	CLAS_INT	201 - NON DI INTERESSE SOVRACOMUNALE
STRUMENTO ATTUATIVO REGIONALE	STR_ATT	1 - NON PRESENTE STRUMENTO ATTUATIVO DI LIVELLO REGIONALE

AMBITO DI TRASFORMAZIONE 1 (AT1)

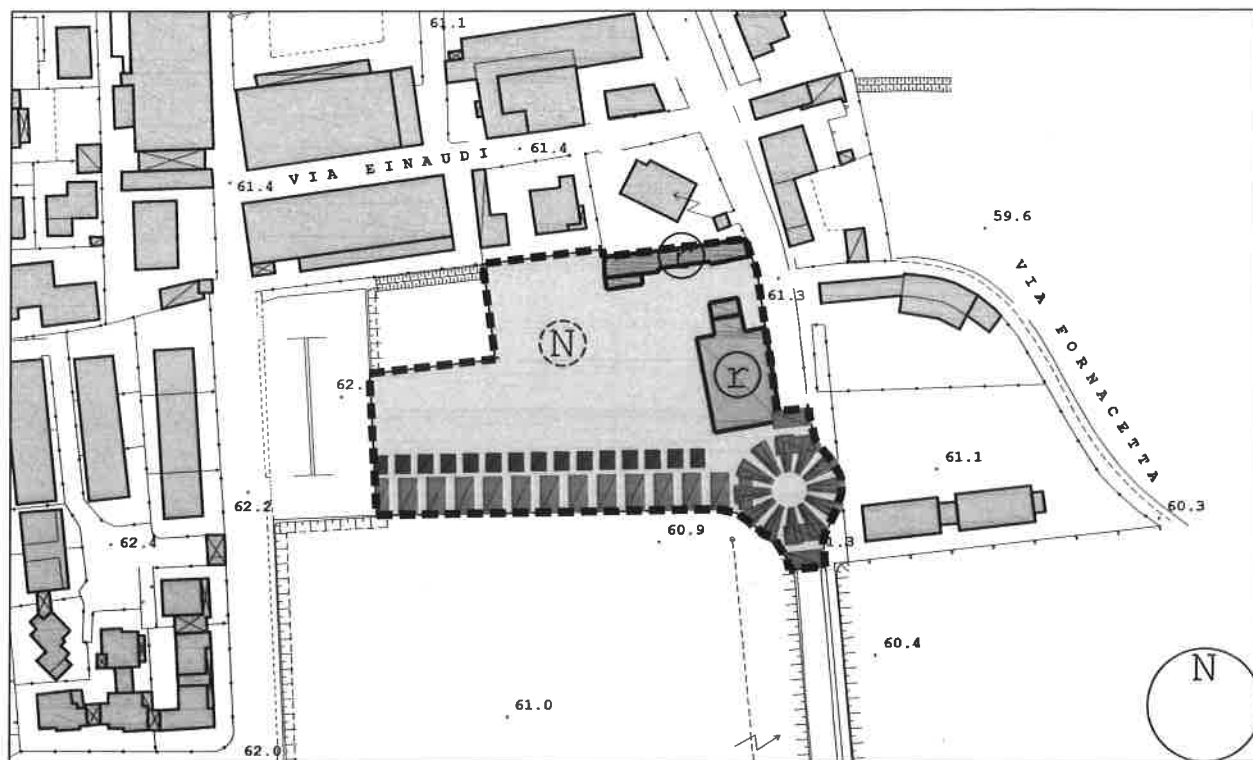

SCALA 1:2000

LEGENDA - IPOTESI DISPOSITIVA IN APPLICAZIONE DELLE NORME D'INDIRIZZO




EDIFICI SOGGETTI A RISTRUTTURAZIONE EDILIZIA



AREA DI CONCENTRAZIONE DELLA NUOVA EDIFICAZIONE



AREA DI CESSIONE PER VIABILITA' E PARCHEGGI

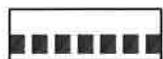

AMBIENTAZIONE A VERDE PIANTUMATO

AMBITO DI TRASFORMAZIONE 1 (AT1)